


# SKLADBA SPEVNENEJ PLOCHY

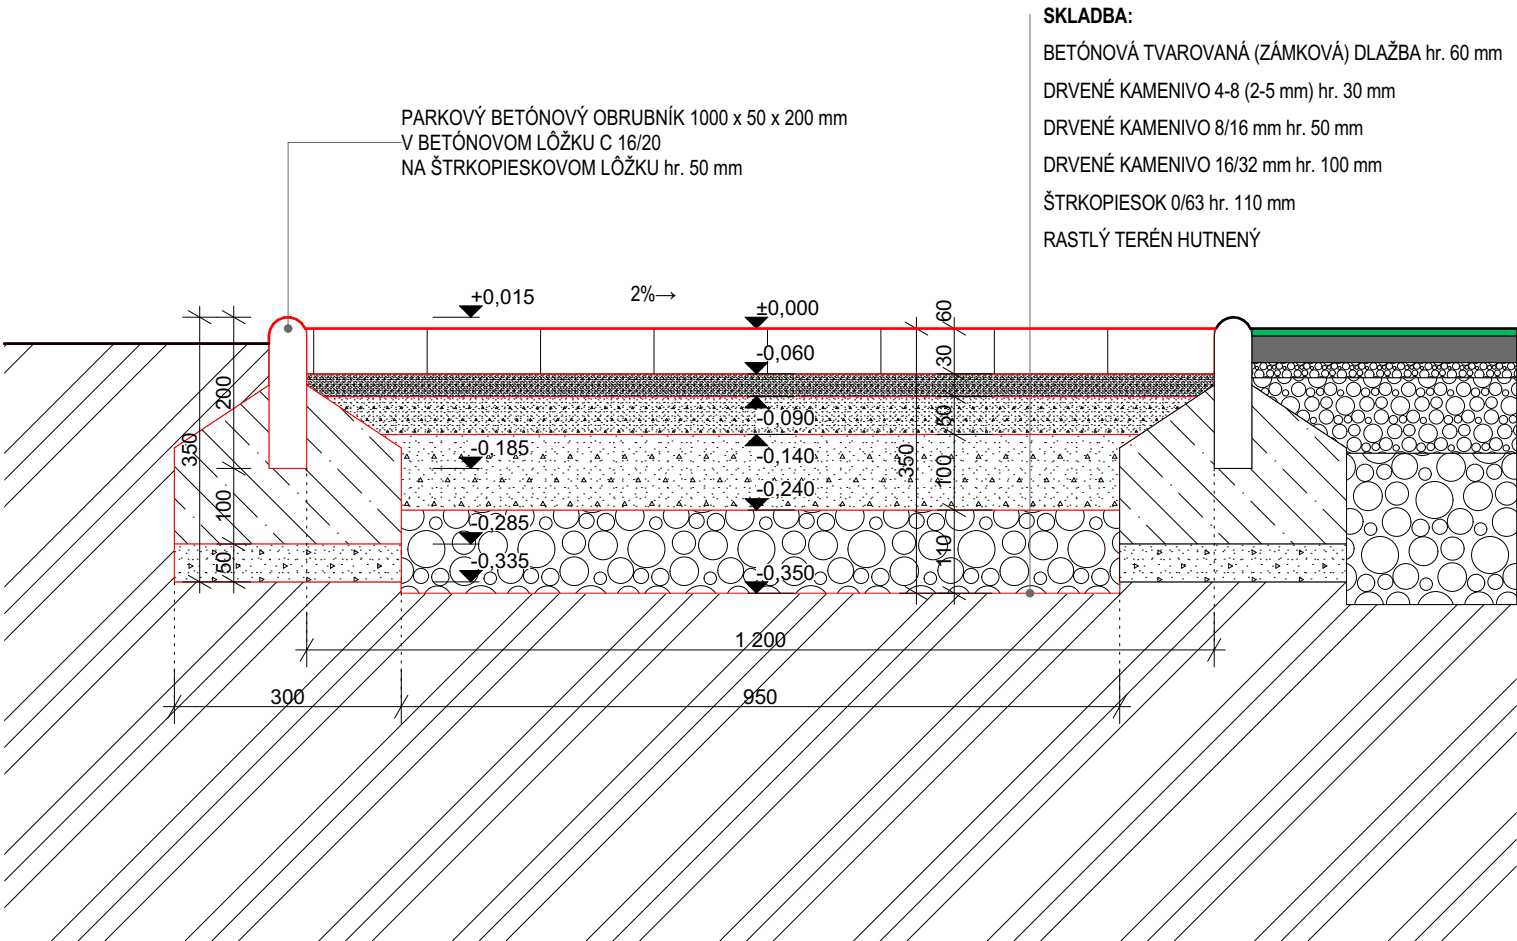

HLAVNÝ ARCHITEKT	VYPRACOVAL	ZODP. PROJEKTANT		
ArchitektiSKA, s.r.o.	Ing.arch. Barbora Korcová	Ing. Miroslav Statečný		
INVESTOR    OBEC BRUSNO, Ondrejská 360/1, 976 62 Brusno Okres: Banská Bystrica				
PROFESIA    ARCHITEKTÚRA				
<b>Rekonštrukcia viacúčelového športového areálu v Brusne, k.ú. Brusno, č.p. 316</b> <b>SO 03 - SPEVNENÉ PLOCHY</b>			FORMÁT	1x A4
			DÁTUM	01/2022
			STUPEŇ	PSÚUP
			MIERKA	<b>1:10</b>
<b>SKLADBA SPEVNENEJ PLOCHY</b>			STAVEBNÝ OBJEKT	VÝKRES Č.
			<b>SO 03</b>	<b>07</b>