

NÁVRH INTERAKČNÍCH PRVKŮ – UHERSKÝ BROD

DETAIL H3



IP3, IP4 – OSAZOVACÍ PLÁN

M 1 : 2000

- LEGENDA:
- 1924

hranice parcel/parcelní čísla
- plynovody
- elektrické vedení E.ON Česká republika, a.s.
- vodovody
- kanalizace
- sdělovací vedení
- elektrické vedení – obecné dle struktury JDTMŽK
- 1989

hranice řešeného území/dotčená parcella
- osa výsadby stromů

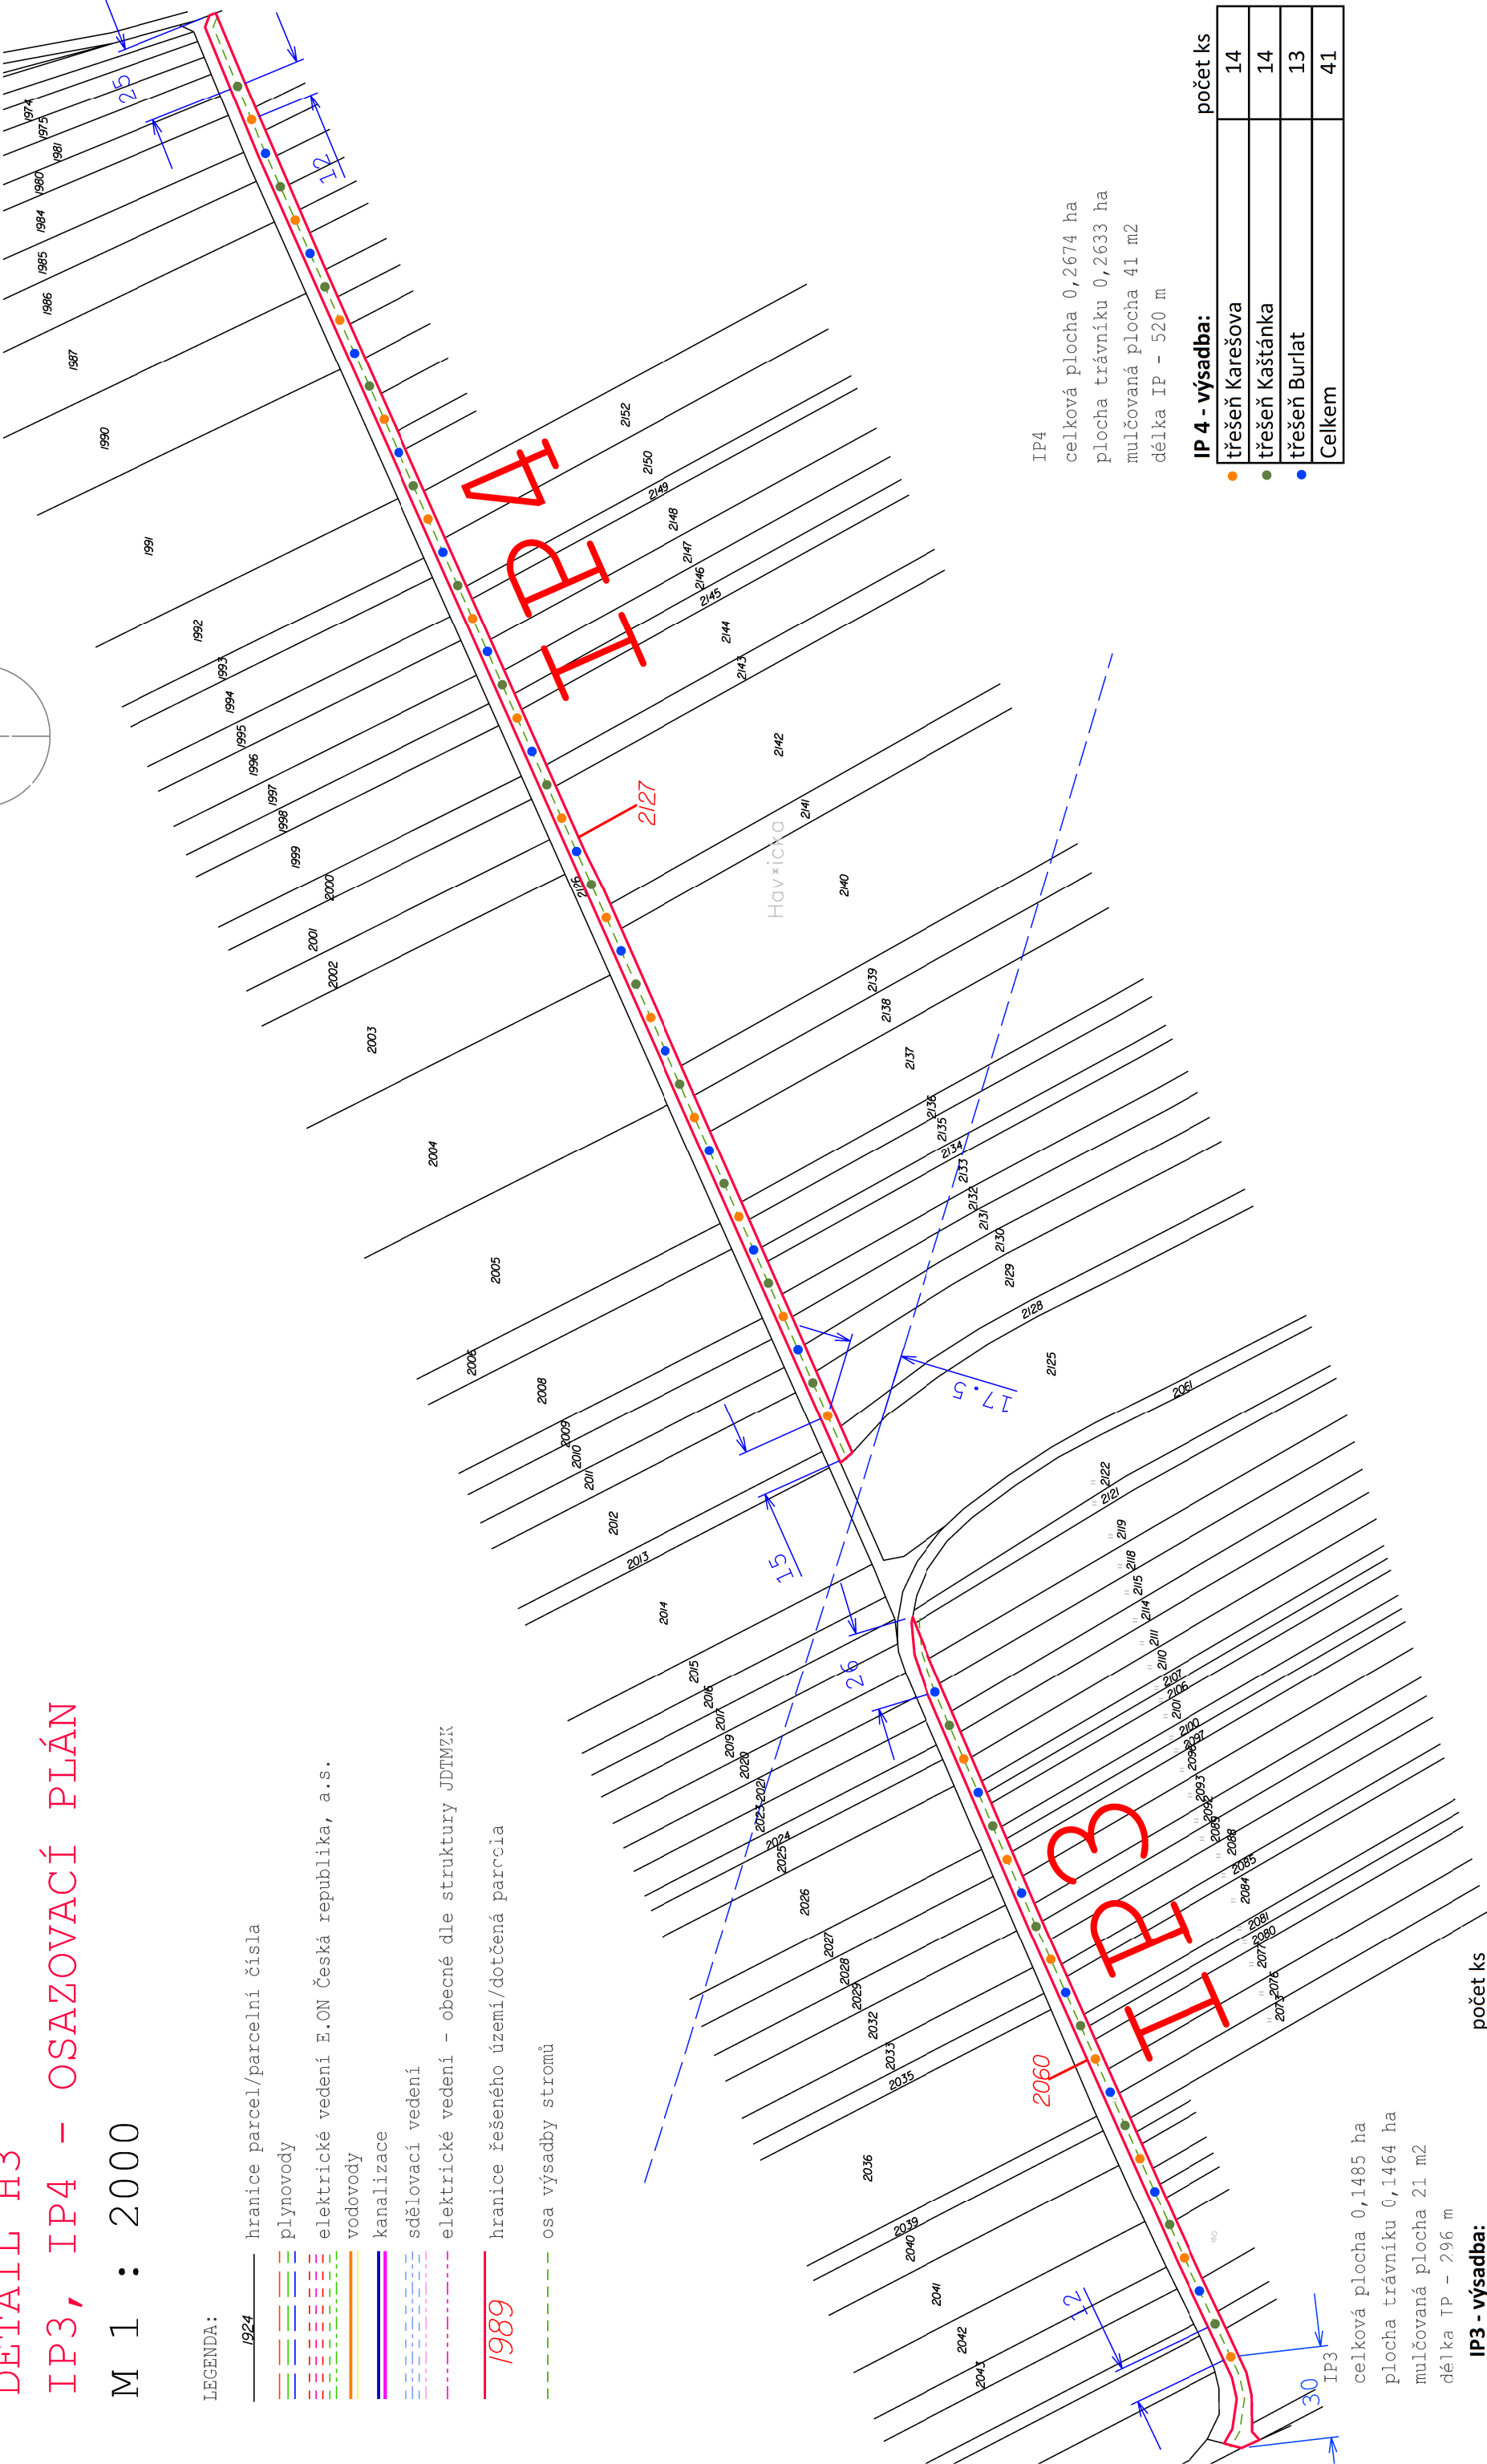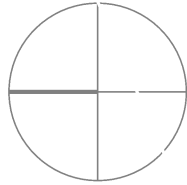

IP4
celková plocha 0,2674 ha
plocha travníku 0,2633 ha
mulčovaná plocha 41 m2
délka IP – 520 m

IP 4 - výsadba:

	počet ks
třešeň Karešova	14
třešeň Kaštánka	14
třešeň Burlat	13
Celkem	41

celková plocha 0,1485 ha
plocha travníku 0,1464 ha
mulčovaná plocha 21 m2
délka IP – 296 m

IP3 - výsadba:

	počet ks
třešeň Karešova	7
třešeň Kaštánka	7
třešeň Burlat	7
Celkem	21