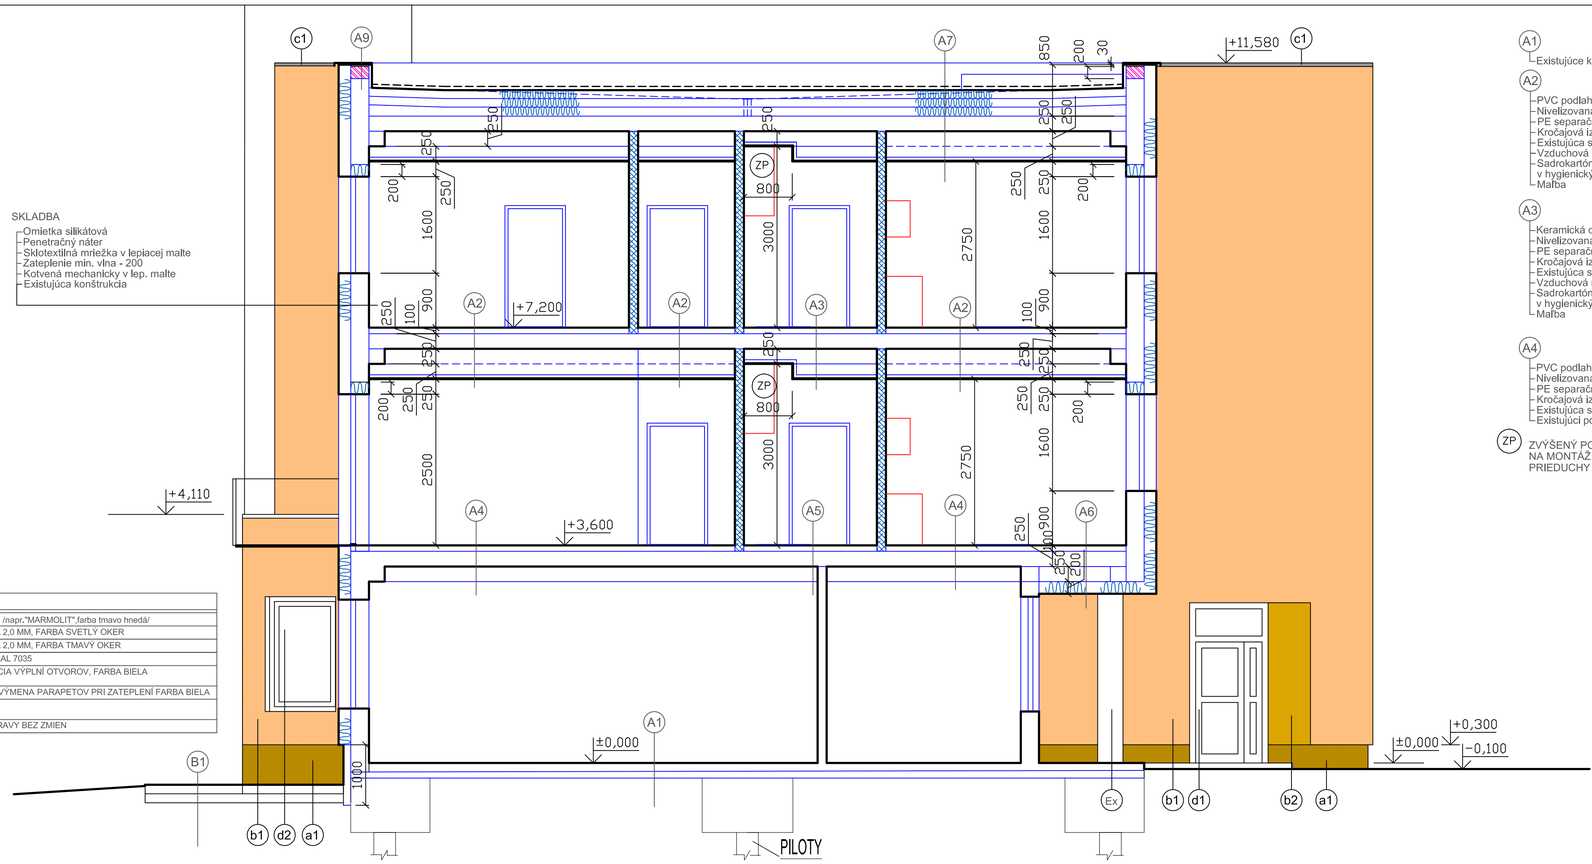

SKLADBA
- Omietka silikátová
- Penetračný náter
- Sklotextilná mriežka v lepiacej malte
- Zateplenie min. vlna - 200
- Kotvená mechanicky v lep. malte
- Existujúca konštrukcia

	LEGENDA
a1	OMIETKA SOKLOVÁ STREDNOZRNÁ 1040 MO76 /napr."MARMOLIT",farba tmavo hnedá/
b1	OMIETKA ŠKRABANÁ ŠTRUKTÚRA - SILIKÁTOVÁ 2,0 MM, FARBA SVETLÝ OKER
b2	OMIETKA ŠKRABANÁ ŠTRUKTÚRA - SILIKÁTOVÁ 2,0 MM, FARBA TMAVÝ OKER
c1	KOVOVÉ KONŠTRUKCIE, FARBA SVETLOŠEDÁ RAL 7035
d1	NAVRHOVANÁ PLASTOVÁ RÁMOVÁ KONŠTRUKCIA VÝPLNÍ OTVOROV, FARBA BIELA VONKAJŠIE PARAPETY BIELE
d2	EXISTUJÚCE KONŠTRUKCIE VÝPLNÍ OTVOROV VÝMENA PARAPETOV PRI ZATEPLENÍ FARBA BIELA
Ex	EXISTUJÚCE KONŠTRUKCIE A POVRCHOVÉ ÚPRAVY BEZ ZMIEN

A1
- Existujúce konštrukcie bez zmien

A2
- PVC podlaha min. 2,0 mm uložená do lepidla - 3
- Nivelizovaná betónová vrstva s polypropylénovou výstužou - 77
- PE separačná fília
- Kročajová izolácia - 20
- Existujúca stropná konštrukcia - 250
- Vzduchová medzera na uloženie rozvodov 250+180
- Sadrokartónový podhľad 1x12,5mm zavesený na kovovom rošte - 70 v hygienických miestnostiach sadrokartón odolný vlhkosti /zelený/
- Malba

A3
- Keramická dlažba uložená do lepidla 8 + 4
- Nivelizovaná betónová vrstva s polypropylénovou výstužou - 68
- PE separačná fília
- Kročajová izolácia - 20
- Existujúca stropná konštrukcia - 250
- Vzduchová medzera na uloženie rozvodov 250+180
- Sadrokartónový podhľad 1x12,5mm zavesený na kovovom rošte - 70 v hygienických miestnostiach sadrokartón odolný vlhkosti /zelený/
- Malba

A4
- PVC podlaha min. 2,0 mm uložená do lepidla - 3
- Nivelizovaná betónová vrstva s polypropylénovou výstužou - 77
- PE separačná fília
- Kročajová izolácia - 20
- Existujúca stropná konštrukcia - 250
- Existujúci podhľad

ZP ZVÝŠENÝ PODHĽAD O 250 mm - /800/800 mm/
NA MONTÁŽ OHRIEVAČA VODY S TEPELNÝM ČERPADLOM 80 l
PRIEDUCHY SA OSADIA DO PODHĽADU NAD SADROKARTÓN

A5
- Keramická dlažba uložená do lepidla 8 + 4
- Nivelizovaná betónová vrstva s polypropylénovou výstužou - 68
- PE separačná fília
- Kročajová izolácia - 20
- Existujúca stropná konštrukcia - 250
- Existujúci podhľad

A6
- PVC podlaha min. 2,0 mm uložená do lepidla - 3
- Nivelizovaná betónová vrstva s polypropylénovou výstužou - 77
- PE separačná fília
- Kročajová izolácia - 20
- Existujúca stropná konštrukcia - 250
- Systémové zateplenie s min.vlnou - 200 mm so silikónovou omietkou

A7
- Riečne kamenivo - 60
- Separačná textília
- Fatrafol 810 - T3 - 1,5 mm
- Separačná textília
- EPS - penový polystyrén sklon 2% min - 280
- Parozábrana
- Separačná textília
- Existujúca stropná konštrukcia - 250
- Vzduchová medzera na uloženie rozvodov 250+180
- Sadrokartónový podhľad 1x12,5mm zavesený na kovovom rošte - 70 v hygienických miestnostiach sadrokartón odolný vlhkosti /zelený/
- Malba

A9
- Fatrafol 810 - T3 - 1,5 mm
- Separačná textília
- OSB doska v spáde 3-5% - 22 mm
- Konštrukcia atiky

B1
- Betón vystužený Kari sieťou (6/100x6/100) - 150
- Štrkový násyp zhutnený na ID=0,70 - 150
- Pôvodná zemina a zemmina v násype zhutnená na ID=0,70

LEGENDA HMôT
- EXISTUJÚCE KONŠTRUKCIE
- MURIVO PRIEČKOVÉ Z PRESNÝCH TVÁRNIC Z AUTOKLÁVOVANÉHO BETÓNU "YTONG" KLASIK P2-500 /100x249x599/ A /150x249x599/ NA TENKOVRSTVOVÚ LEPIACU MALTU "YTONG"
- ŽELEZOBETÓN
- PROSTÝ BETÓN
- TEPELNÁ IZOLÁCIA

Zodp.projektant	Ing. arch. Jozef Bednár, Ing. arch. Jozef Los-Chovanec	**Architektonický ateliér** Námestie Slobody č.6 09301 Vranov nad Topľou
Investor	Mesto Vranov nad Topľou	*Stupeň PD:* pre SP a RS
Miesto stavby	Vranov n.T., č.parc. 3006/91, 3006/29	*Dátum:* 01/2022
Názov stavby	ZARIADENIE OPATROVATEĽSKEJ SLUŽBY VO VRANOVE NAD TOPLOU - PRESTAVBA	*Mierka:* 1:50 / *Formát:* 4xA4
Stavebný objekt	SO.01 ZARIADENIE OPATROVATEĽSKEJ SLUŽBY	*Č. výkresu:* 13 / *Č. sady:*
Diel	Architektonicko-stavebné riešenie	
Obsah výkresu	REZOPOHĽAD B-B SV	