



ČELNÝ POHLAD NA STENU

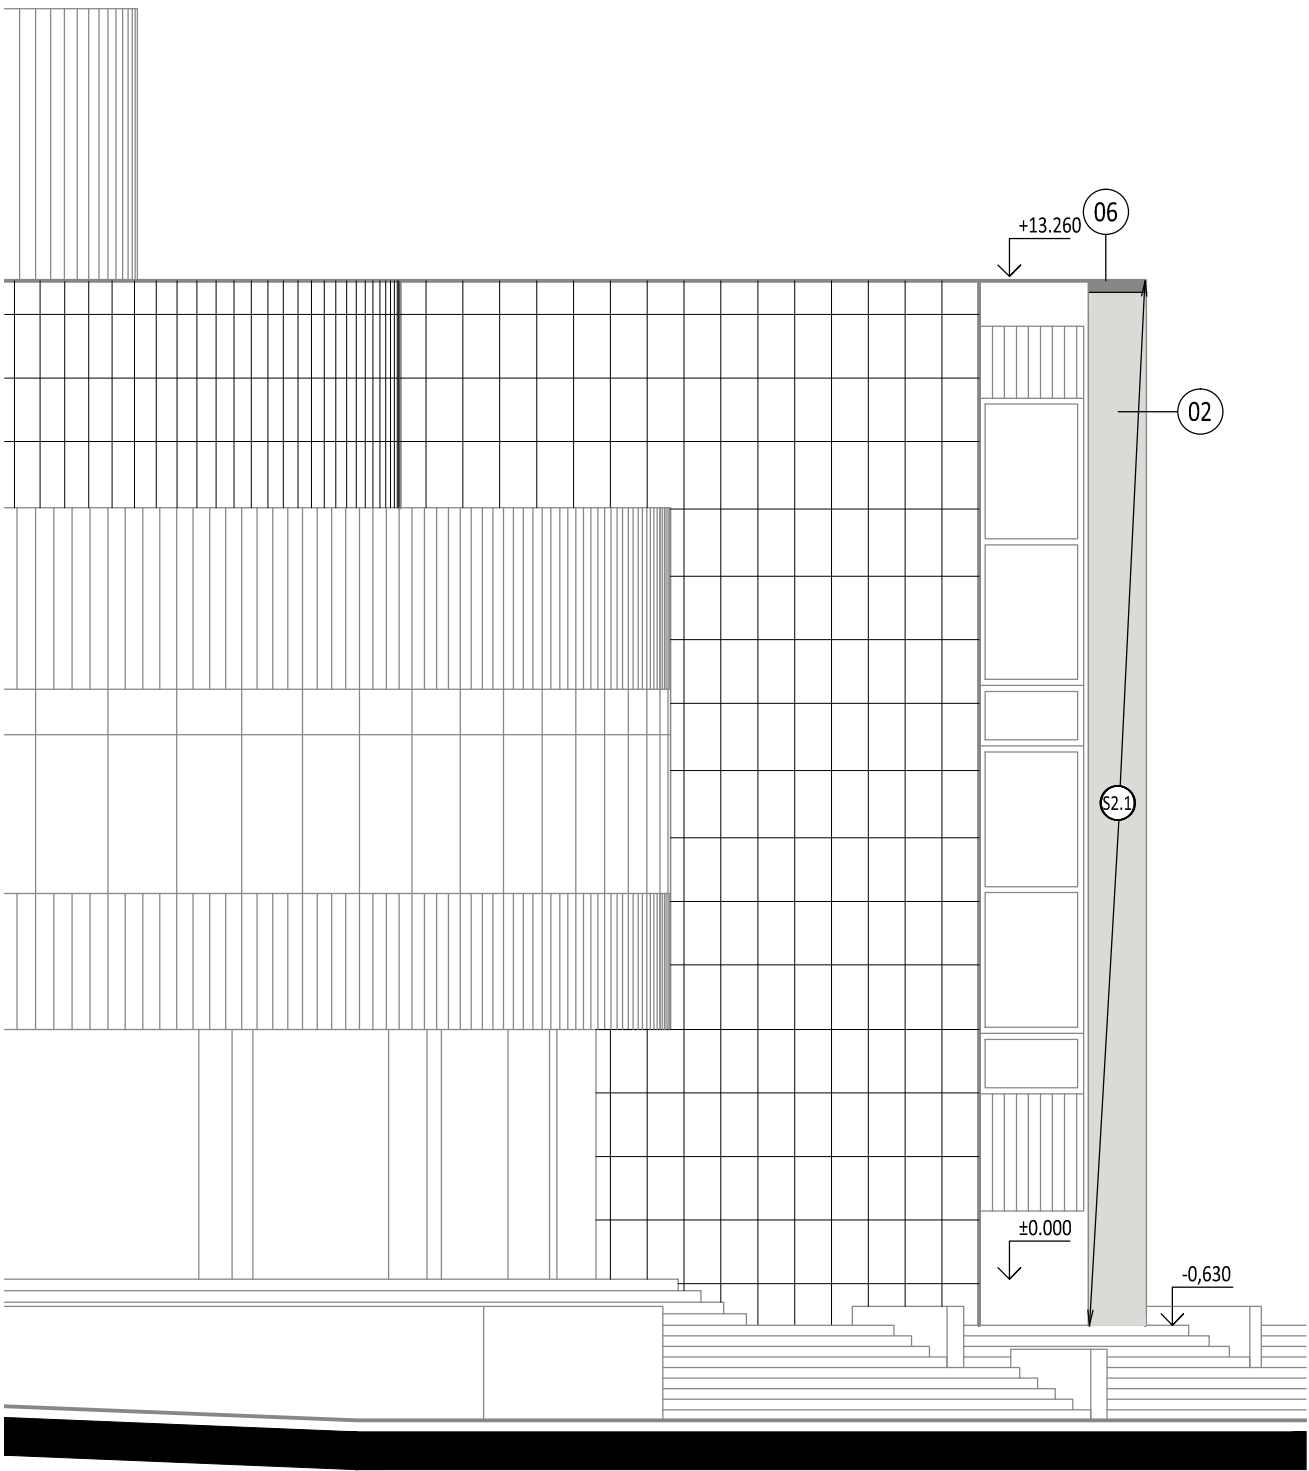


POHLAD P2 - VÝREZ

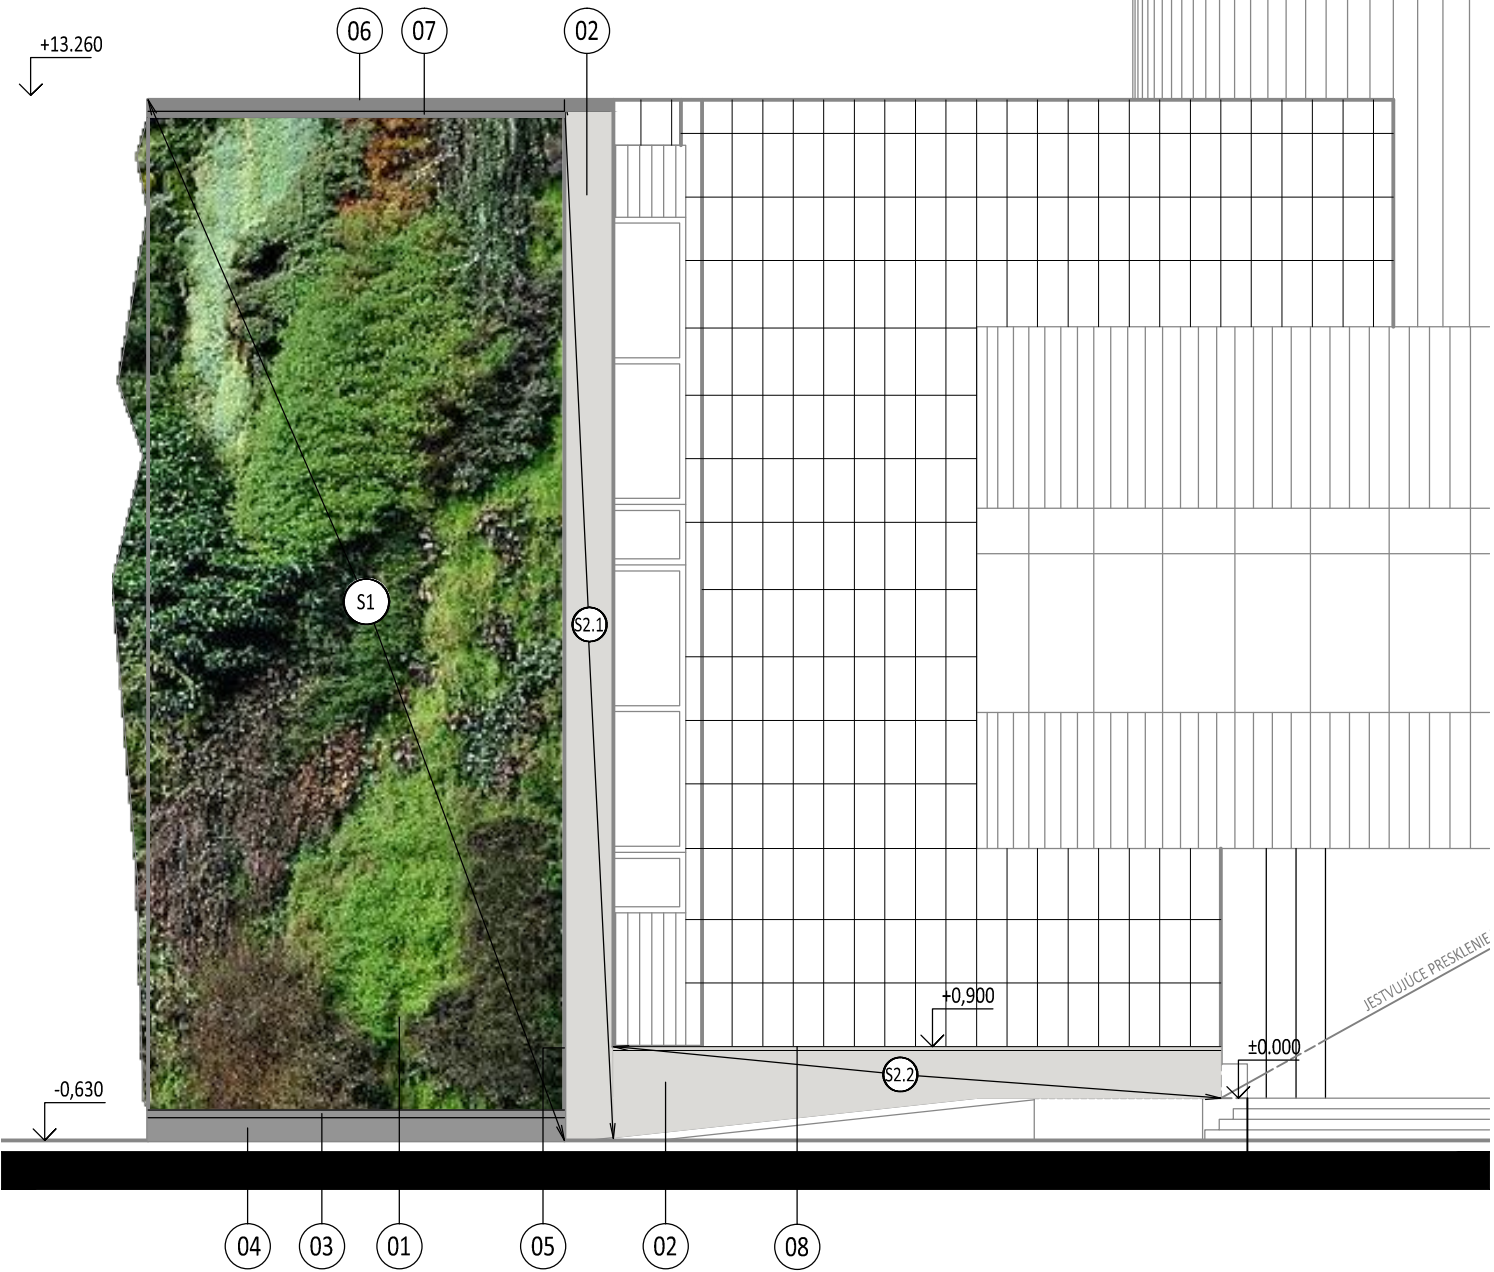

POHLAD P4 - VÝREZ

LEGENDA POHLADOVÝCH MATERIÁLOV

- 01 Vertikálna záhrada - druhová skladba rastlín predmetom dodávateľa
- 02 Organická omietka - odtieň prispôbiť jestvujúcemu kamennému obkladu
- 03 Systémové oplechovanie žlabu , Al plech
- 04 Systémové oplechovanie sokla , Al plech
- 05 Oplechovanie steny , Al plech
- 06 Oplechovanie atiky , Al plech
- 07 Krycie oplechovanie závlahy , Al
- 08 Oplechovanie soklovej čati , Al plech

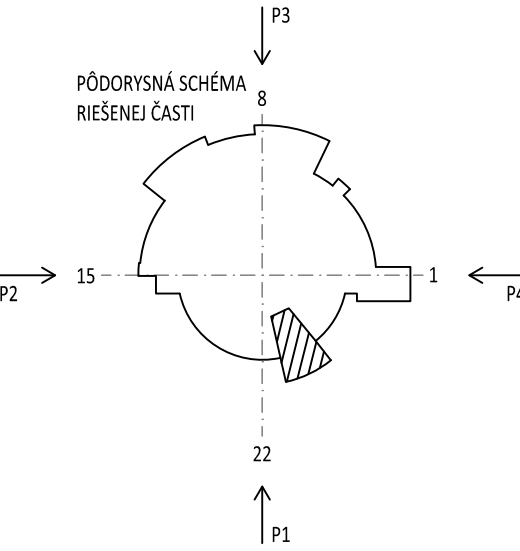

AKCIA		ZELENÁ STENA NA OBJEKTE MsKC	
LOKALITA		Mesto Žiar nad Hronom	
STAVEBNÍK			
Mesto Žiar nad Hronom, Š. Moysesova 46, Žiar nad Hronom			
PROFESIA			
Architektonicko-stavebné riešenie			
VYPRACOVAL		ZODPOVEDNÝ PROJEKTANT	
VEDÚCI PROJEKTU			
Ing. Veronika Vincentová		Ing. arch. Marián Čurilla	
Ing. arch. Mária Drblíková			
STUPEŇ PD		PD	
MIERKA		1:100	
DÁTUM		07/ 2020	
FORMÁT		4 x A4	
Č. ZÁKAZKY		A2003	
Č. VÝKRESU		A2003-PD-E1-V-12	
NÁZOV VÝKRESU		POHLADY - NÁVRH	
Firma ARCHITEKTÚR IE, s.r.o. je majiteľom autorských práv na tento projekt.Kopírovanie, alebo použitie projektu pre iný účel, alebo stupeň ako bol spracovaný je možné len s jej súhlasom.			