



POZDĹŽNY REZ
SO 07 - ULICA VEĽKOMORAVSKÁ 1. ČASŤ

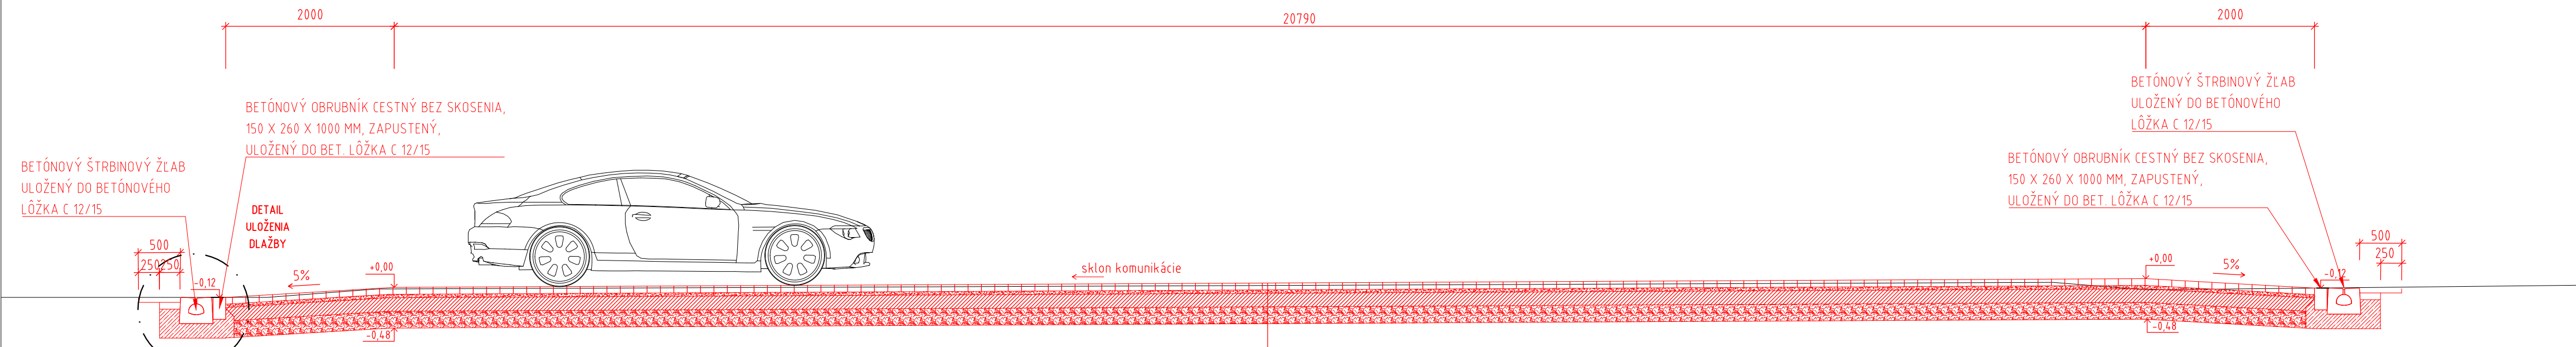

KONŠTRUKCIA K6 - SPOMALOVACÍ PRAH NA MK

BETÓNOVÁ DLAŽBA	80 MM	STN EN 1338
DRVENÉ KAMENIVO	KD 4/8 40 MM	STN EN 13242
CEMENTOM STMELENÁ ZMES	CBGM; C5/6 160 MM	STN 73 6126
ŠTRKODRVINA	ŠD; 0/63 200 MM	STN 73 6126
GEOTEXTÍLIA		
SPOLU	480 MM	$E_{def2} = 60 \text{ MPa}$

PRIEČNY REZ
SO 07 - ULICA VEĽKOMORAVSKÁ 1. ČASŤ

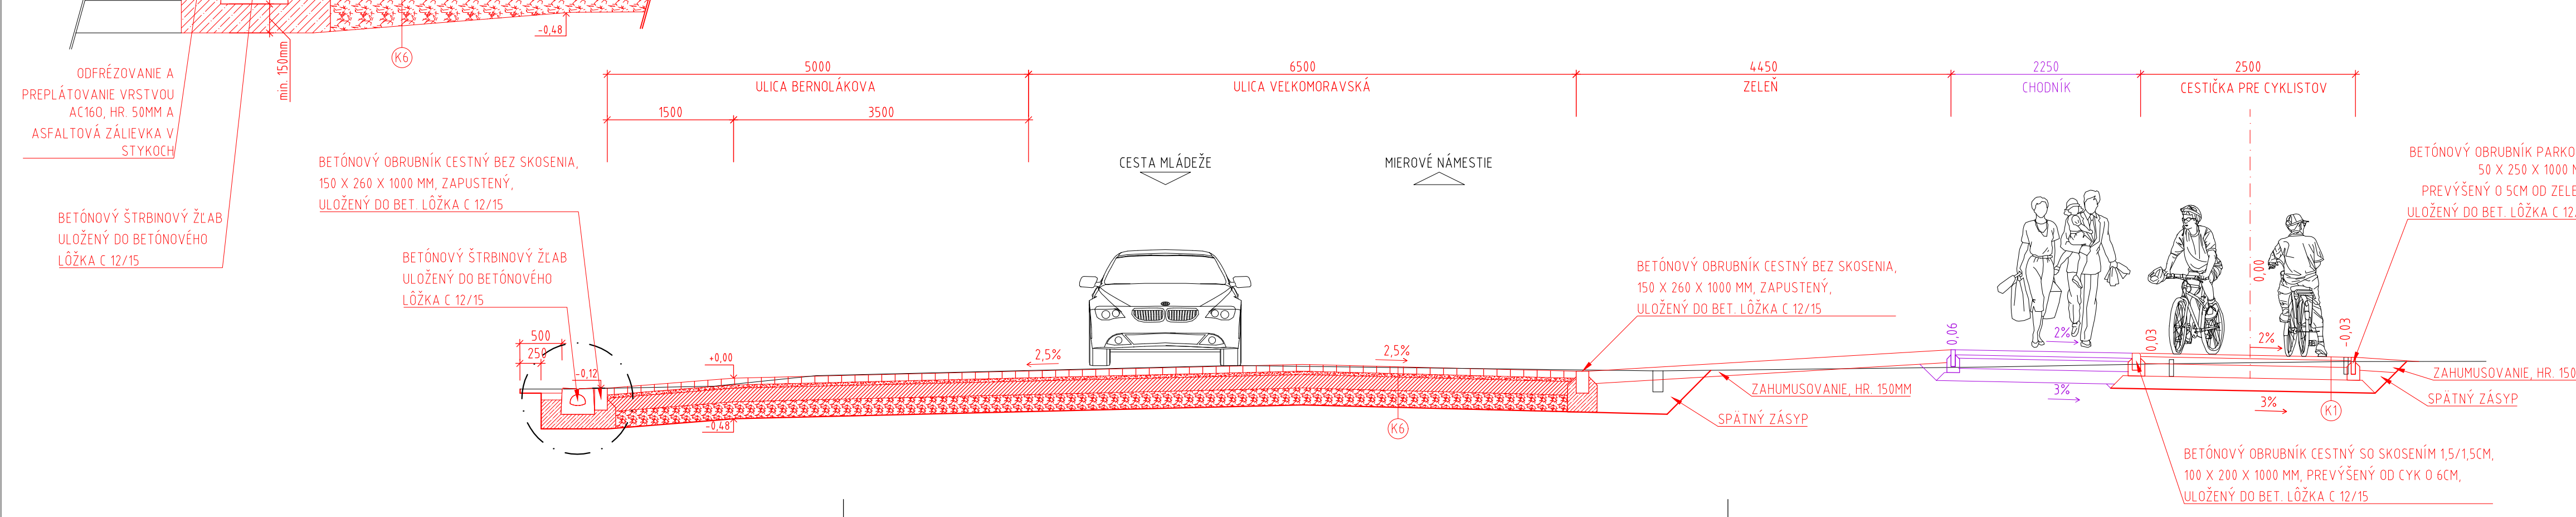

POZNÁMKA:

- DLAŽBA VZOR 1 JE POUŽITÁ PRI SO 01, SO 03, SO 04, SO 06, SO 11. PRI OSTATNÝCH STAVEBNÝCH OBJEKTOCH JE POUŽITÝ VZOR 2.
- FARBA DLAŽIEB A POVRCHOV SA MÔŽE MENIŤ PODĽA POŽIADAVIEK INVESTORA
- V PRÍPADE VÝSKYTU NEÚNOSNÝCH ZEMÍN JE NUTNÁ VÝMENA ZA VHDODNÝ MATERIÁL PODĽA STN 73 6133
- BUDOVANIE CESTNÉHO TELESA VYKONÁŤ V ZMYSLE STN 73 6133
- STAVBU RIEŠIŤ BEZBARIÉROVO V ZMYSLE VYHLÁŠKY 532/2002 Z.Z.
- MREŽE ODVODŇOVACÍCH ZARIADENÍ MUSIA MAŤ MIN. TRIEDU PEVNOSTI D 400 KN
- MREŽE ODVODŇOVACÍCH ZARIADENÍ MUSIA BÝŤ OTOČENÉ KOLMO V SMERE JAZDY CYKLISTOV
- FIALOVOU FARBOU SÚ VYZNAČENÉ VÝSTUPY Z PD "CYKLOTRASA PARTIZÁNSKA - CESTA MLÁDEŽE, MALACKY - 2. ČASŤ"

ZHOTOVITEĽ PD:

CYKLOPROJEKT S.R.O.

Laurinská 18, 811 01 Bratislava - Staré Mesto

CYKLOPROJEKT
KOMPLEXNÉ RIEŠENIE CYKLISTICKEJ DOPRAVY

OBJEDNÁVATEĽ	MESTO MALACKY, MSÚ BERNOLÁKOVA 5188/1A, 901 01 MALACKY	DÁTUM	09/2019
HLAVNÝ PROJEKTANT	ING. PETER RUSNÁK	ČÍSLO ZÁKAZKY	21/2019
ZOD. PROJEKTANT	ING. PETER RUSNÁK	PROFESIA	DOPRAVNÉ STAVBY
VYPRACOVAL	ING. ACH. ANDREJ JÁCHIM, ING. ALŽBETA MASNICOVÁ	STUPEŇ PD	DSP + RS
ZÁKAZKA:	CYKLOTRASA PARTIZÁNSKA - CESTA MLÁDEŽE, MALACKY - ČASŤ 1	STAVEBNÝ OBJEKT	SO 07
		MIERKA	1:50
		POČET A4	3 x A4
PREDMET VÝKRESU:	VZOROVÉ PRIEČNE REZY - VYVÝŠENÁ KRIŽOVATKA VEĽKOMORAVSKÁ - BERNOLÁKOVA	PRÍLOHA Č.	ČÍSLO PARÉ
		C - 3.3	