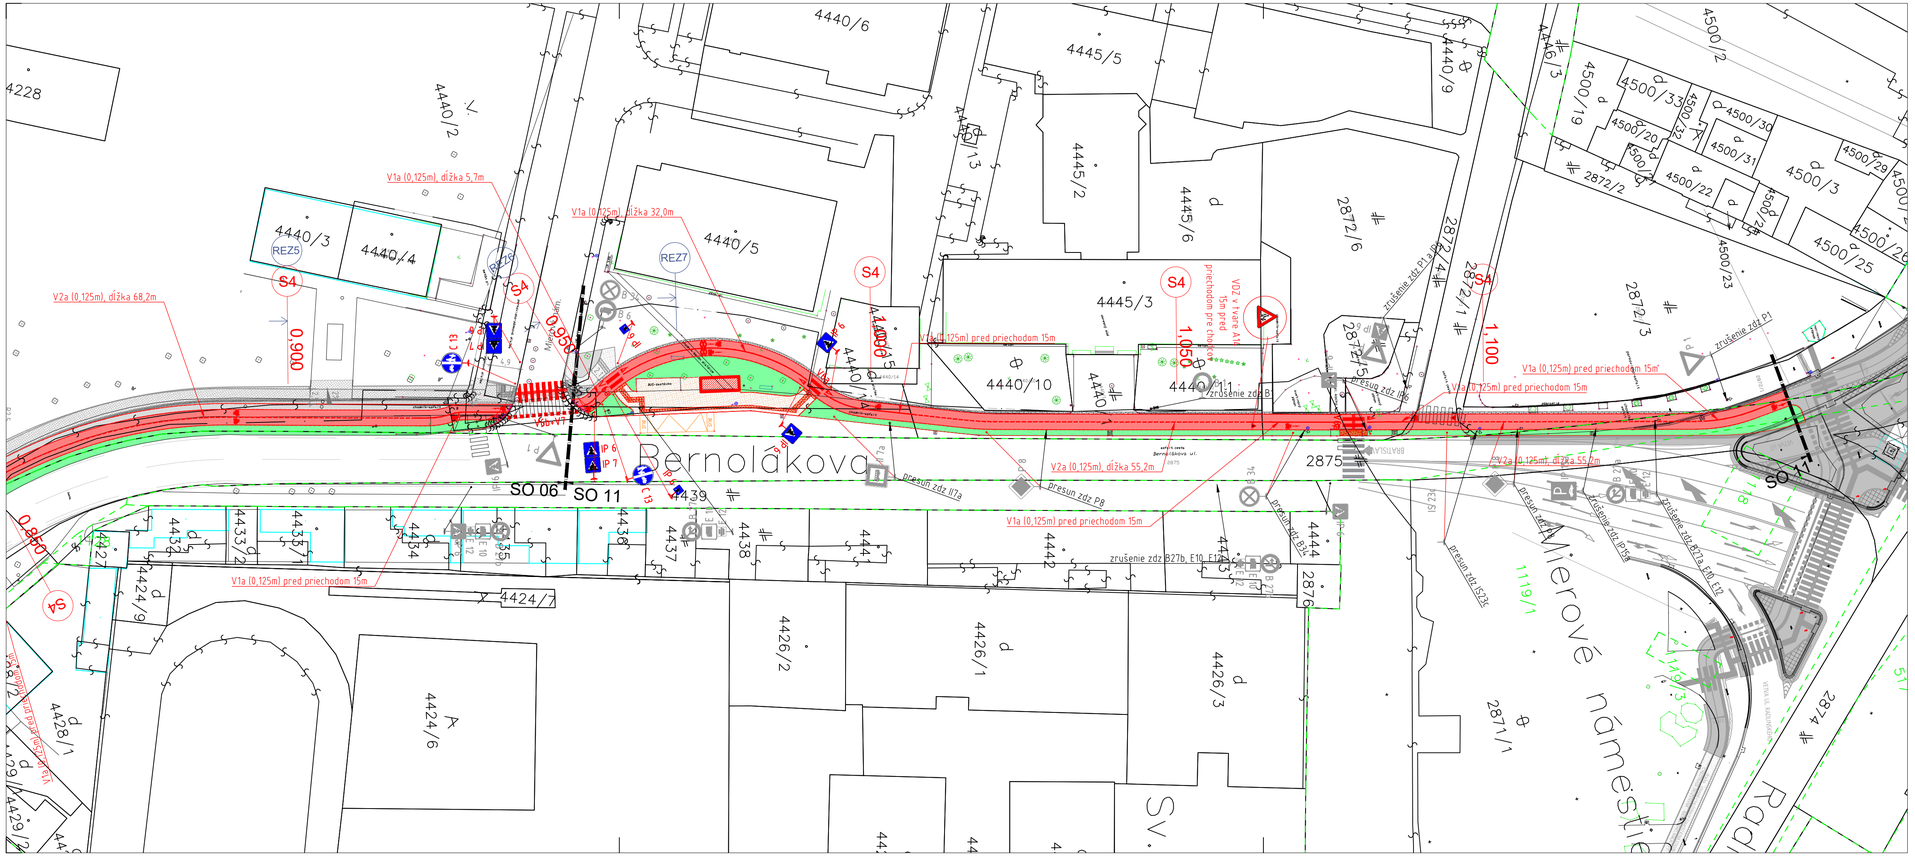


## LEGENDA

- KATASTRÁLNA MAPA REGISTRA C - PODKLAD
- KATASTRÁLNA MAPA REGISTRA E - PODKLAD
- PREDREALIZAČNÉ ZAMERANIE - POLOHOPIS, VÝŠKOPIS
- PLÁNOVANÉ STAVBY

- K1 - CYKLISTICKÁ CESTIČKA Z ČERVENÉHO ASFALTOBETÓNU
- K2 - CYKLISTICKÁ CESTIČKA Z ČERVENEJ BETÓNOVEJ DLAŽBY
- K3 - CYKLISTICKÁ CESTIČKA Z ČERVENEJ BETÓNOVEJ DLAŽBY - VJAZDY
- K4 - CHODNÍKY PRE CHODCOV Z BETÓNOVEJ DLAŽBY - VZOR 1
- K4 - CHODNÍKY PRE CHODCOV Z BETÓNOVEJ DLAŽBY - VZOR 2
- K4 - CHODNÍKY PRE CHODCOV Z BETÓNOVEJ DLAŽBY - VZOR 3
- K5 - VJAZDY Z BETÓNOVEJ DLAŽBY
- K6 - SPOMALOVACÍ PRAH NA MK
- K7 - PARKOVISKO Z DRENÁŽNEJ DLAŽBY
- SADOVÉ ÚPRAVY
- OBRUBNÍK PARKOVÝ
- OBRUBNÍK CESTNÝ 15X26X100
- OBRUBNÍK CESTNÝ 10X20X100
- BEZBARIÉROVÁ ÚPRAVA
- BEZBARIÉROVÁ ÚPRAVA - ŠPECIÁLNY VAROVNÝ PÁS
- OBRUBNÍK NÁBEHOVÝ 20X100X10/(15)
- OBRUBNÍK PRECHODOVÝ
- NAVRHOVANÉ VODOROVNÉ DOPRAVNÉ ZNAČENIE
- NAVRHOVANÉ ZVISLÉ DOPRAVNÉ ZNAČENIE
- JESTVUJÚCE VODOROVNÉ DOPRAVNÉ ZNAČENIE
- JESTVUJÚCE ZVISLÉ DOPRAVNÉ ZNAČENIE
- NAVRHOVANÉ ZVISLÉ DOPRAVNÉ ZNAČENIE Z PD "CYKLOTRASA PARTIZÁNSKA - CESTA MLÁDEŽE, MALACKY - 2. ČASŤ"
- NAVRHOVANÉ VODOROVNÉ DOPRAVNÉ ZNAČENIE Z PD "CYKLOTRASA PARTIZÁNSKA - CESTA MLÁDEŽE, MALACKY - 2. ČASŤ"
- VODOROVNÉ DOPRAVNÉ ZNAČENIE V1a, ŠÍRKY 0,125m
- VODOROVNÉ DOPRAVNÉ ZNAČENIE V2a, S KADENCIOU ÚSEČKY 1,50m, MEDZERY 1,50m, ŠÍRKY 0,125m

POZNÁMKA:
ZVISLÉ DOPRAVNÉ ZNAČKY SA UMIESTŇUJÚ MIMO PREJAZDNÝ PROFIL CYK.
VŠETKY ZDZ URČENÉ PRE CYKLISTOV SA NAVRHUJÚ V ZMENŠENOM FORMÁTE

SÚRADNICOVÝ SYSTÉM: JTSK

ZHOTOVITEĽ PD:
CYKLOPROJEKT S.R.O.
LAURINSKÁ 18, 811 01 BRATISLAVA - STARÉ MESTO

CYKLOPROJEKT
KOMPLEXNÉ RIEŠENIE CYKLISTICKEJ DOPRAVY

| | | | |
|---|---|---|---|
| OBJEDNÁVATEĽ | MESTO MALACKY, MSÚ BERNOLÁKOVA 5188/1A, 901 01 MALACKY | DÁTUM | 09/2019 |
| HLAVNÝ PROJEKTANT | ING. PETER RUSŇÁK | ČÍSLO ZÁKAZKY | 21/2019 |
| ZOD. PROJEKTANT | ING. PETER RUSŇÁK | PROFESIA | DOPRAVNÉ STAVBY |
| VYPRACOVAL | ING. ARCH. ANDREJ JÁCHIM, ING. ALŽBETA MASNICOVÁ | STUPEŇ PD | DSP+RS |
| ZÁKAZKA: CYKLOTRASA PARTIZÁNSKA - CESTA MLÁDEŽE, MALACKY - ČASŤ 1 | | STAVEBNÝ OBJEKT | SO 06, SO 11 |
| | | MIERKA | 1 : 500 |
| | | POČET A4 | 4 x A4 |
| PREDMET VÝKRESU: ORGANIZÁCIA DOPRAVY TRVALÝM DOPRAVNÝM ZNAČENÍM - ULICA MIEROVÉ NÁMESTIE | | PRÍLOHA Č. C - 5.3 | ČÍSLO PARÉ |