


PREHLADNÝ VÝKRES PRÍSTĚŠKU


PÔDORYS

M 1:25

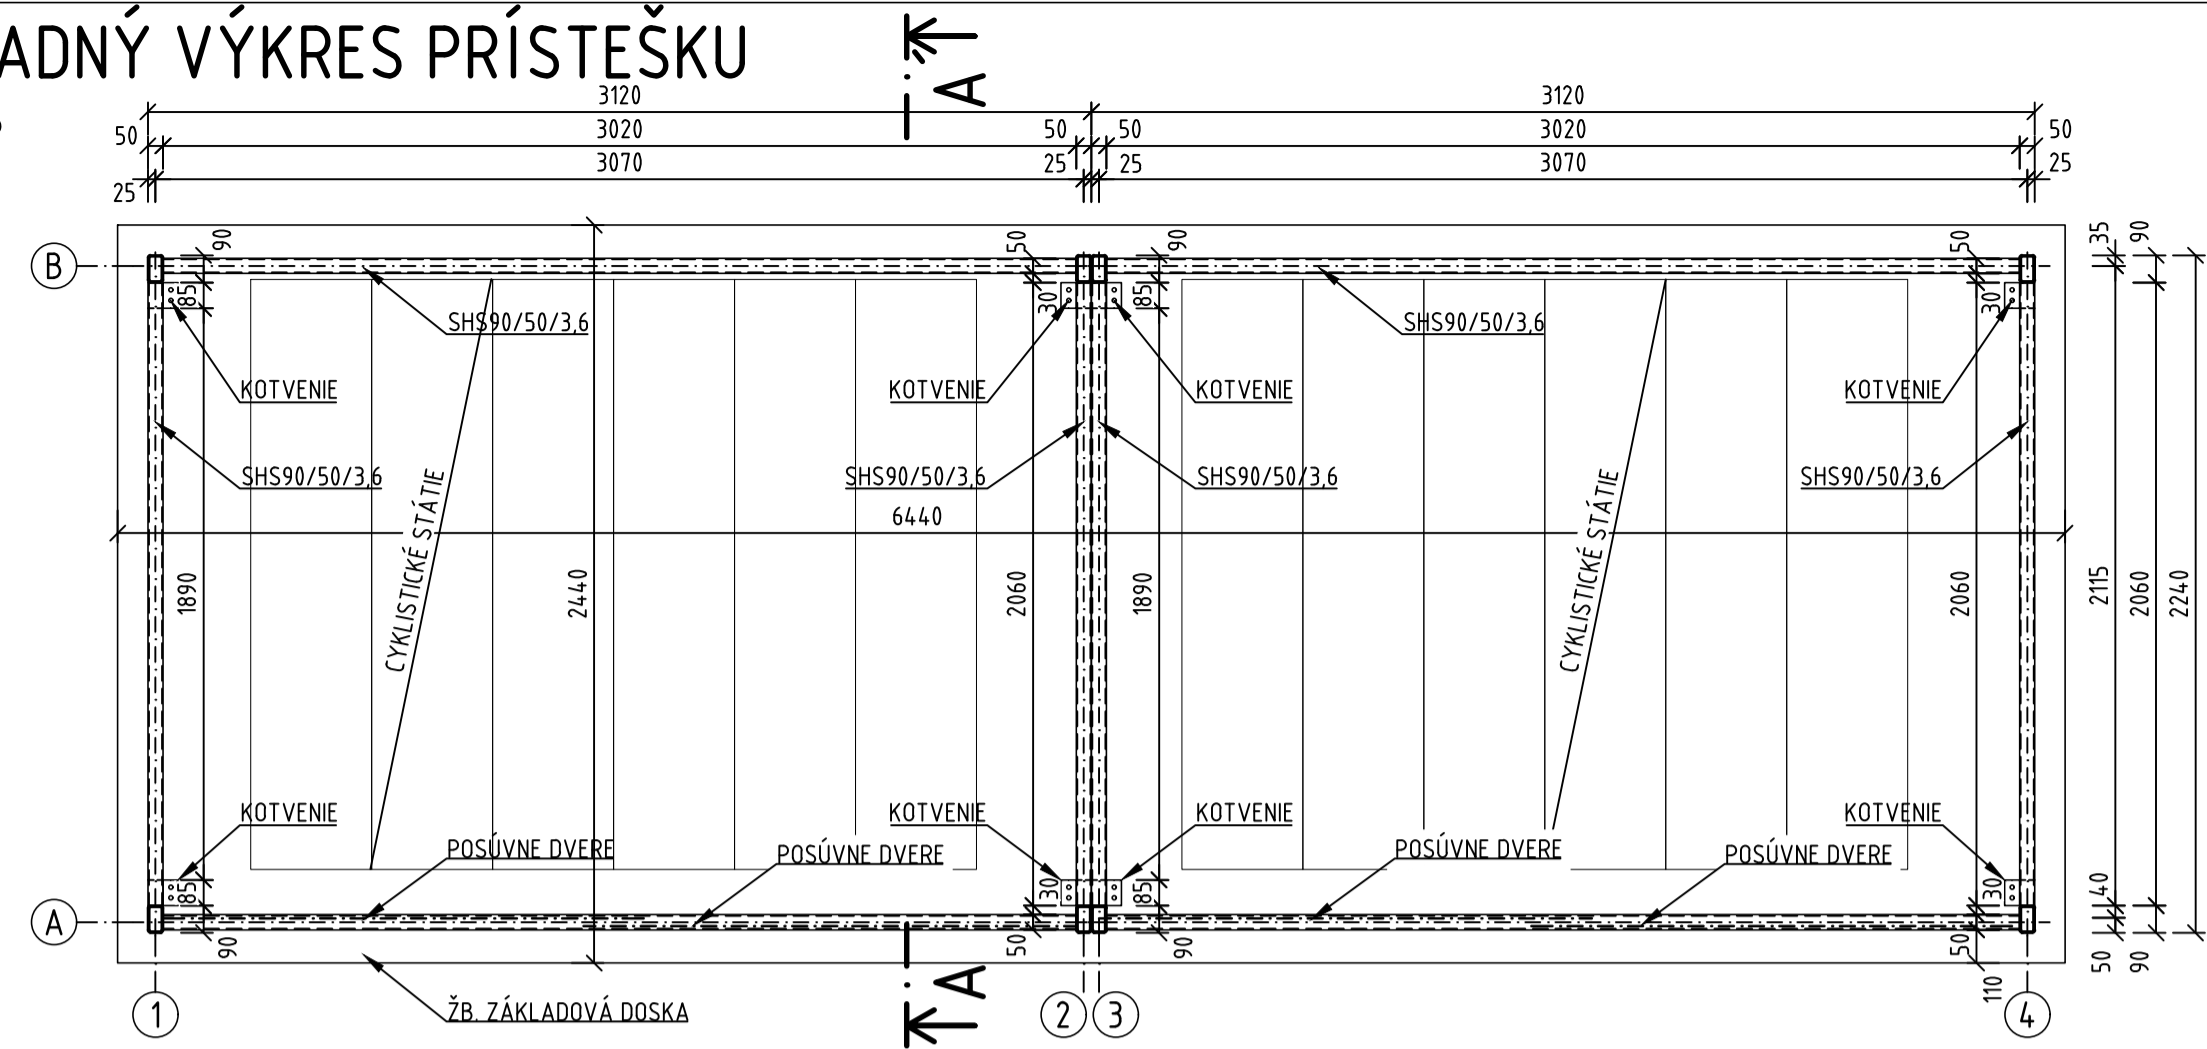


PÔDORYS STRECHY

M 1:25

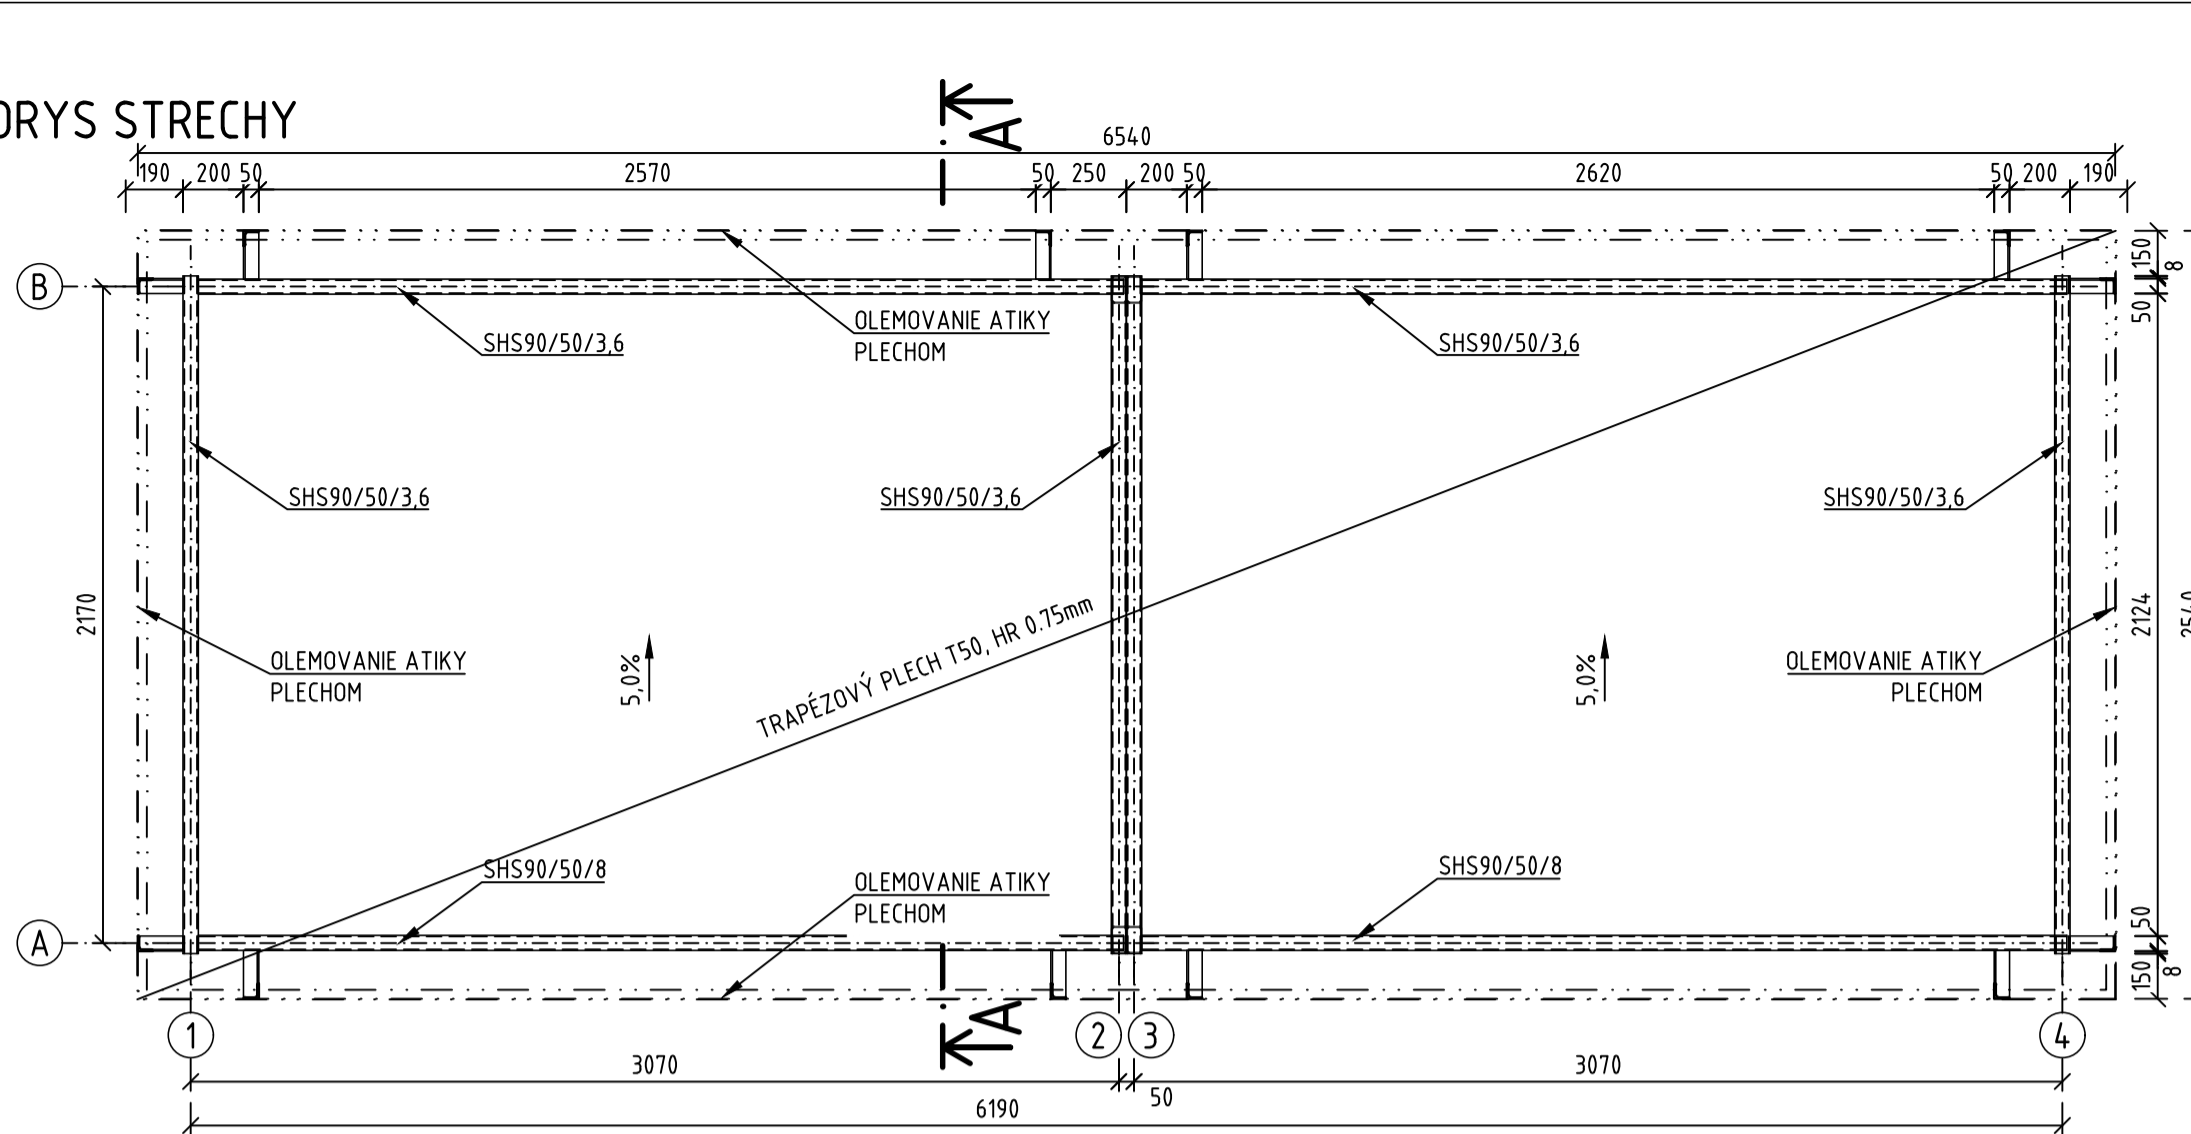


REZ A-A

M 1:25

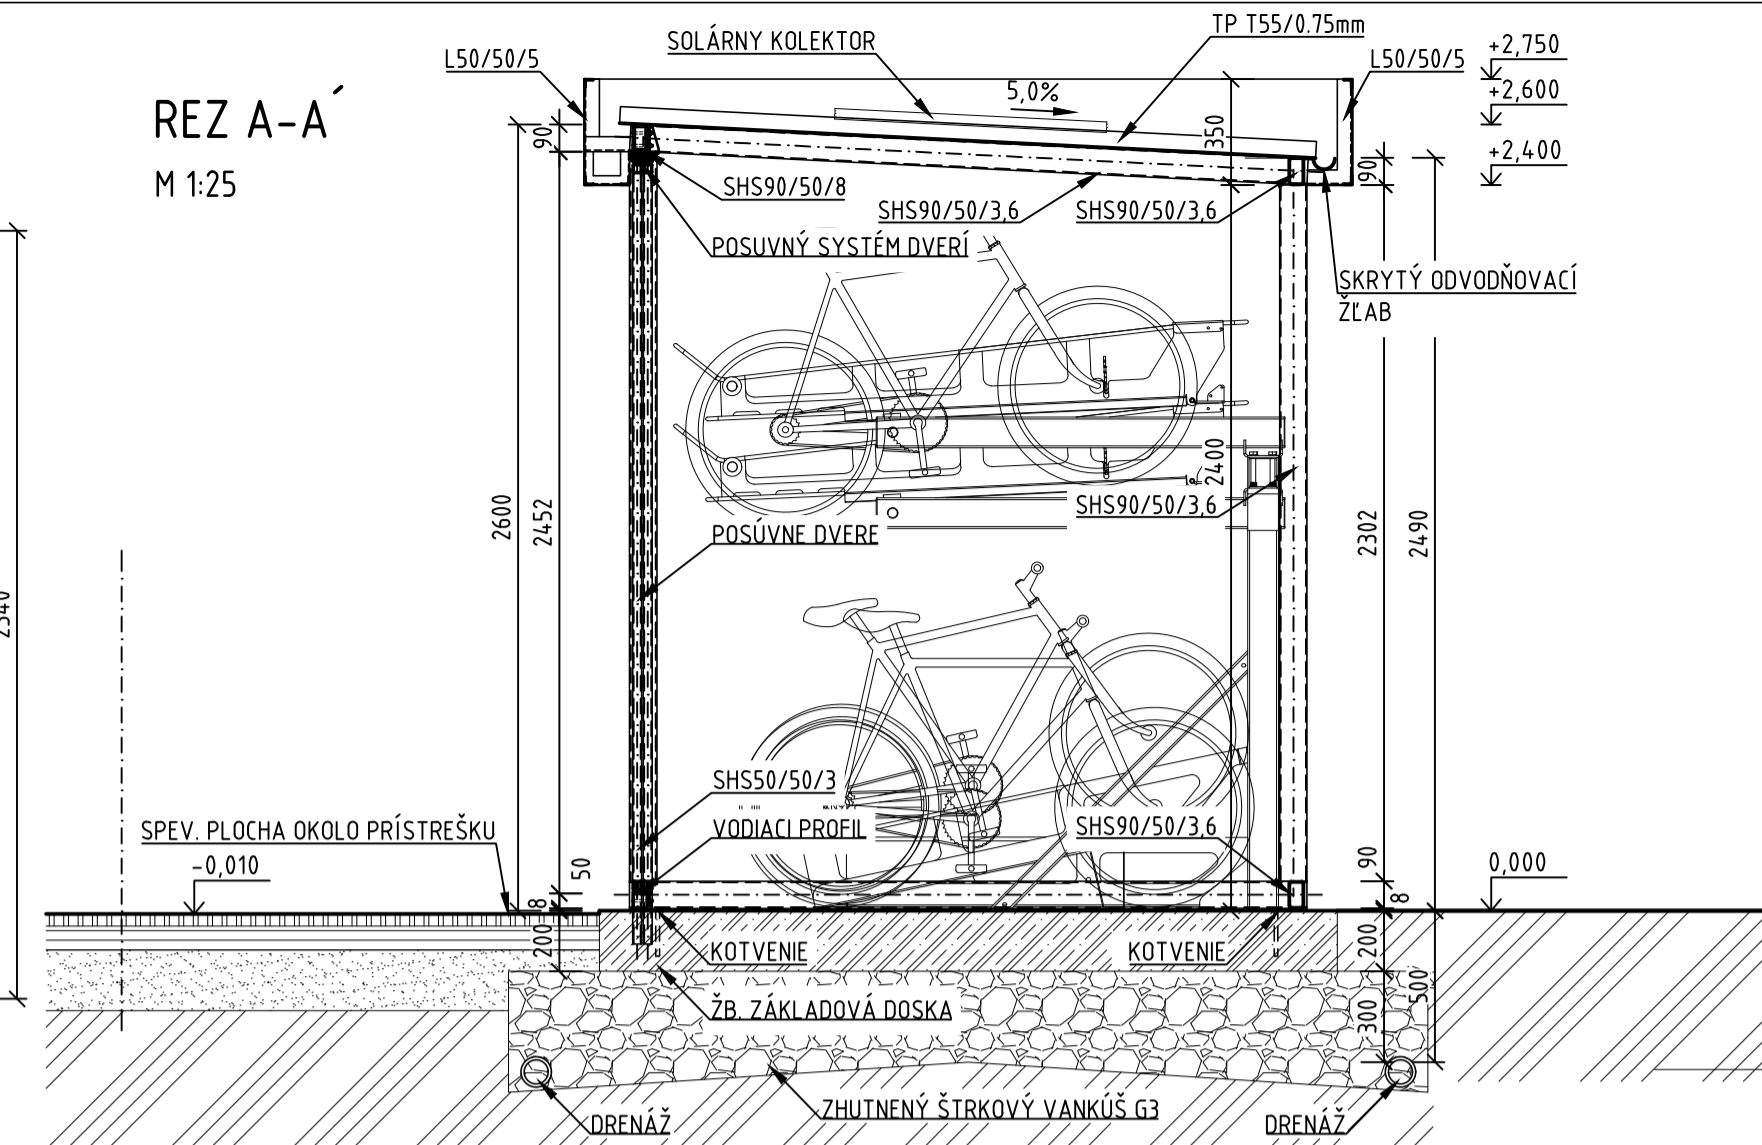


PÔDORYS ZÁKLADOV-TVAR

M 1:25

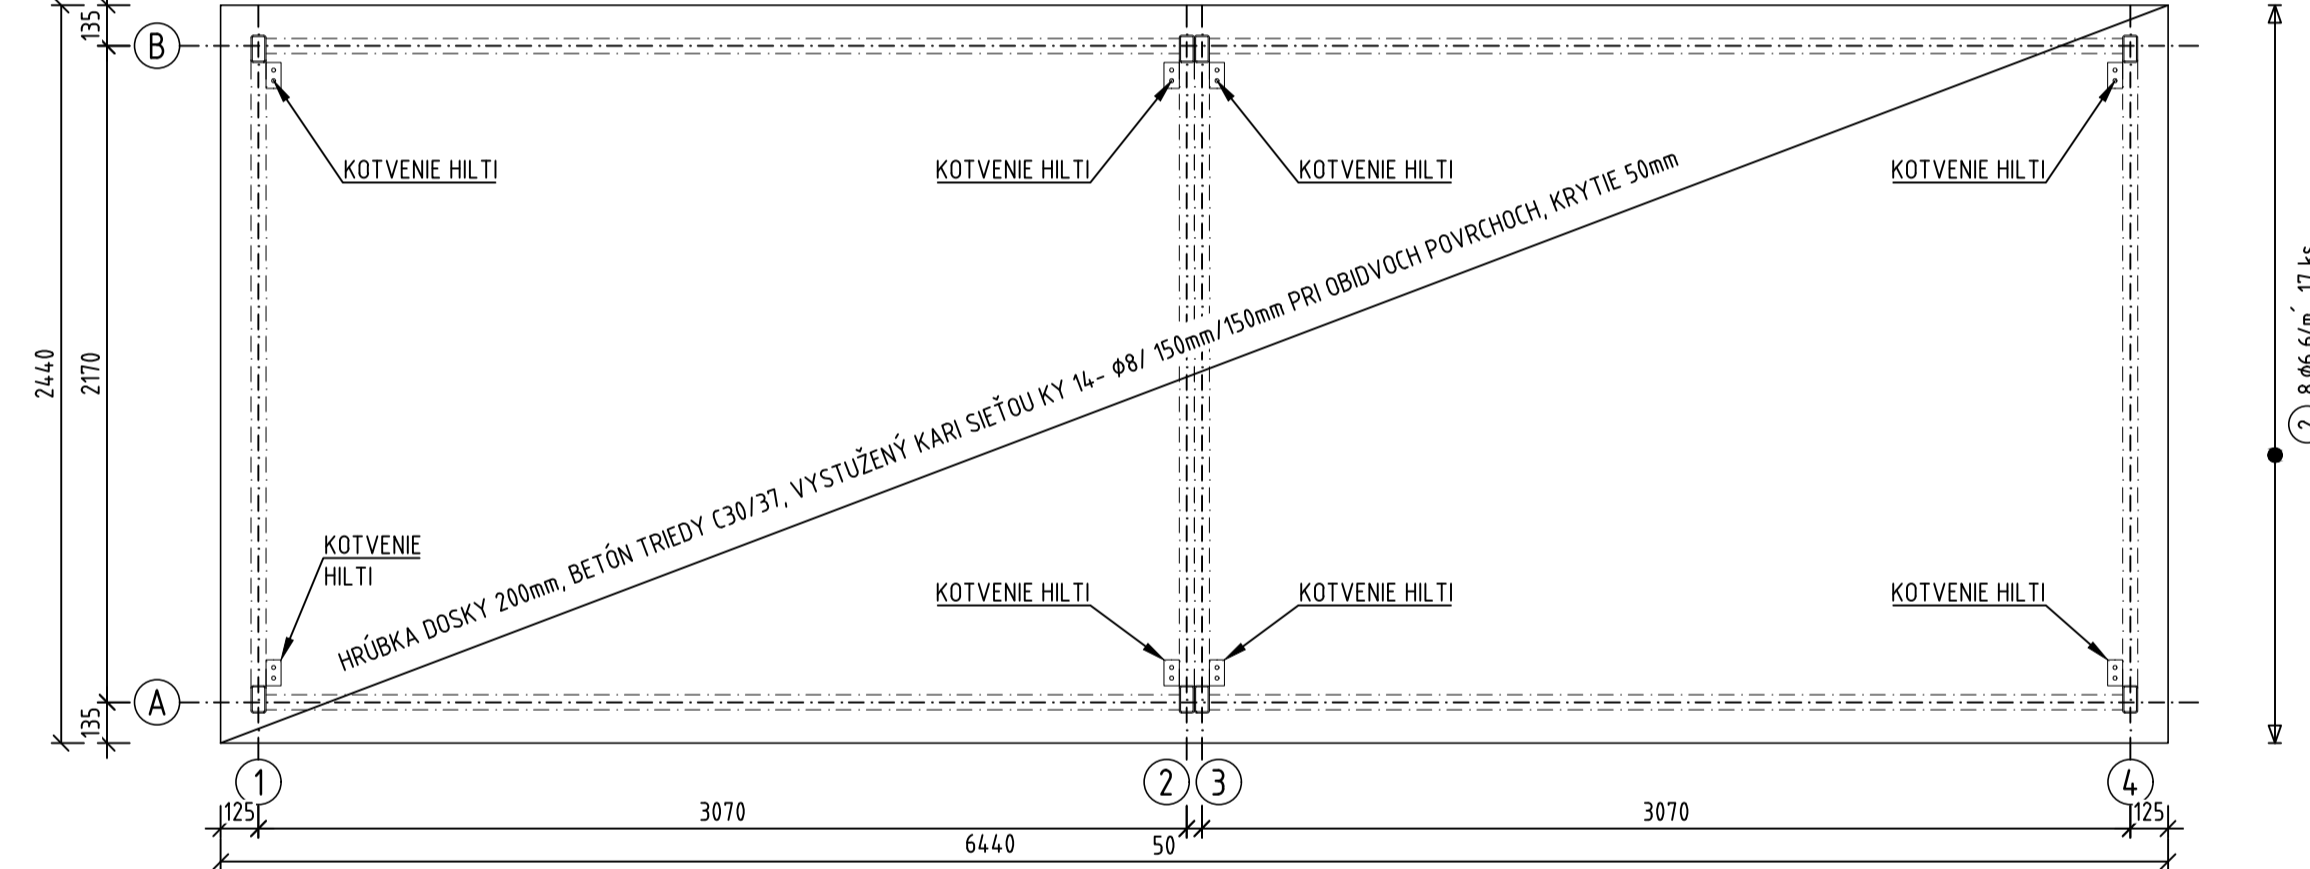

REZOPOHĽAD - ČELNÝ

M 1:25

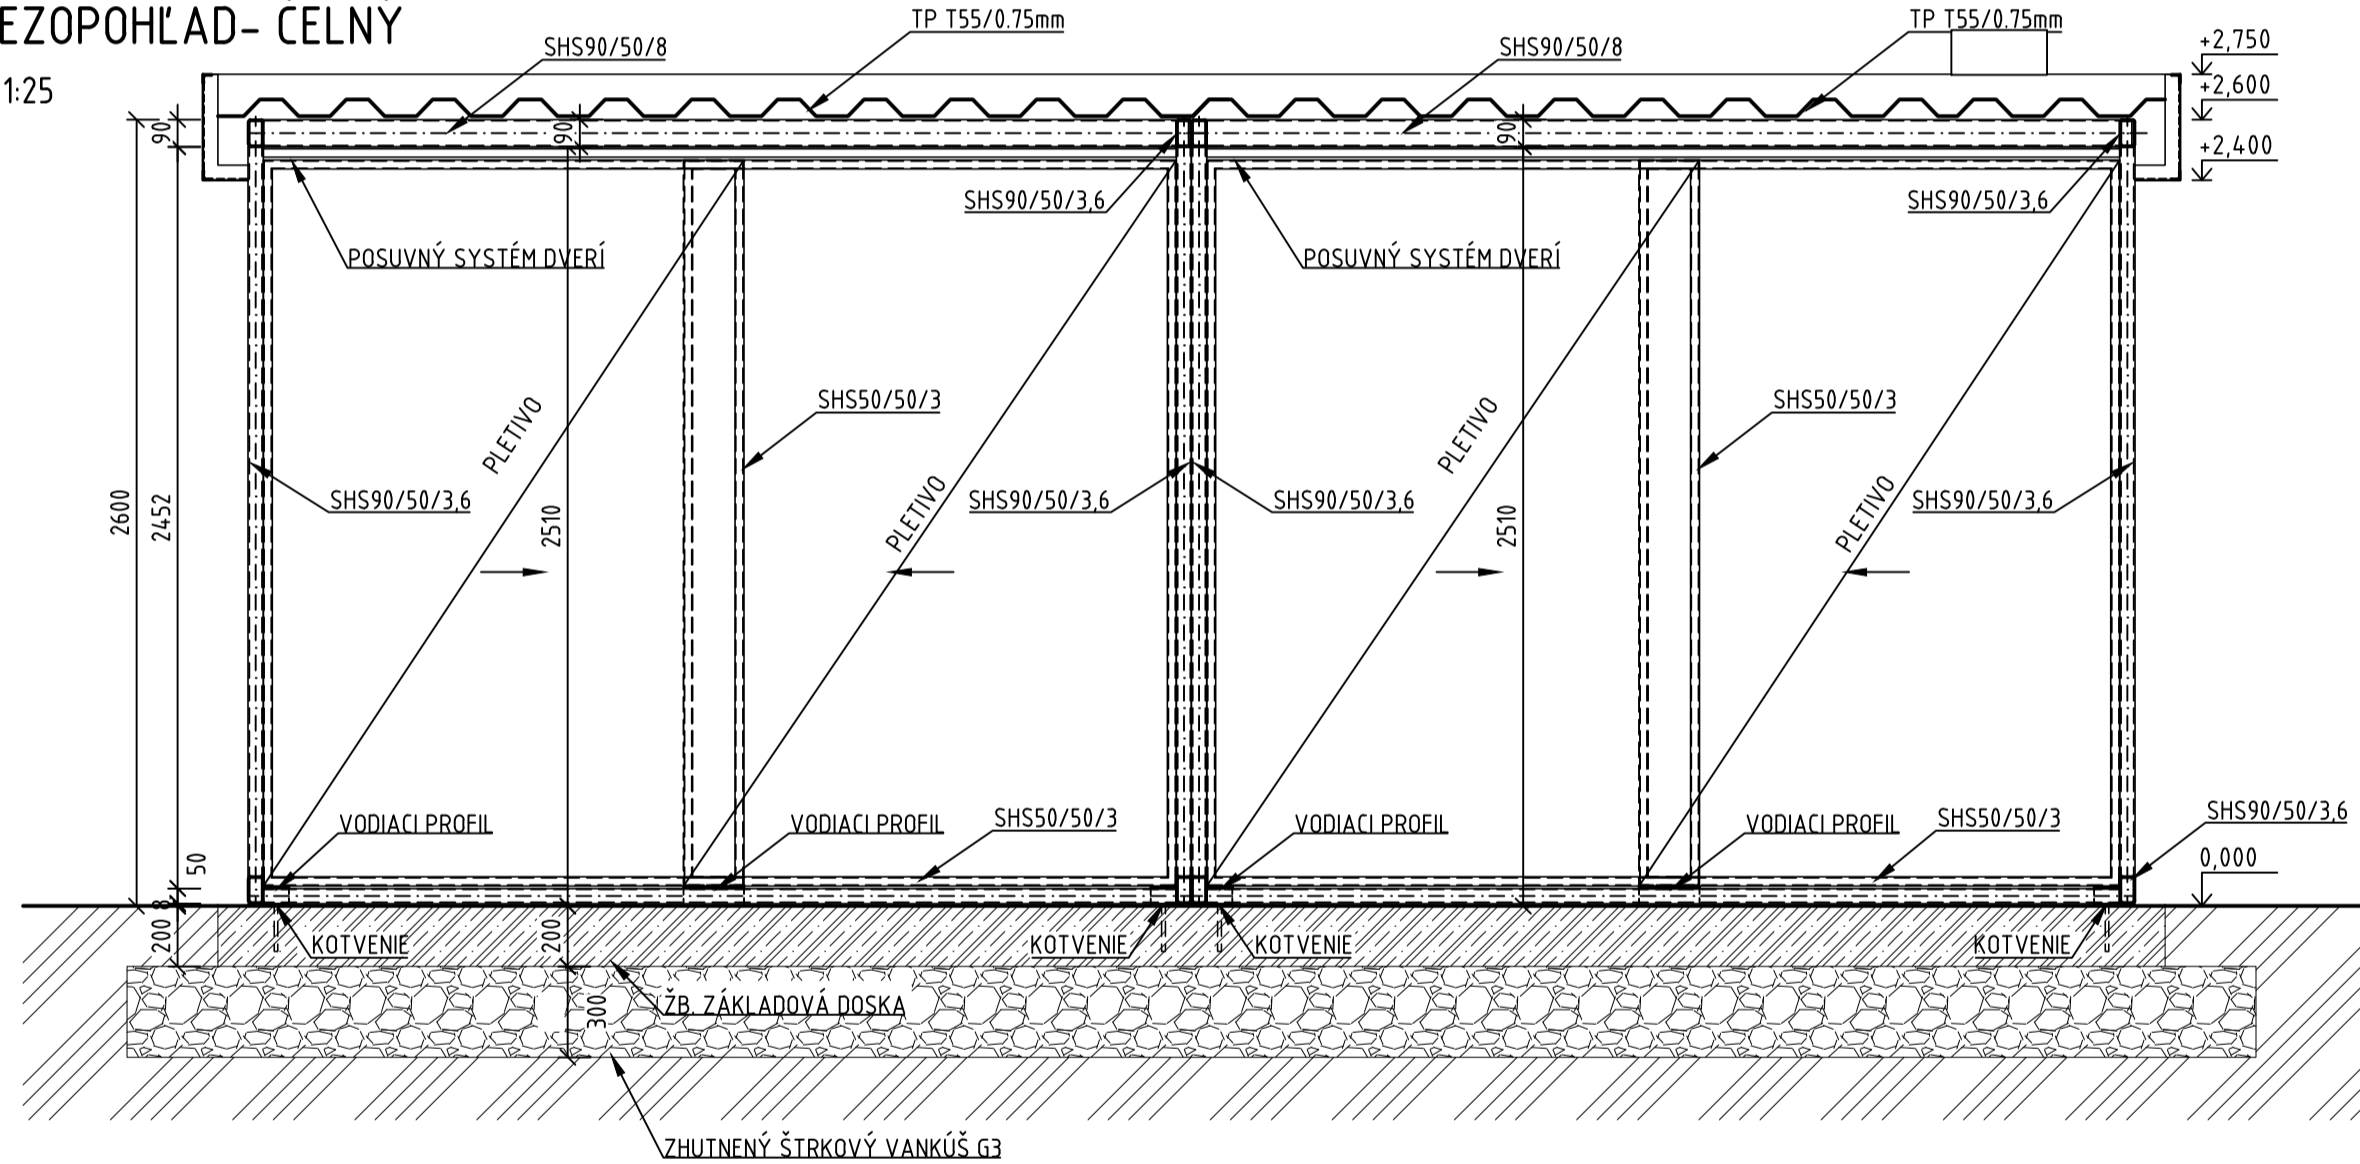

LEGENDA

- PODLAHOVÁ DOSKA Z BETÓNU C30/37 VYSTUŽENÁ KARIŠIEŤOVINOU KY14
- ZHUTNENÝ ŠTRKOVÝ NÁSYP PO VRSTVÁCH NA Edef=90MPa PRI POMERE Edef2/Edef1= 2,1
- PÔVODNÝ TERÉN/OKOLITÉ SPEVNENÉ PLOCHY

POUŽITÉ MATERIÁLY

- BETÓN ZÁKLADOVÉJ DOSKY
- C30/37- XD2, XF4(SK)- CL0,4- Dmax16-S3
- BETONÁRSKA VÝSTUŽ
- B500B
- ZHUTNENÝ ŠTRKOVÝ NÁSYP
- PO VRSTVÁCH ZO ZEMNY G3
- OCEĽ
- TRIEDA ZHOTOVENIE PODLA STN 1090-2 X2 S235JR
- GEOMETRICKÉ TOLERANCIE PODLA STN EN ISO 13920
- ZVARY PREVIESŤ PODLA STN EN ISO 3834-3

POVRCHOVÁ ÚPRAVA OCELE

- 1x ZINKOVÝ NÁTER
- 1x PODKLADOVÝ NÁTER, EPOXIDOVÁ ŽIVICA HR. 100µm
- 2x VRCHNÝ NÁTER POLYURETANOVÝ RAL MIN. HR. 80µm

ZVARANÉ SIETE DO BETÓNU Z REBROVANEJ OCELE- VÝSTUŽ ŽB.DOSKY


- KY 50- Ø8/ 150mm/150mm, ROZMNER SIETE 2,0m X 3,0m, HMOTNOSŤ 5,40kg/m2, STYKOVANIE SIETE MIN. 450mm, KRYTIE 50mm

POZNÁMKY


- NESPECIFIKOVANÉ DETAILS KONŠTRUKCIE REALIZOVAŤ V RÁMCI MOŽNOSTÍ DODÁVATEĽA SO ZOHĽADNENÍM STATICKEJ SCHÉMY (VIĎ. STATICKÝ POSUDOK IA POŽIADAVKY NA ŽIAROVÉ POZINKOVANIE KONŠTRUKCIE
- ZAKLADANIE CYKLOPRÍSTĚŠKU BOLO NAVRHNUTÉ V JEMNOZRNEJ ZEMINE F4, NA ZÁKLADE SMERNÝCH NORMOVÝCH CHARAKTERISTÍK KVÔLI ORIENTAČNÉMU VÝKAZU VÝMER, PRETO JE NEVYHNUTNÉ V DANEJ LOKALITE UMIESŤENIA PRÍSTĚŠKU VYKONAŤ IGHF, KDE BY PRIZVANÝ GEOTECHNIK/STATIK POTVRDIL HLĽBKU, ROZMER A POUŽITÝ MATERIÁL ZAKLADANIA
- KONŠTRUKCIU PRÍSTĚŠKU KOTVIŤ DO ZÁKLADOVÉJ DOSKY POMOCOU CHEMICKÝCH KOTIEV.
- VÝKRES NENAHRÁDZA VÝROBNÚ DOKUMENTÁCIU.
- CYKLOPRÍSTĚŠOK BOL NAVRHNUTÝ PRE KLIMATICKÉ ZAŤAŽENIE V OBLASTI MALACKY

PÔDORYS ZÁKLADOV- VÝSTUŽ

M 1:25

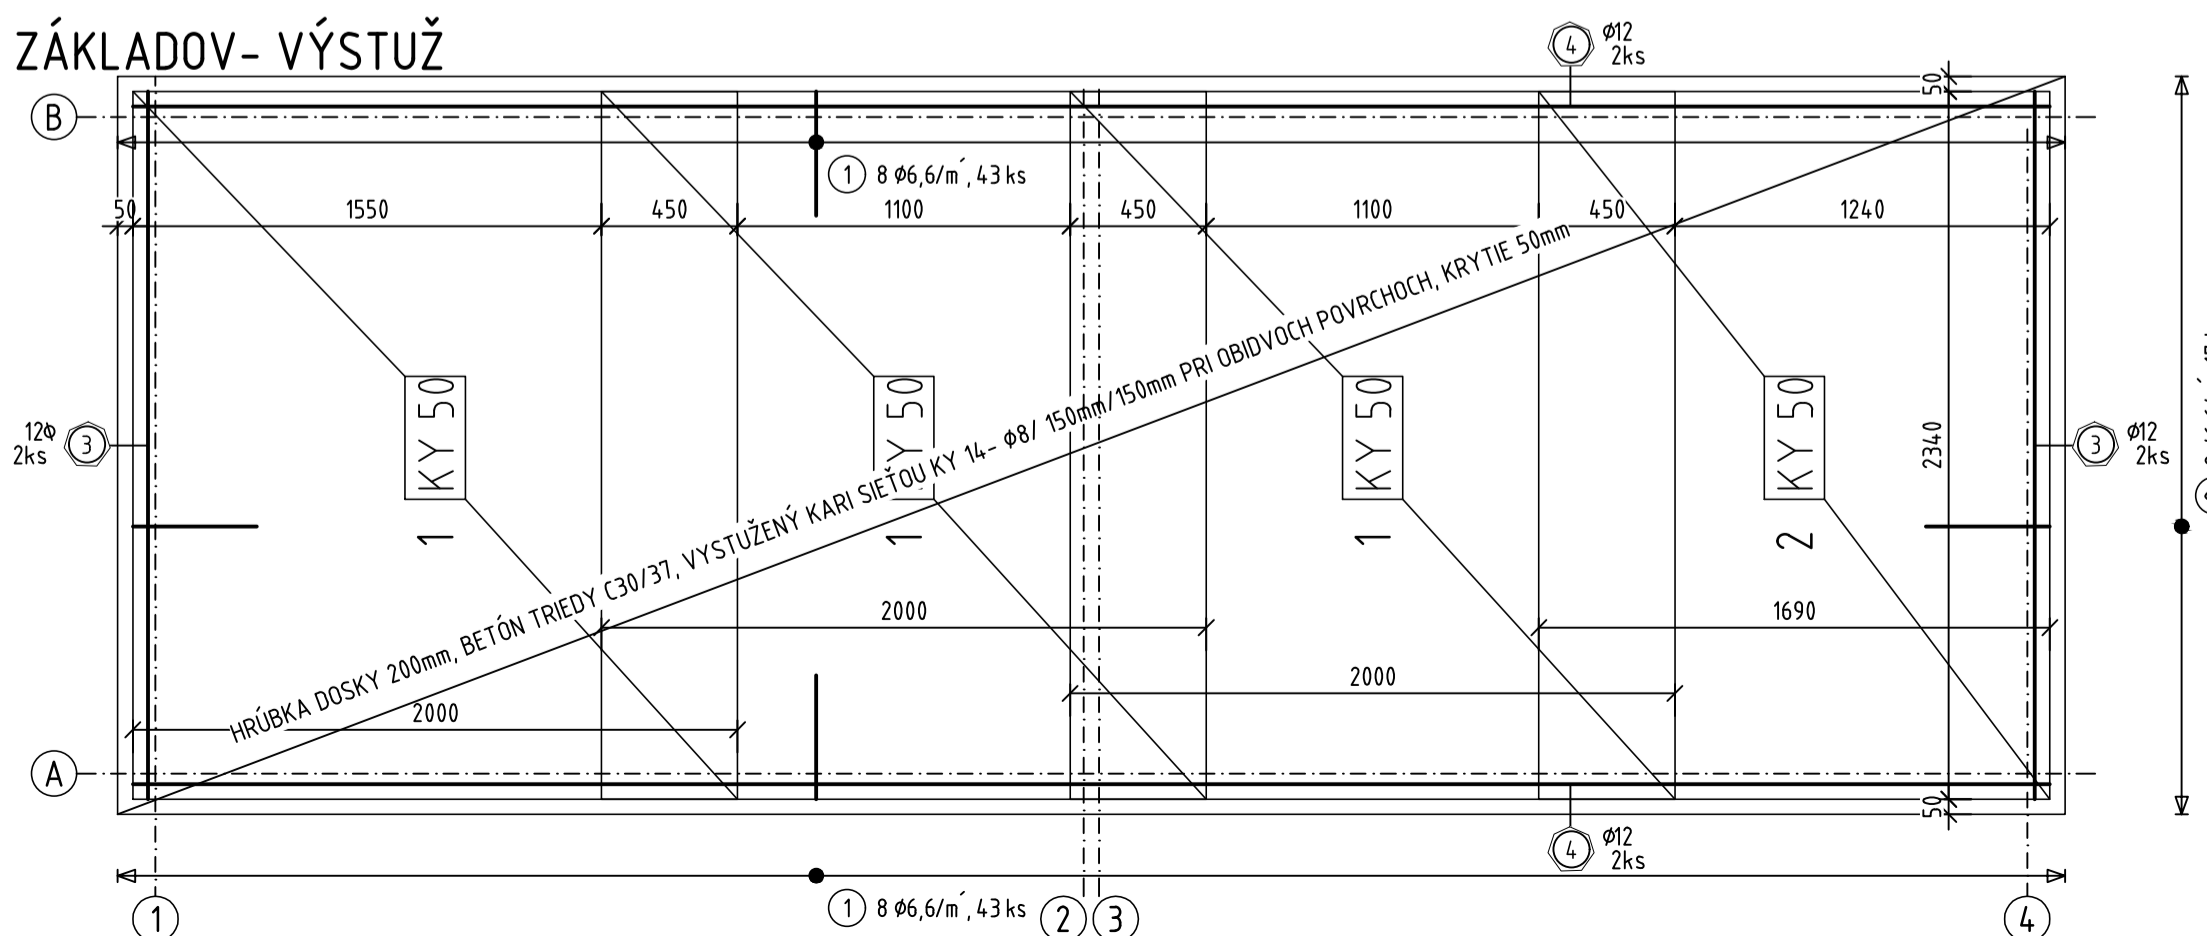

VÝKAZ BETONÁRSKEJ OCELE

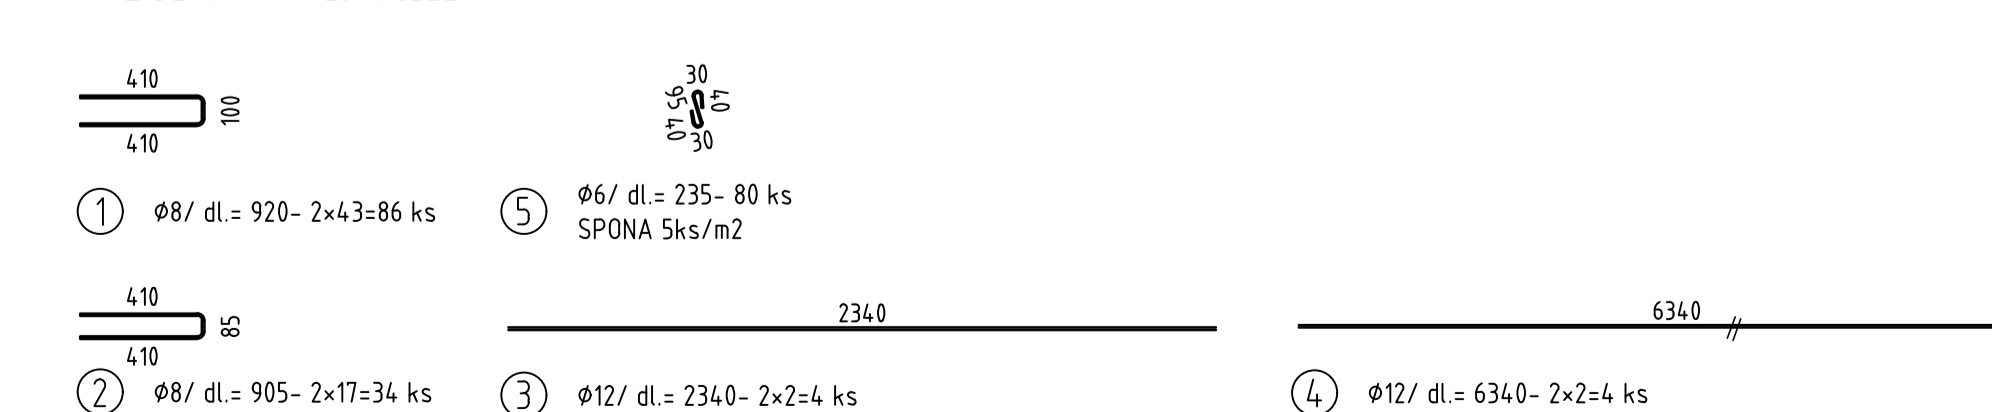

ZHOTOVITEĽ PD: CYKLOPROJEKT S.R.O. LAURINSKÁ 18, 811 01 BRATISLAVA - STARÉ MESTO		DÁTUM 09/2019	
HLAVNÝ PROJEKTANT ING. PETER RUSNÁK	MESTO MALACKY, MŠÚ BERNOĽÁKOVA 518B/IA, 901 01 MALACKY	ČÍSLO ZÁKAZKY 21/2019	PROFESIA ARCHITEKT
ZOD. PROJEKTANT ING. ARCH. ANDREJ JÁCHIM		STUPEŇ PD DSP-RS	
VYPRACOVAL ING. ARCH. ANDREJ JÁCHIM, ING. STANISLAV JURČO		STAVEBNÝ OBJEKT 50 111	MERKA 1-100
ZÁKAZKA: CYKLOTRASA PARTIZÁNSKA - CESTA MLÁDEŽE, MALACKY - ČASŤ 1		POČET A4 2 x A4	ČÍSLO PARÉ F-3
PREDMET VÝKRESU: PREHLADNÝ VÝKRES PRÍSTĚŠKU			