



VÝKRESOVÁ SKLADBA:

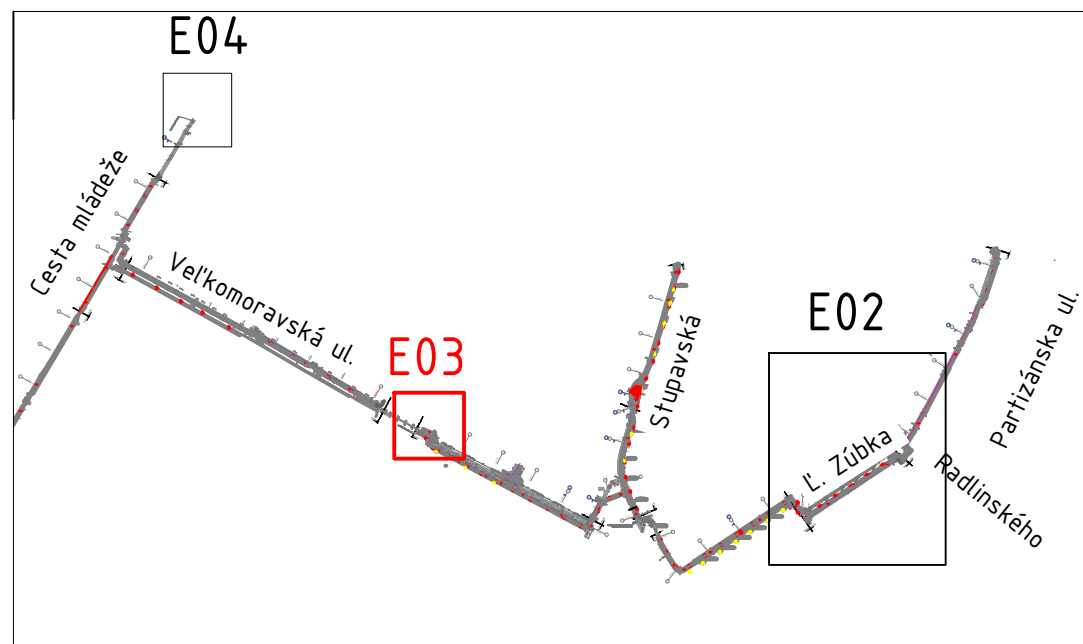


NAPĀŤOVÁ SÚSTAVA	BEZPEČNOSTNÉ OPATRENIA (PODĽA STN EN 61936-1)	
	OCHRANA PRED DOTYKOM ŽIVÝCH ČASŤÍ	OCHRANA V PRÍPADE DOTYKU NEŽIVÝCH ČASŤÍ
3 AC 22kV 50Hz IT	MIMO DOSAH	UZEMNENÍM
	OCHRANA PRED ZÁSAHOM ELEKTRICKÝM PRÚDOM (PODĽA STN 33 2000-4-41:2007)	
	ZÁKLADNÁ OCHRANA	OCHRANA PRI PORUČE
3/PEN AC 400/230V 50Hz TN-C	KRYTOM, IZOLÁCIU	SAMOČINNÝM ODPOJENÍM NAPÁJANIA
	OCHRANNÉ PÁSMO (PODĽA Zb. 251/2012 §43)	
	VZDUŠNÉ VEDENIE	KÁBLOVÉ VEDENIE
3 AC 22kV 50Hz IT	10m OD KRAJNÉHO VODIČA	1m OD OSI VEDENIA
3/PEN AC 400/230V 50Hz TN-C	-	1m OD OSI VEDENIA
	UZEMNENIE	
	3 AC 22kV 50Hz IT	STN EN 50 522
	3/PEN AC 400/230V 50Hz TN-C	STN 33 2000-5-54

ZÁKRES DO KATASTRÁLNEJ MAPY:

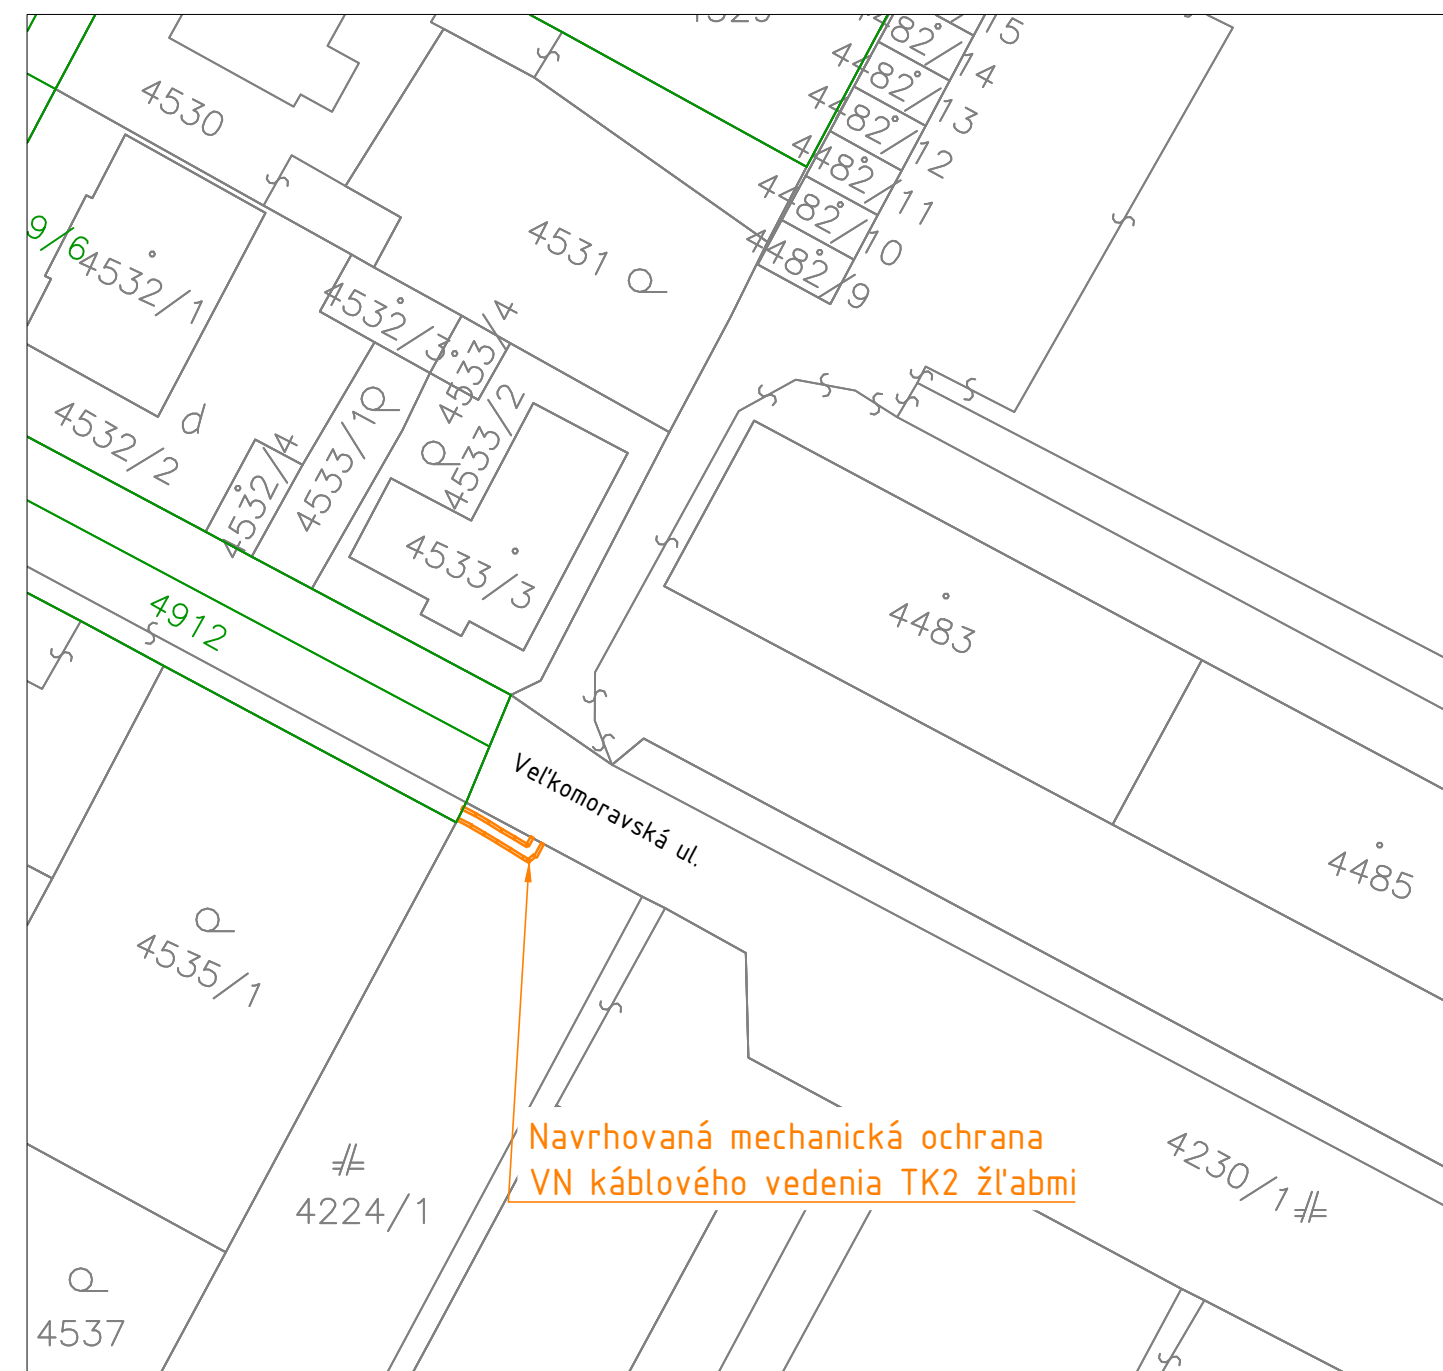

SITUÁCIA STAVBY:

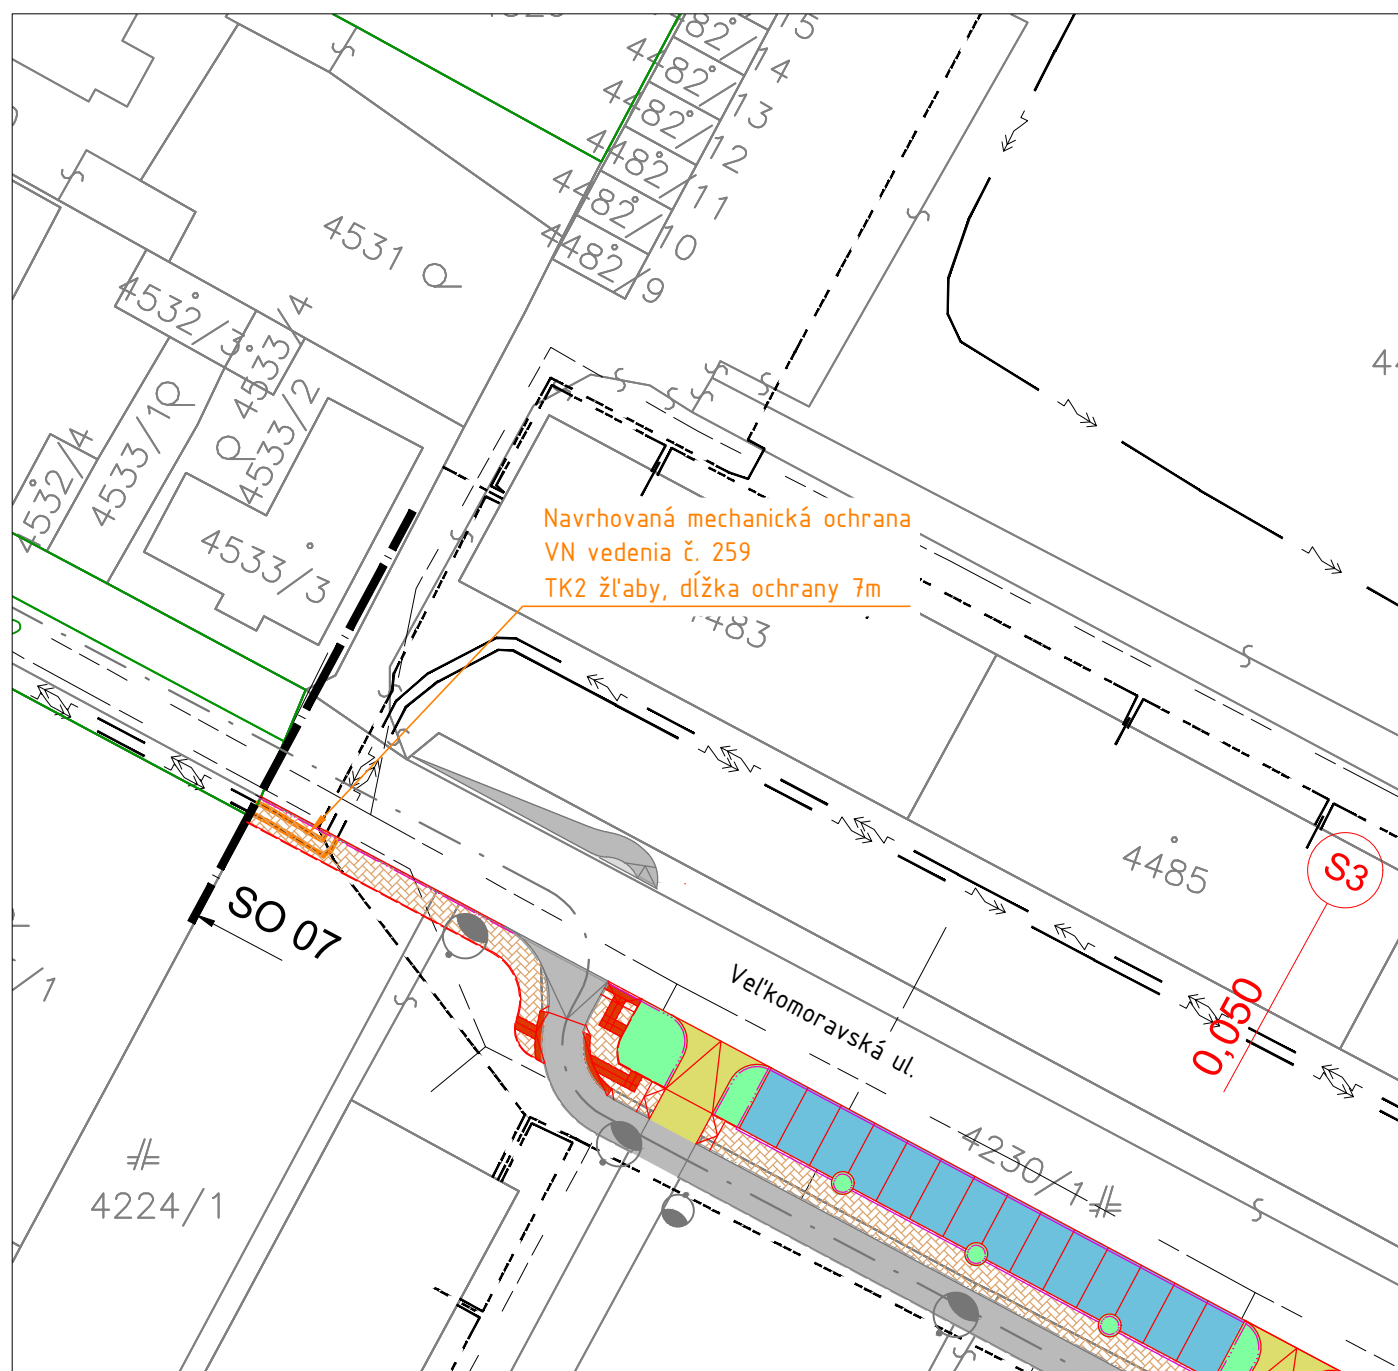

LEGENDA:

- VN KÁBLOVÉ VEDENIE - EXISTUJÚCE
- NN VZDUŠNÉ VEDENIE - EXISTUJÚCE
- EXISTUJÚCE VN VEDENIE ULOŽENÉ DO TK2 ŽĽABU
- KATASTER "C"
- KATASTER "E"
- EXISTUJÚCE POTRUBIE VODOVODU (ZAKRESLENÉ INFORMATÍVNE)
- EXISTUJÚCE POTRUBIE PLYNU STL (ZAKRESLENÉ INFORMATÍVNE)
- EXISTUJÚCE POTRUBIE KANALIZÁCIE (ZAKRESLENÉ INFORMATÍVNE)

POZNÁMKA:

- NEODEDELITELNOU SÚČASŤOU PROJEKTOVEJ DOKUMENTÁCIE JE TECHNICKÁ SPRÁVA.
- KAŽDÝ ODCHYLKU OD PROJEKTU JE POTREBNÉ PREROKOVAŤ S GENERÁLNÝM PROJEKTANTOM.
- DODÁVATEĽ STAVBY MUSÍ PREŠTUDOVAŤ CELÚ PROJEKTOVÚ DOKUMENTÁCIU. V PRÍPADE ZISTENIA NEDOSTATKOV NA NE UPOZORNIŤ. PRED KAŽDÝM REALIZAČNÝM PROCESOM PREŠTUDOVAŤ DOTKNUTÉ, SÚVISIACE ČASŤI PROJEKTOVEJ DOKUMENTÁCIE.
- PRESNÁ TRASA KÁBLOVÉHO VEDENIA SA URČÍ PRED REALIZÁCIU PO VYTÝČENÍ VŠETKÝCH INŽINIERSKÝCH SIETÍ A HRANÍC POZEMKOV.
- PRI SÚBEHU A KRIŽOVANÍ INŽINIERSKÝCH SIETÍ BUDÚ DODRŽANÉ ODSTUPY DEFINOVANÉ PODĽA STN 736005.
- PRI KRIŽOVANÍ VJAZDOV NA POZEMKY A MESTNÝCH KOMUNIKÁCIÍ KÁBLE ULOŽIŤ DO CHRÁNIČKE FXKV.

ZHOTOVITEĽ PD:
CYKLOPROJEKT S.R.O.
LAURINSKÁ 18, 811 01 BRATISLAVA - STARÉ MESTO

CYKLOPROJEKT
KOMPLEXNÉ RIŠENIE CYKLICKEJ DOPRAVY

ZHOTOVITEĽ ČASŤI PD:
LiV EPI s.r.o.
TRENČIANSKA 56/F, 821 09 BRATISLAVA

VÁŠA FOTODIAGNOSTIKA
LiV EPI

OBJEDNÁVATEĽ	MESTO MALACKY, MSÚ BERNOLÁKOVA 5188/1A, 901 01 MALACKY	DÁTUM	09/2019
HLAVNÝ PROJEKTANT	ING. PETER RUSNÁK	ČÍSLO ZÁKAZKY	22/2019
ZOD. PROJEKTANT	ING. DUŠAN DRŽÍK	PROFESIA	ELEKTRO
VYPRACOVAL	ING. DUŠAN DRŽÍK	STUPEŇ PD	DSP + RS
ZÁKAZKA:	CYKLOTRASA PARTIZÁNSKA - CESTA MLÁDEŽE, MALACKY - ČASŤ 2	STAVEBNÝ OBJEKT	SO 12.2.2
	SO 12.2.2 PREKLÁDKA A OCHRANA DISTRIBUČNÝCH VEDENÍ	MIERKA	1: 500
PREDMET VÝKRESU:	SITUÁCIA ULICA VEĽKOMORAVSKÁ - OCHRANA VN	POČET A4	3 x A4
		PRÍLOHA Č.	ČÍSLO PARÉ
		E - 03	