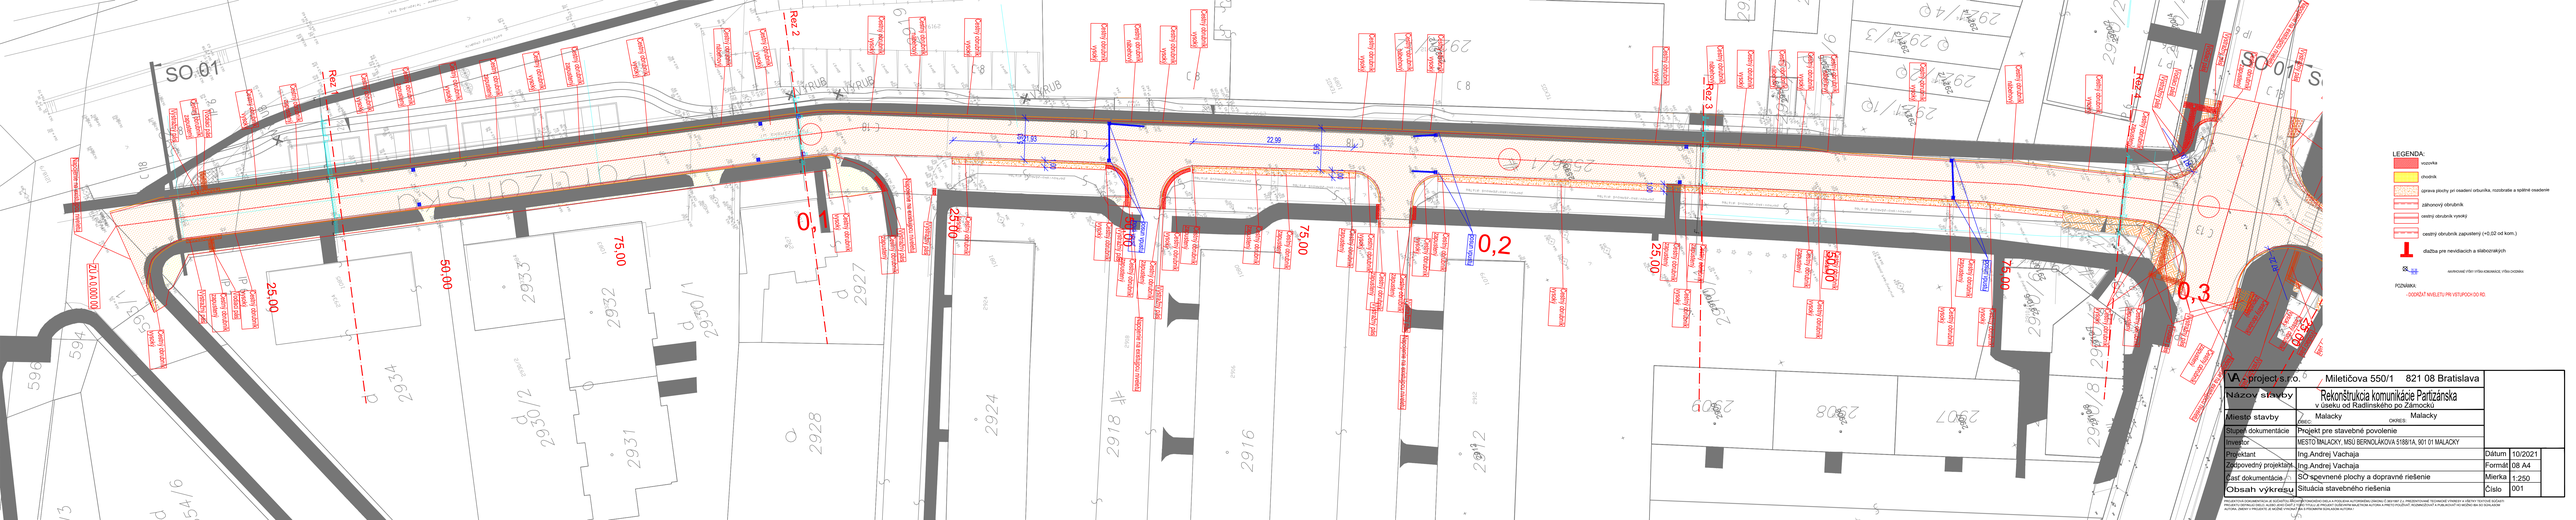

VA - project s.r.o. Miletičova 550/1 821 08 Bratislava			
Názov stavby	Rekonštrukcia komunikácie Partizánska v úseku od Radlinského po Zámocký		
Miesto stavby	Malacky OKRES: Malacky		
Stupeň dokumentácie	Projekt pre stavebné povolenie		
Investor	MESTO MALACKY, MSÚ BERNOLÁKOVA 5188/1A, 901 01 MALACKY		
Projektant	Ing.Andrej Vachaja	Dátum	10/2021
Zodpovedný projektant	Ing.Andrej Vachaja	Formát	08 A4
Časť dokumentácie	SO szpevnené plochy a dopravné riešenie	Mierka	1:250
Obsah výkresu	Situácia stavebného riešenia	Číslo	001

TENTO VÝKRES JE DUCHOVNÝM MAJETKOM AUTORA A JE CHRÁNENÝ AUTORSKÝM ZÁKONOM. ZÁKAZ KOPÍROVANIA A ROZMNOŽOVANIA AKÝMKOĽVEK SPÔSOBOM BEZ PÍSOMNÉHO SÚHLASU AUTORA. PROJEKT OBSAHUJE OBCHODNÉ TAJOMSTVO V ZMYSLE § 17 ODS. 1 ZÁKONA Č. 513/1991 ZB. OBCHODNÝ ZÁKONNÍK V PLATNOM ZNENÍ. PROJEKT A PROJEKTOVÚ DOKUMENTÁCIU NESMIE TRETIA OSOBA POUŽÍVAŤ, ROZMNOŽOVAŤ A PUBLIKOVAŤ BEZ SÚHLASU AUTORA.