

**S3 - CHODNÍK Z BETÓNOVEJ DLAŽBY**


BETÓNOVÁ DLAŽBA	SMA 111	60 MM	STN EN 1338
DRVENÉ KAMENIVO	KD 4/8	40 MM	STN EN 13242
CEMENTOVÁ STMELENÁ ZMES	CBGM, C5/6	180 MM	STN EN 73 6126
ŠTRKODRVINA	ŠD, 0/63	140 MM	STN EN 73 6126

**S1 - CESTA Z ASFALTOVÉHO KOBERCA:**

SKLADBA S1			
OBSYP DRENÁŽNÝCH RÚROK		405 MM	
TRATIVODNÉ RÚRKY		Ø150 MM	
PODKLADNÁ VRSTVA KAMENIVA		150 MM	
VYROVNANIE DNA MIESTNOU ZEMINOU			

Betonový cestný obrubník so skosením 1,5/1,5 cm 100x250x1000 mm, uloženie do betonového lôžka C12/15

Betonový parkový obrubník 100x250x1000 mm, uložený do betonového lôžka C12/15

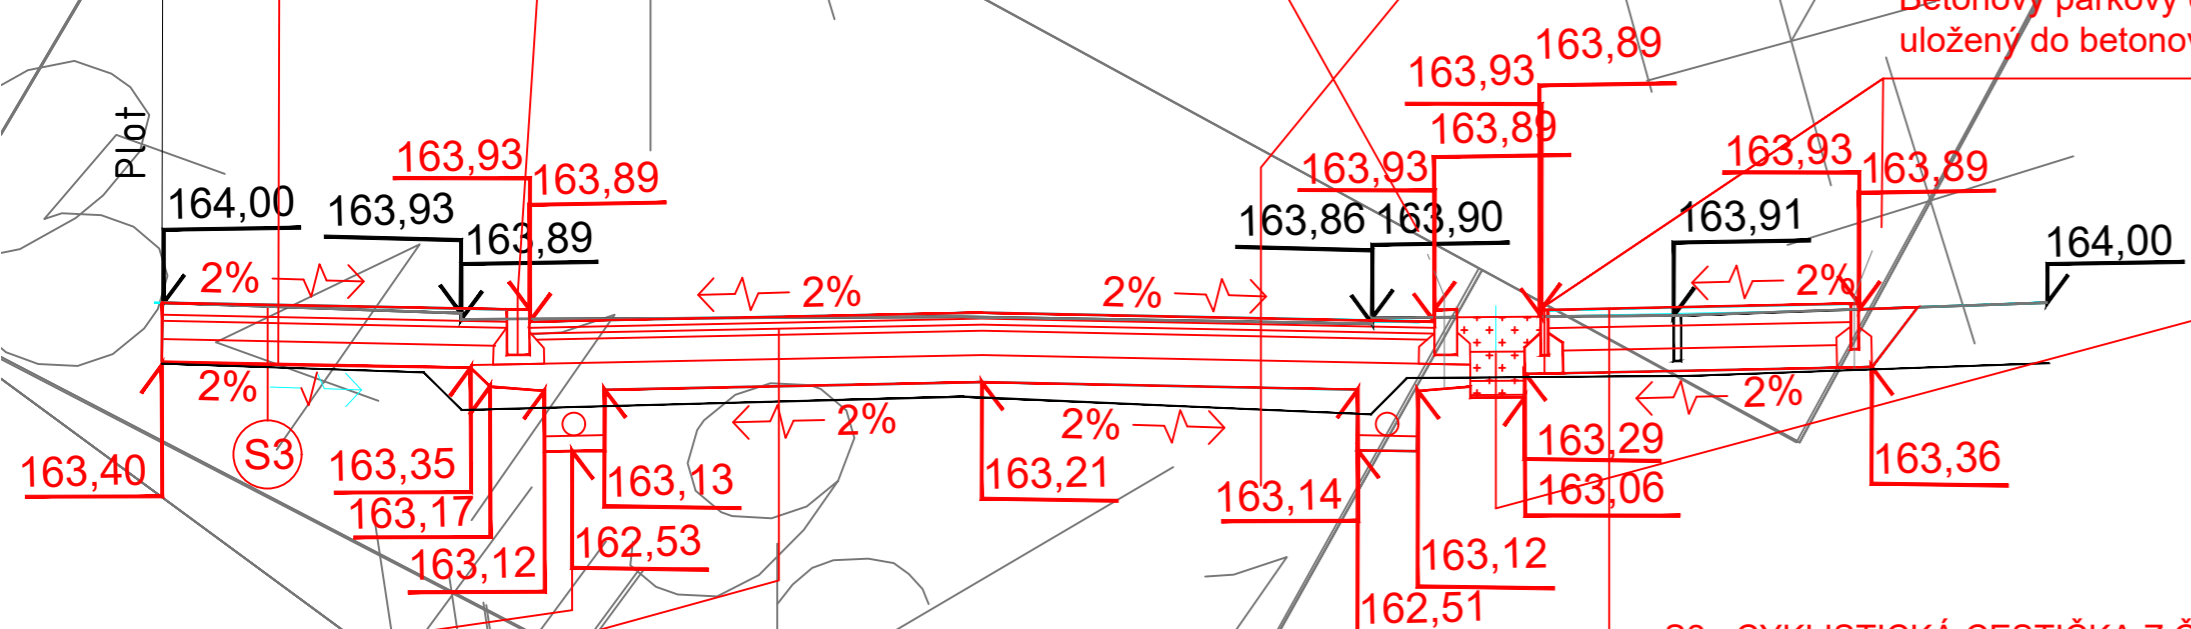

**S5 - Skladba zelene**

Vrchný supstrát 5% obsahom organických látok		HR 345 mm
Kamenitá frakcia 2/63		HR 290mm
Piesočná frakcia 0,063/2		HR 140mm
Prachová frakcia 0,002/0,063		HR 140mm
Ílovitá frakcia 0,002		HR 25mm

**S2 - CYKLISTICKÁ CESTIČKA Z ČERVENÉHO ASFALTOBETÓNU:**

ASFALTOVÝ BETÓN ČERVENÝ	AC8 O, II	40 MM	STN EN 13108-1
SPOJOVACÍ POSTREK	PS, 0,3 kg/m2		STN EN 12591
ASFALTOVÝ BETÓN	AC16 L, II	80 MM	STN EN 13108-1
PENETRAČNÝ POSTREK	0,3 kg/m2		STN EN 13108
CEMENTOM STMELENÁ ZMES	CBGM; C5/6	150 MM	STN EN 73 6124-1
ŠTRKODRVINA	ŠD; 0/63	150 MM	STN 73 6126

**S1 - CESTA Z ASFALTOVÉHO KOBERCA:**

SKLADBA S1			
OBSYP DRENÁŽNÝCH RÚROK		405 MM	
TRATIVODNÉ RÚRKY		Ø150 MM	
PODKLADNÁ VRSTVA KAMENIVA		150 MM	
VYROVNANIE DNA PIESKOM			

**S1 - CESTA Z ASFALTOVÉHO KOBERCA:**

ASFALTOVÝ KOBEREC MASTIXOVÝ	SMA 111	40 MM	STN EN 13108-5
ASFALTOVÝ BETÓN	AC 16 L PMB	60 MM	STN EN 13108-1
ASFALTOVÝ BETÓN	AC 22 P	60 MM	STN EN 13108-1
HYDRAULICKÝ STMELENÁ ZMES	CBGM, C12/16	160 MM	STN EN 14227-1
VRSTVA ZO ŠTRKODRVINY	UM ŠD	180 MM	STN EN 13285

<b>VA - projekt s.r.o.</b>		Miletičova 550/1		821 08 Bratislava	
<b>Názov stavby</b>	Rekonštrukcia komunikácie Partizánska v úseku od Radlinského po Zámockú				
<b>Miesto stavby</b>	OBEC: Malacky	OKRES: Malacky			
<b>Stupeň dokumentácie</b>	Projekt pre stavebné povolenie				
<b>Investor</b>	MESTO MALACKY, MSÚ BERNOLÁKOVA 5188/1A, 901 01 MALACKY				
<b>Projektant</b>	Ing. Andrej Vachaja	<b>Dátum</b>	10/2021		
<b>Zodpovedný projektant</b>	Ing. Andrej Vachaja	<b>Formát</b>	03 A4		
<b>Časť dokumentácie</b>	SO spevnené plochy a dopravné riešenie			<b>Mierka</b>	1:50
<b>Obsah výkresu</b>	Vzorový priečný rez			<b>Číslo</b>	003

PROJEKTOVÁ DOKUMENTÁCIA JE SÚČASŤOU ARCHITEKTONICKEHO DIELA A PODLEHA AUTORSKÉMU ZÁKONU Č.363/2012 Z.z. PREZENTOVANÉ TECHNICKÉ VÝKRESY A VŠETKY TEXTOVÉ SUČASTI PROJEKTU DEFINUJÚ DIELO, ALEBO JEHO ČASŤ Z TOHO TITULU JE PROJEKT DUŠEVNÝM MAJETKOM AUTORA A PRETO POUŽIŤ, ROZMNOŽOVAŤ A PUBLIKOVAŤ HO MOŽNÝ IBA SO SÚHLASOM AUTORA. ZMENY V PROJEKTE JE MOŽNÉ VYKONÁŤ IBA S PÍSOMNÝM SÚHLASOM AUTORA!