


Peter Paška
primátor

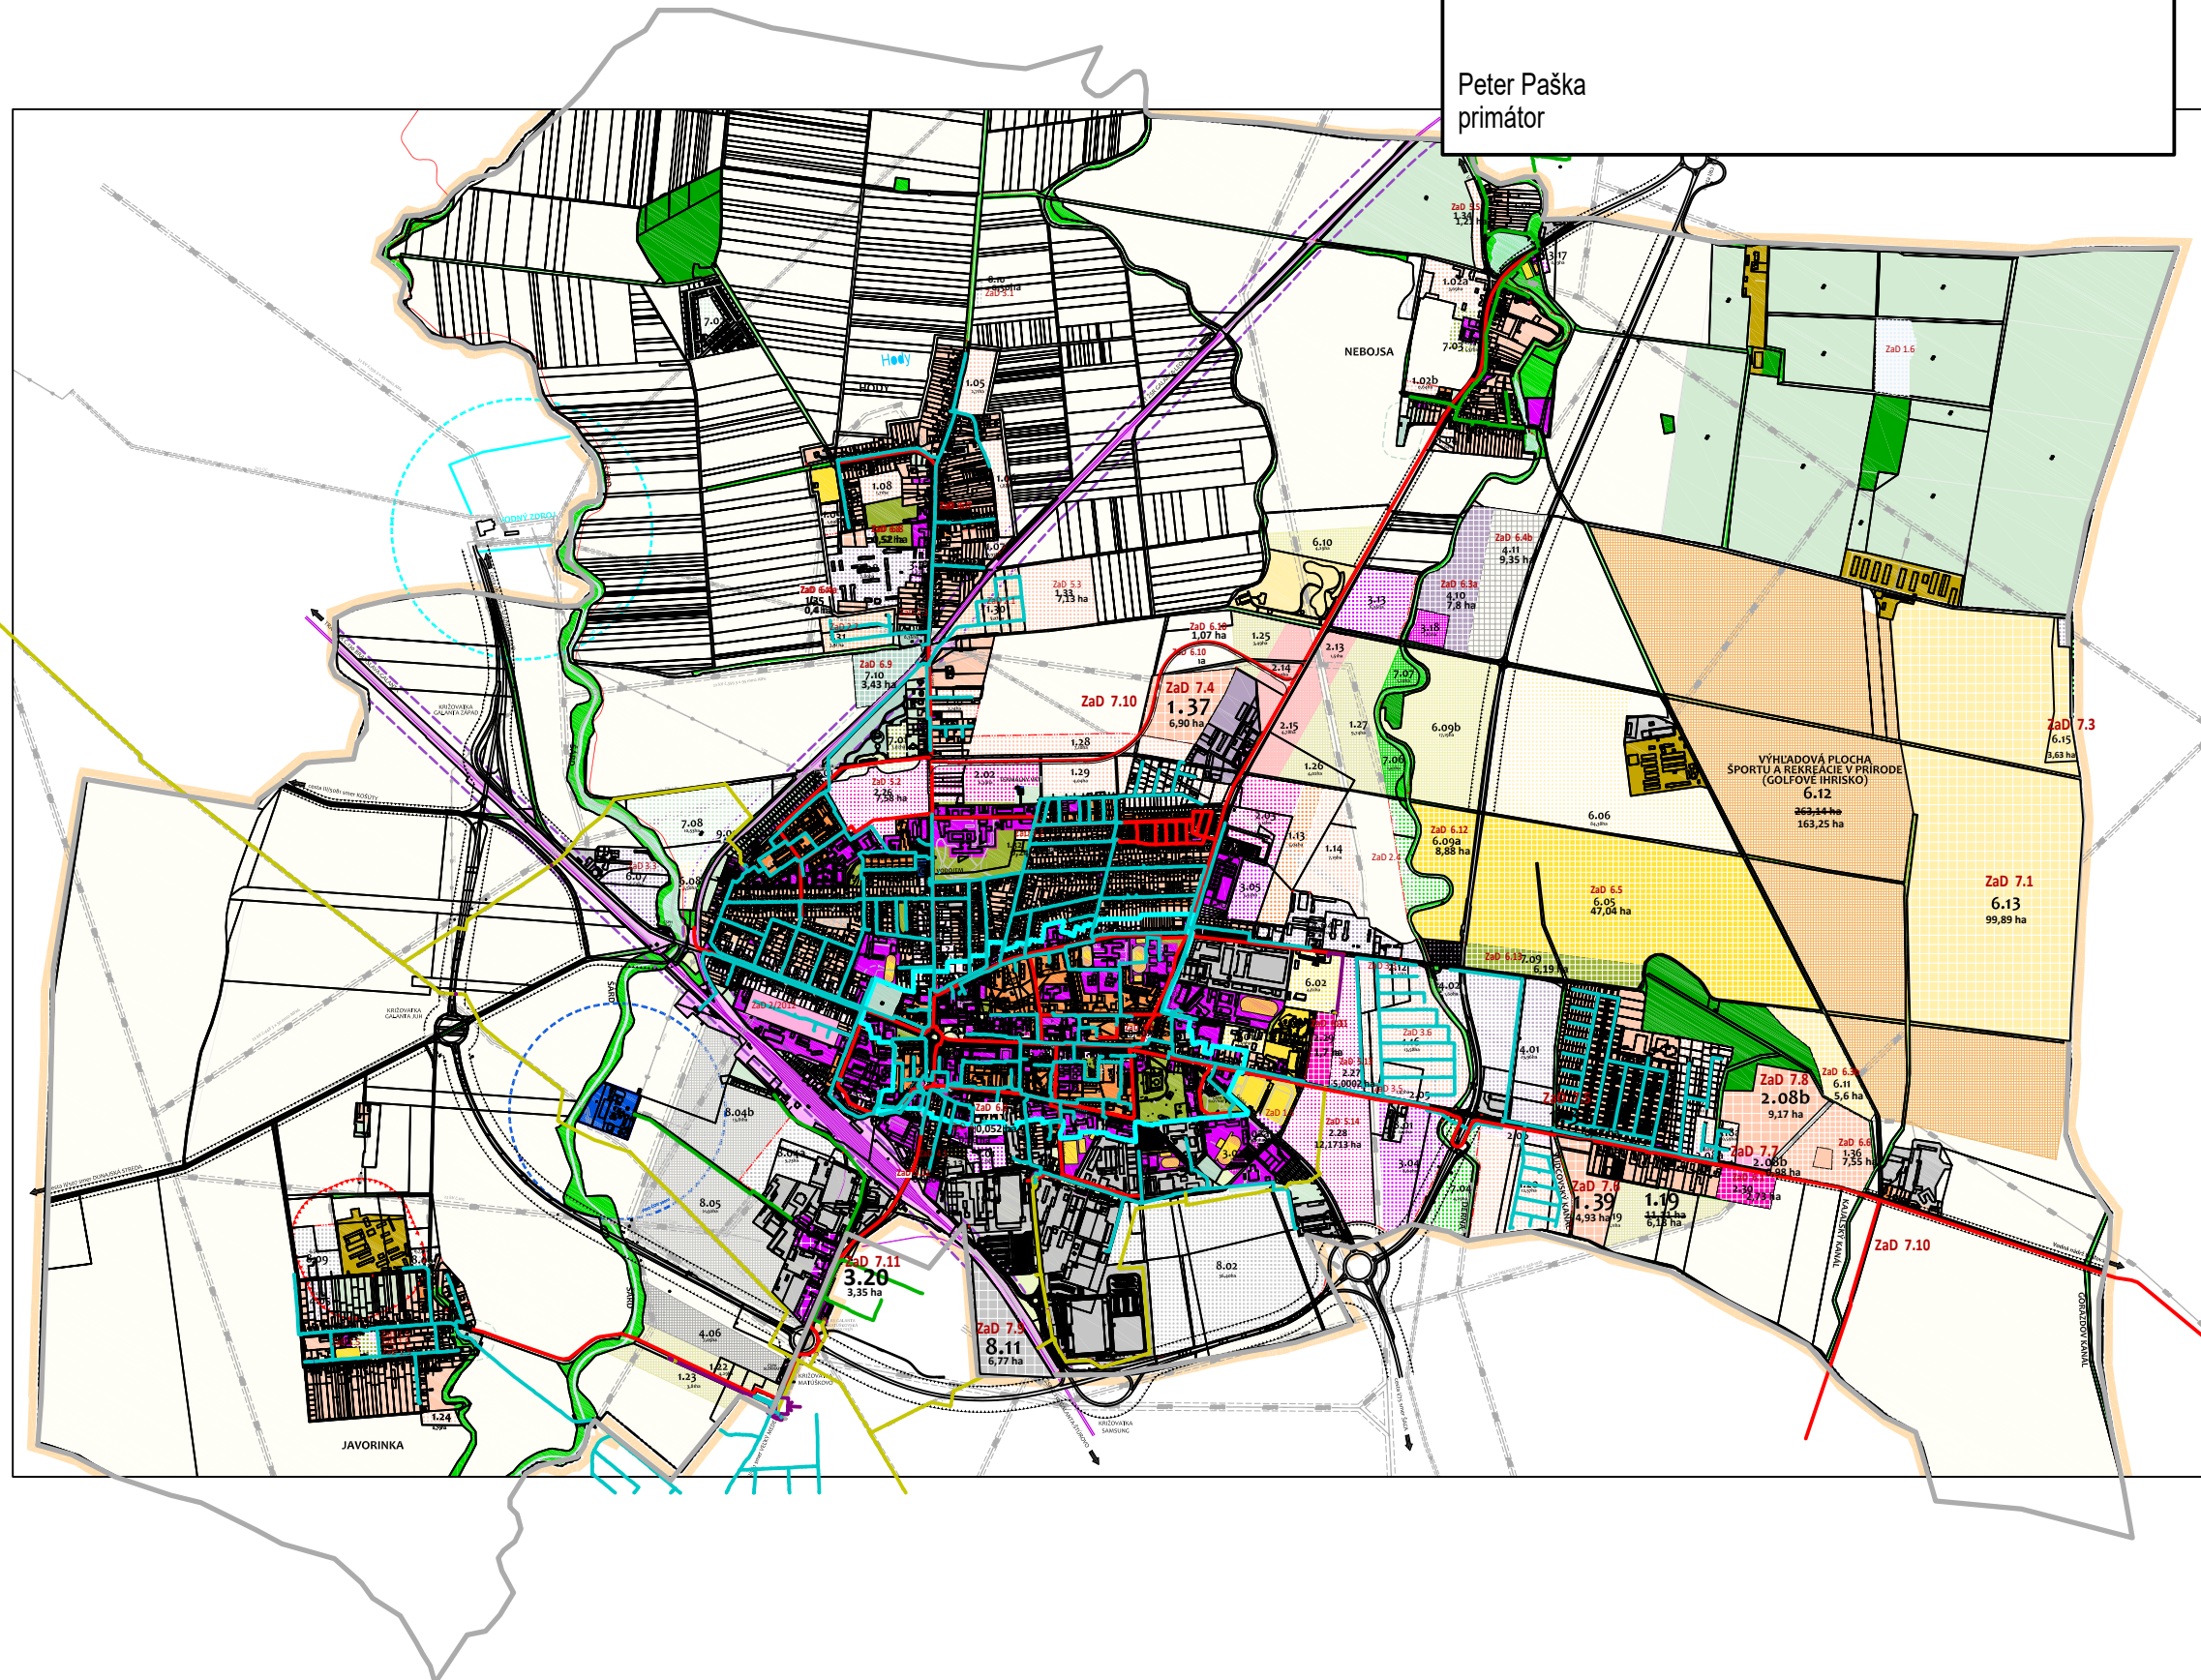

M=1:7.500

	HRANICA KATASTRÁLNEHO ÚZEMIA	
	HRANICA ZASTAVANÉHO ÚZEMIA K 1:1,1990	
	NÁVRH HRANICE ZASTAVANÉHO ÚZEMIA	
	HRANICA CENTRÁLNEJ MESTSKEJ ZÓNY	
STAV	NÁVRH	VÝHLAD
PLOCHY OBYTNÉHO ÚZEMIA BYTOVÝCH DOMOV		
PLOCHY OBYTNÉHO ÚZEMIA RODINNÝCH DOMOV		
PLOCHY ZMIEŠANÉ BYTOVÝCH DOMOV A OBCIANSKEJ VYBAVENOSTI		
PLOCHY ZMIEŠANÉ CESTY A MESTSKÉ KOMUNIKÁCIE A OBCIANSKEJ VYBAVENOSTI		
PLOCHY OBCIANSKEJ VYBAVENOSTI		
PLOCHY ŠPORTU, REKREÁCIE A VOĽNOHO ČASU ZASTAVANE		
PLOCHY ŠPORTU, REKREÁCIE A VOĽNOHO ČASU V PRIRODNOM PROSTREDÍ		
PLOCHY ZMIEŠANÉ OBCHODU A SLUŽIEB VÝROBNÝCH A NEVÝROBNÝCH		
PLOCHY PRÍEMYSELNEJ VÝROBY, SKLADOV A PODNIKATEĽSKÝCH AKTIVÍT		
PLOCHY POĽNOHOSPODÁRSKEJ VÝROBY		
PÁSMO HYGIENICKEJ OCHRANY ŽIVOČIŠNEJ VÝROBY		
PLOCHY DOPRAVY		
TRATĽ ŽELEZNIC SLOVENSKEJ REPUBLIKY A ICH OCHRANNÉ PÁSMO		
AUTOMOBILOVÉ CESTY A MESTSKÉ KOMUNIKÁCIE A ICH OCHRANNÉ PÁSMO		
PLOCHY TECHNICKEJ VYBAVENOSTI		
PÁSMO HYGIENICKEJ OCHRANY ČISTIARNE ODPADOVÝCH VÔD		
PÁSMO HYGIENICKEJ OCHRANY VODNÉHO ZDROJA		
PLOCHY CINTORÍNOV		
OCHRANNÉ PÁSMO CINTORÍNOV		
VODNÉ TOKY A PLOCHY		
PLOCHY VEREJNEJ MESTSKEJ ZELENE, PEŠÍCH TRÁS A NÁMESTÍ		
PLOCHY ZELENE LEŠOPÁRKOV, PÁRKOV A PÁRKOVÝCH ÚPRAV		
HRANICA PRIRODNEJ PAMIATKY PARK PRI KASTIELI V GALANTE		
PLOCHY ZELENE LESOV		
PLOCHY ZELENE VO VOĽNEJ KRAJINE		
PLOCHY ZELENE SÚKROMNÝCH ZÁHRAD, ZÁHRADKÁRSKÝCH A CHATOVÝCH OSAD		
PLOCHY ZELENE SADOV		
PLOCHY ZELENE VINOHRADOV		
ORNÁ PÔDA		
NEHNUTELNÁ NÁRODNÁ KULTÚRNA PAMIATKA		
ČÍSLO LOKALIT - STAV PRÍSLUŠBOV NA VÝNATIE V ÚPN 2001-2008		
	6.05	6.12
ČÍSLO LOKALIT - NÁVRH A VÝHLAD		
STAV 110 kV VEDENIE VZDUŠNÉ		
STAV 22 kV VEDENIE VZDUŠNÉ		
NTL PLYNOVOD, STLI PLYNOVOD, VTLI PLYNOVOD, KÁBEL PKO		
NÁVRH VTLI PLYNOVOD		
STAV A NÁVRH REGULAČNÁ STANICA PLYNU		
STAV PRÍVODNÝ VODOVOD		
STAV PÁSMO HYGIENICKEJ OCHRANY VODNÉHO ZDROJA		
STAV HLAVNÝ KANALIZAČNÝ ZBERAČ		
STAV PÁSMO HYGIENICKEJ OCHRANY ČISTIARNE ODPADOVÝCH VÔD		
STAV A REALIZÁCIA AUTOMOBILOVÉ CESTY A KOMUNIKÁCIE		
NÁVRH AUTOMOBILOVÉ CESTY A KOMUNIKÁCIE		
STAV CYKLISTICKÉ KOMUNIKÁCIE		
NÁVRH CYKLISTICKÉ KOMUNIKÁCIE		
OCHRANNÉ PÁSMO LÍNOVÝCH DOPRAVNÝCH TRÁS ŽELEZNICNÉ TRATE		
OCHRANNÉ PÁSMO LÍNOVÝCH DOPRAVNÝCH TRÁS CESTNÁ EXTRAVILANOVA SÍŤ		
OBJEDNÁVATEĽ:	MESTO GALANTA, MIEROVÉ NÁMESTIE 1, 924 18 GALANTA ODBORNE SPÔSOBILÁ OSOBA NA OBSTARANIE ÚPP a ÚPD: ING. MIRIAM KÁROLYIOVÁ, Č.P.178	
ZHOTOVITEĽ:	HUPRO - PROJEKTOVÁ ČINNOSŤ, JIRÁSKOVA 6, 851 01 BRATISLAVA	
SPRACOVATEĽIA:	KONCEPCIA: ING.ARCH. DUŠAN KRAMPĽ, ING.ARCH. HENRICH KUPEC DEMOGRAFIA A OBCIANSKA VYBAVENOSŤ: RNDR. MICHAL BABIAR DOPRAVA: ING. PAVOL PALICA VODNÉ HOSPODÁRSTVO, PLYNOFIKÁCIA, TEPLIFIKÁCIA: ING. MARIÁN TRNÍK ELEKTRIFIKÁCIA: ING. PETER TITTEL TELEKOMUNIKÁCIA: ING. PETR MUSIL POĽNOHOSPODÁRSTVO, ZELENÍ, ÚSES, PPF, LPF: ING. KATÁRINA STANÍKOVÁ PRIEMYSEL, ŽIVOTNÉ PROSTREDIE: ING.ARCH. DUŠAN KRAMPĽ	

ČISTOPIS 12/2012

ÚZEMNÝ PLÁN mesta GALANTA

KOMPLEXNÝ URBANISTICKÝ NÁVRH

HUPRO - projektová činnosť, Jiráskova 6, 851 01 BRATISLAVA
hlavný riešiteľ: Ing.arch. Dušan KRAMPL
autori: Ing.arch. Dušan KRAMPL, SKA 0681 - Ing.arch. Henrich KUPEC, SKA 0469