


ROZVÁDZAČ PRE DYNAMICKÚ REGULÁCIU SEC 1000

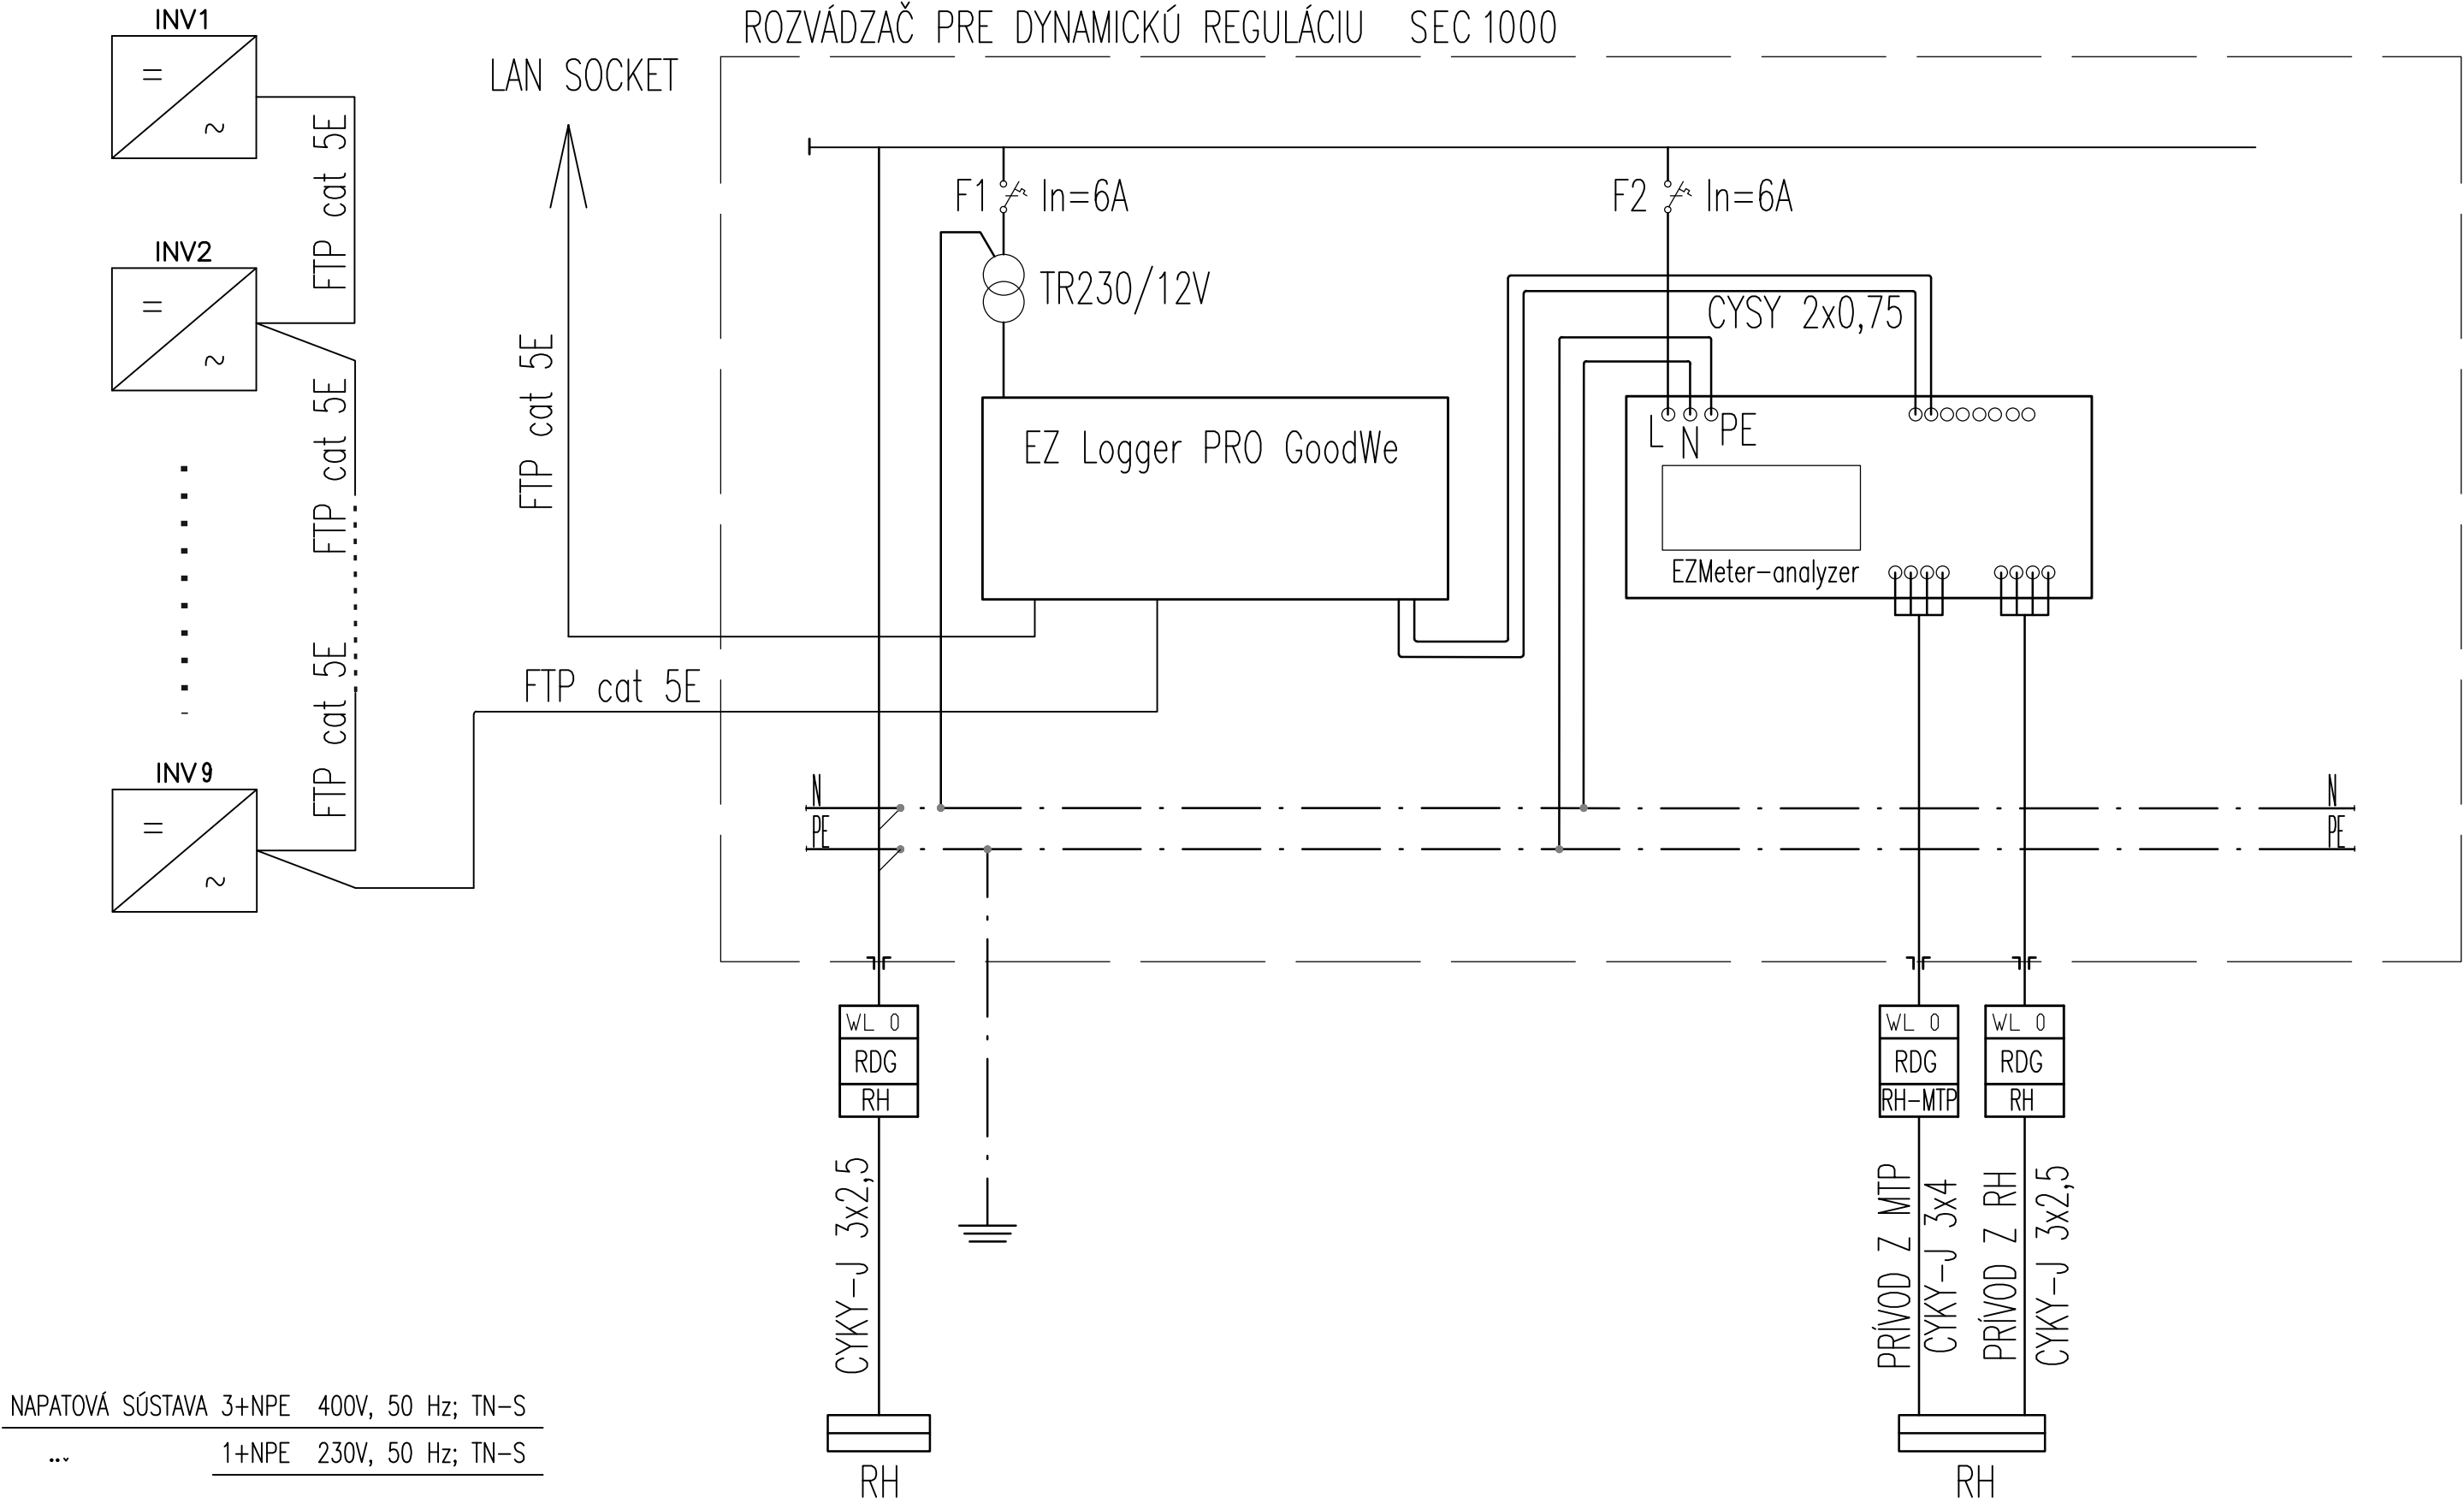

OCHRANA PRED ÚRAZOM EL.PRÚDOM PRI PORUCHE:

ZÁKLADNÁ – SAMOČINNÝM ODPOJ.NAPÁJANIA-SIETE TN

ZVÝŠENÁ – HLAVNÉ A DOPLNKOVÉ POSPÁJANIE

OCHRANA PRI NORMÁLNEJ PREVÁDZKE:

IZOLOVANÍM ŽIVÝCH ČASTÍ,ZÁBRANAMI ALEBO KRYTMI

Mierka:	BLOKOVÁ SCHÉMA-DYNAMICKÁ REGULÁCIA	List č. 4
---------	------------------------------------	-----------