DRUH POZEMNEJ CESTY: LESNÁ CESTA
CESTA EVid. JEDN.: LIPTOVSKÝ TRNOVEC

OKRES : LIPT. MIKULÁŠ
KRAJ : ŽILINSKÝ

POZDĽŽNY PROFIL
VETVA "A"
M 1 : 500/50

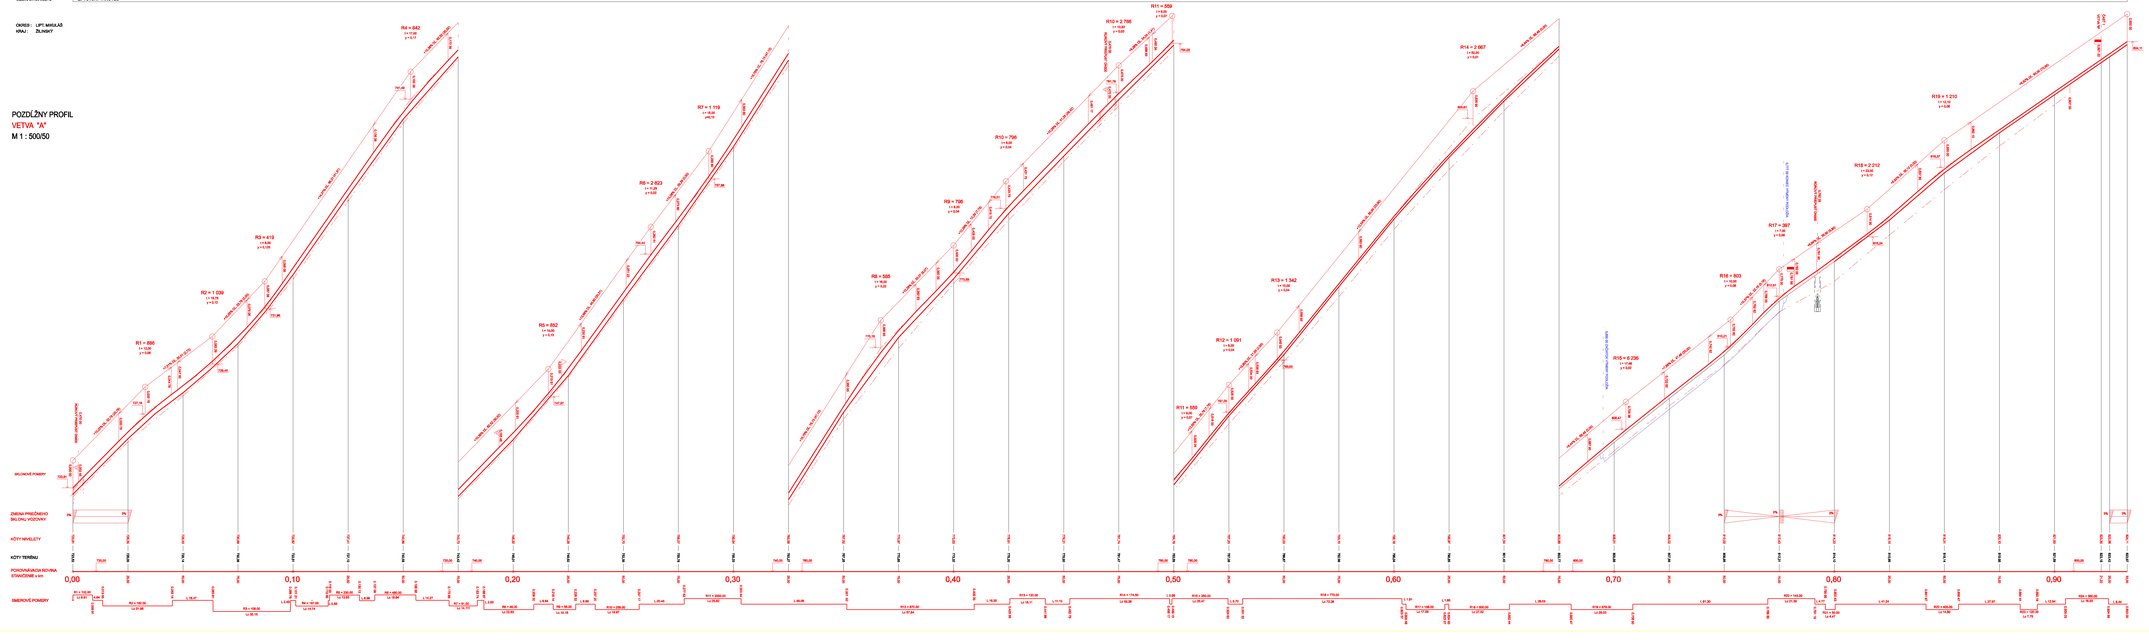

Kraj:	ŽILINSKÝ	Okres:	LIPTOVSKÝ MIKULÁŠ

UPOZORNENIE !

PRED ZAPOČATÍM VÝKOPOVÝCH PRÁC JE POTREBNÉ PREVIESŤ VYTÝČENIE PODZEMNÝCH SIETÍ, KLASTNE VÝKOPOVÉ PRÁCE ZAHÁJIŤ AŽ KO CO PRESNOM VYTÝČENÍ V MIESTACH KDE MOŽNÉHO VÝSKYTU PREVÁDZAŤ RUČNÝ VÝKOP !

Názov stavby: Rekonštrukcia obslužnej lesnej cesty v lokalite Trnovecké Háje - **vetvy A, B**

Stavebný objekt: **SO 01 - Cesta**

Časť výkresu: **POZDĽŽNY PROFIL VETVA "A"**

Realizačný projekt

ZMENA	DÁTUM	MENO	POPIS ZMIENY

SOURADNICOVÝ SYSTÉM: S-TG - JTSK
VÝŠKOVÝ SYSTÉM: Bpv

Dňa/ dátum	PROJEKTANT / DESIGNER: Ing. JÁN MURÍN	PHD. PROJEKTANT / DESIGNER: Ing. JÁN MURÍN	KAPITÁN / CHIEF DESIGNER: Ing. JÁN MURÍN
	KONTROLOVAL / CHECKED BY: Ing. JÁN MURÍN	VEDÚCI PROJEKTU / PROJECT MANAGER: Ing. JÁN MURÍN	ŠTÚDIO / STUDIO: DESIGNCRAFT s. r. o. ŠTÚDIO PRE ARCHITEKTÚRU A DESIGN Kamenné nám. 1, 010 01 Žilina

ZHOTOVITEĽ:	Poverená spoločnosť pre výkonný inžinierskeho v Liptovskom Trnovci, Liptovský Trnovec č. 174 031 01 Liptovský Mikuláš 01	FORMÁT:	A1
		MIERKA:	1:500/50
MIESTO/OBEC:	Liptovský Mikuláš	DÁTUM:	
		Číslo výkresu:	03a