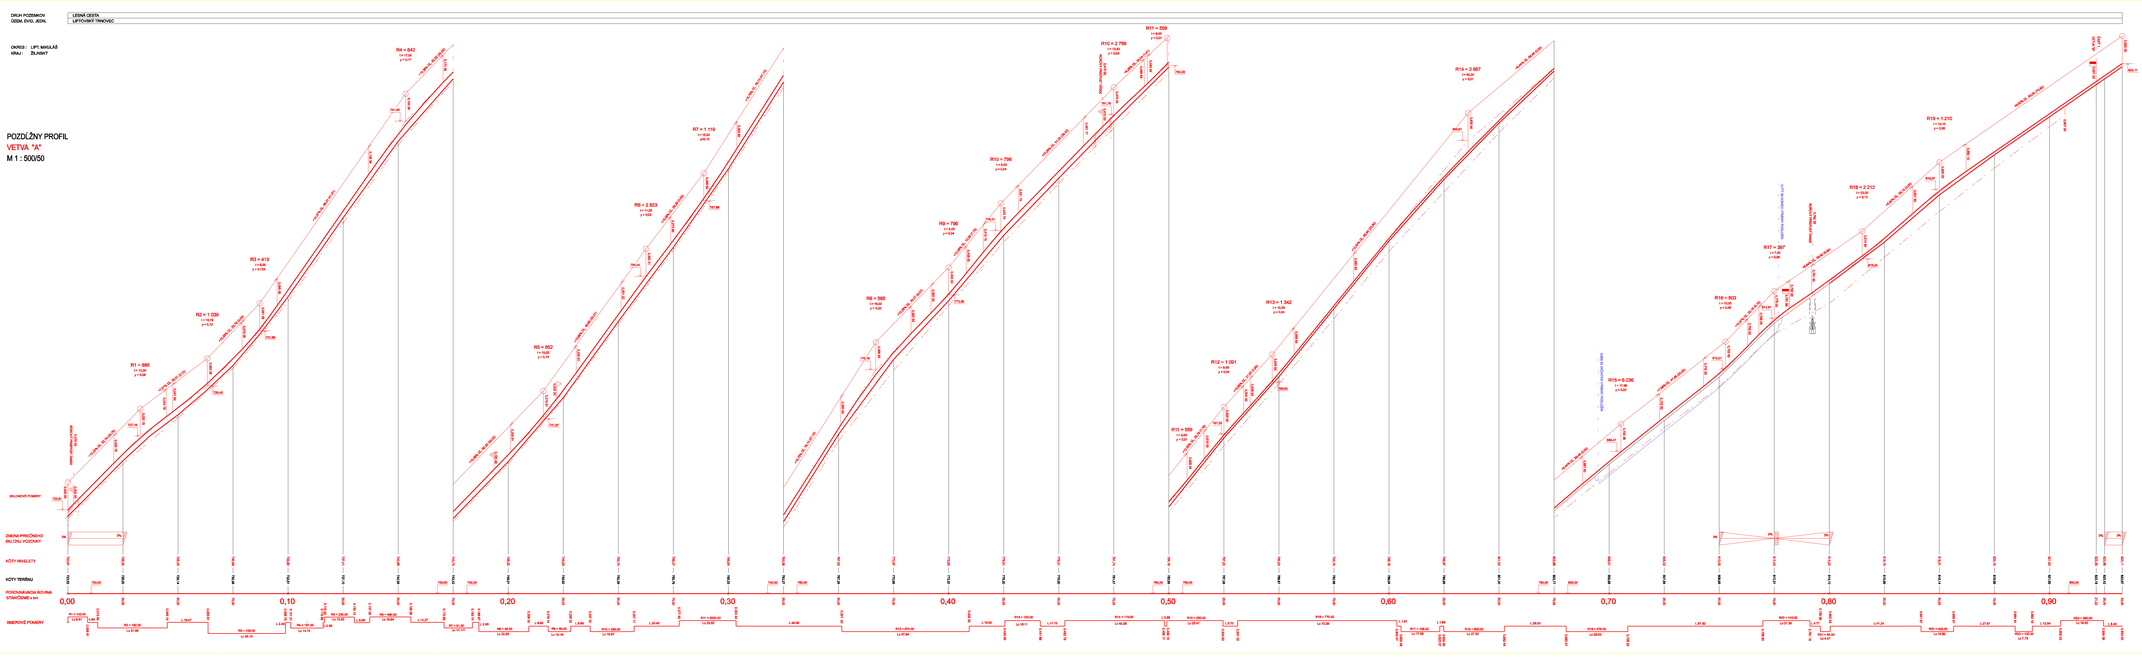


Kraj: ŽILINSKÝ
Okres: LIPTOVSKÝ MIKULÁŠ

UPOZORNENIE !

PRED ZAČIATKOM VÝKOPOVÝCH PRÁC JE POTREBNÉ PREVIESŤ VYTÝČENIE PODZEMNÝCH SIETÍ, KLADNÉ VÝŠKOVÉ PRÍKLADY ZAHŔŇAŤ DO FO CO PRESNOM VYTÝČENÍ V MIESTACH KDE MOŽNÉHO VÝSKYTU PREVÁDZAŤ RUČNÝ VÝKOP !

Názov stavby: Rekonštrukcia obslužnej lesnej cesty v lokalite Trnovecké Háje - vetvy A, B

Stavebný objekt: SO 01 - Cesta

Časť výkresu: POZDĹŽNY PROFIL VETVA "A"

Realizačný projekt

ZMENA	DÁTUM	MENO	PODPIS ZMENY

SÚRADNICOVÝ SYSTÉM: S-TSK
VÝŠKOVÝ SYSTÉM: Bpv

Zhot. dňa	PROJEKTANT (meno, tel., adresa)	KRESLIL (meno, tel., adresa)	KONTROLOVAL (meno, tel., adresa)
	Ing. Ján Kuchár, 0903 284 284	Ing. Jozef Kuchár, 0903 284 284	Ing. Jozef Kuchár, 0903 284 284

Ing. Jozef Kuchár
AUTORIZOVANÝ PROJEKTANT A STAVEBNÝ DOZOR
DESIGNPROFI s.r.o.
Ul. 1. mája 1, 031 01 Liptovský Mikuláš
IČO: 47 236 911, DIČ: 2120 300 305

OBJEDNÁVATEĽ: Združenie spoločenstiev lesných užívateľov v Liptovskom Trnovci, Liptovský Trnovec č. 174, 031 01 Liptovský Mikuláš 01

MIESTO STAVBY: Liptovský Mikuláš

FORMÁT	A1
dňa	07/2021
mierka	1:500/50
počet výkresov	1
číslo výkresu	03a