VZOROVÝ PRIEČNY REZ VETVA (B) M 1:25

VÝMENA NEVHODNÉHO PODLOŽIA

km 0,016 00 - 0,200 00


km 0,224 00 - 0,244 00

km 0,259 00 - 0,313 00

km 0,349 00 - 0,369 00

km 0,850 00 - 0,880 00


km 0,947 00 - KÚ 1,008 32

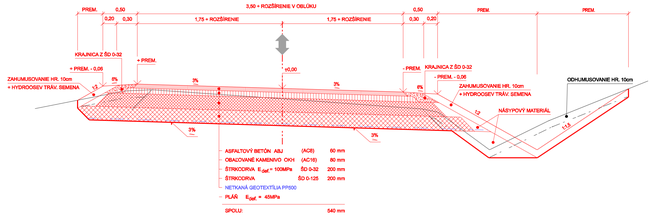

VZOROVÝ PRIEČNY REZ VETVA (B) M 1:25

V PRIESTORE OKOLO PRIEPUSTOV

NACHÁDZAJÚCICH SA V km 0,745 30 A V km 0,805 32

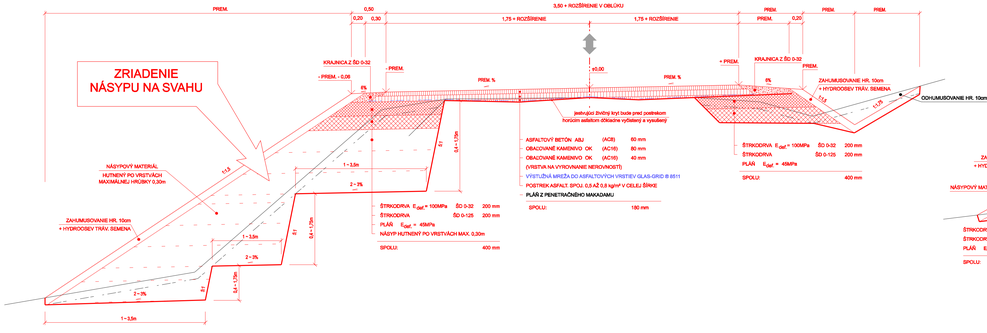

VZOROVÝ PRIEČNY REZ VETVA (B) M 1:25

ROZŠÍRENIE VOZOVKY PO OBOCH STRANÁCH

ZÚ km 0,000 00 - 0,016 00


km 0,200 00 - 0,224 00

km 0,244 00 - 0,259 00

km 0,313 00 - 0,349 00

km 0,369 00 - 0,850 00

km 0,880 00 - 0,947 00

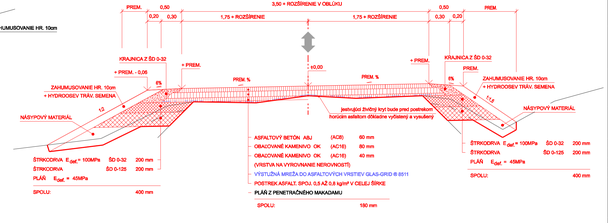

Kraj: ŽILINSKÝ | Okres: LIPTOVSKÝ MIKULÁŠ

UPOZORNENIE !

PRED ZAPOČATÍM VÝKOPOVÝCH PRÁC JE POTREBNÉ PREVIESŤ VYTÝČENIE PODZEMNÝCH SIETÍ. VLASTNÉ VÝKOPOVÉ PRÁCE ZAHAJIŤ AŽ PO ICH PRESNOM VYTÝČENÍ.

V MIESTACH ICH MOŽNÉHO VÝSKYTU PREVÁDZAŤ RUČNÝ VÝKOP !

Názov stavby: Rekonštrukcia obslužnej lesnej cesty v lokalite Trnovecké Háje - vetvy A, B

Stavebný objekt: **SO 01 - Cesta**

Obsah výkresu: **Vzorové priečne rezy vetva "B"**

Realizačný projekt

ZMENA	DÁTUM	MENO	POPIS ZMENY

SÚRADNICOVÝ SYSTÉM: RTS - JTSK

VÝŠKOVÝ SYSTÉM: Bpv

ČÍSLO KÓPIE

PROJEKČNÉ ŠTÚDIE: ING. JÁN MUDRÍK

AUTOR NÁVRHU: ING. JÁN MUDRÍK HK

ZODP. PROJEKTANT: ING. JÁN MUDRÍK

VYPRACOVAL: ING. JÁN MUDRÍK HK

VLASTNÍK, INVESTÍCIA:

DESIGNCRAFT s.r.o.
VRBICKA 1065, 031 01 LIPTOVSKÝ MIKULÁŠ
TEL: 0907 725 323, E-MAIL: mudrik@stonline.sk

STAVBA: Pozemkové spoločenstvo bývalých urbariálistov v Liptovskom Trnovci, Liptovský Trnovec č. 174
031 01 Liptovský Mikuláš 01

MIESTO STAVBY: Liptovský Trnovec

FORMÁT: 7A4

DÁTUM: 07/2017

MIERKA: 1:25

STUPEŇ: ARCHÍVNE ČÍSLO:

ČÍSLO VÝKRESU: 05b