

RÚROVÉ PRIEPUSTY DN300 A DN400 POD HOSPODÁRSKE VJAZDY

VETVA Ⓐ	VETVA Ⓑ
km 0,002 45 DN400, DĹ. 5,0m km 0,193 49 DN300, DĹ. 5,0m km 0,470 00 DN300, DĹ. 7,5m	km 0,679 27 DN400, DĹ. 8,0m


POZDĹŽNY REZ 1 - 1´ M 1:25

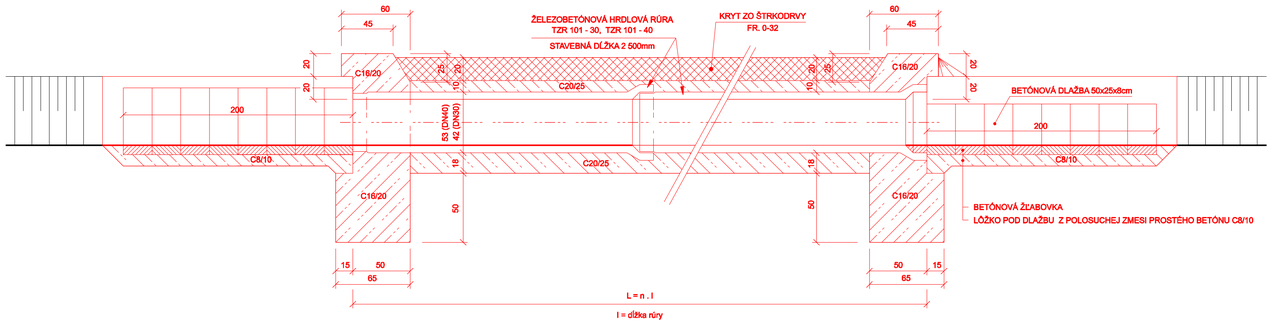


PÔDORYS M 1:25

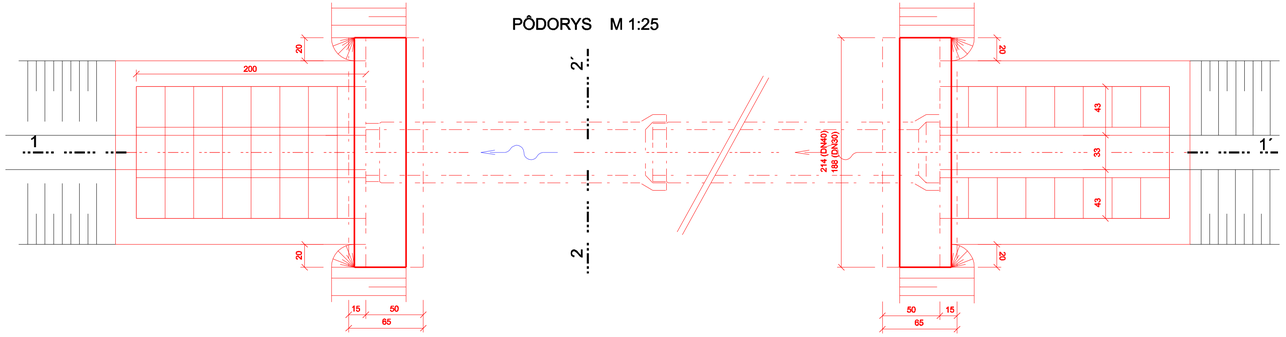

POHĽAD NA VTOK

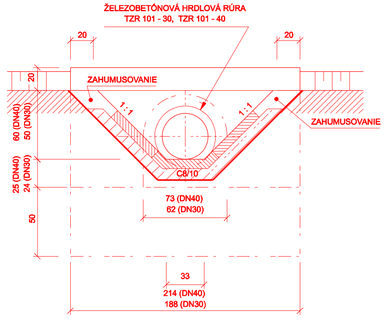

PRIEČNY REZ 2 - 2´

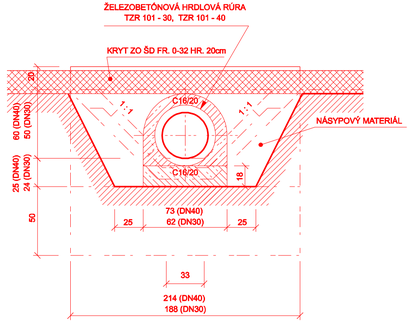

Kraj	ŽILINSKÝ
Okres	LIPTOVSKÝ MIKULÁŠ

UPOZORNENIE !

PRED ZAPOČATÍM VÝKOPOVÝCH PRÁC JE POTREBNÉ PREVIESŤ VYTÝČENIE PODZEMNÝCH SIETÍ. VLASTNÉ VÝKOPOVÉ PRÁCE ZAHAJIŤ AŽ PO ICH PRESNOM VYTÝČENÍ.
V MIESTACH ICH MOŽNÉHO VÝSKYTU PREVÁDZAŤ RUČNÝ VÝKOP !

Názov stavby: **Rekonštrukcia obslužnej lesnej cesty v lokalite Trnovecké Háje - vetvy A, B**

Stavebný objekt: **SO 01 - Cesta**

Obsah výkresu: **Rúrové priepusty DN300 a DN400 pod hospod. vjazdy**

Realizačný projekt

ZMENA	DÁTUM	MENO	POPIS ZMENY

SÚRADNICOVÝ SYSTÉM : RTS - JTSK
VÝŠKOVÝ SYSTÉM : BpV

ČÍSLO KÓPIE	PROJEKTANT STAVBY: ING. JÁN MUDRIK	ZODP. PROJEKTANT: ING. JÁN MUDRIK	VLASTNÍK VÝKRESU: DESIGNCRAFT s.r.o. VRBICKÁ 1948, 031 01 LIPTOVSKÝ MIKULÁŠ TEL: 0907 725 222, E-MAIL: mudrik@dcvrec.sk
	AUTOR NÁVRHU: ING. JÁN MUDRIK ml.	VYPRACOVAL: ING. JÁN MUDRIK ml.	
	STAVEBNÍK: Pozemkové spoločenstvo bývalých urbarialistov v Liptovskom Trnovci, Liptovský Trnovec č. 174 031 01 Liptovský Mikuláš 01		FORMÁT: 4A4
			DÁTUM: 07/2017
	MIESTO STAVBY: Liptovský Trnovec		MIERKA: 1:25
		STUPEŇ / ARCHÍVNE ČÍSLO	ČÍSLO VÝKRESU: 07a