
## PREDĹŽENIE RÚROVÝCH PRIEPUSTOV NA VTOKU A VÝTOKU M 1 : 25

VETVA Ⓑ km 0,745 30 DN600
km 0,805 32 DN800


ZÁKLADNÉ ROZMERY ČIEL

| Základné rozmery čiel | ∅ 60 | | ∅ 80 | |
|---|---|---|---|---|
| | $h_{max}$ 1,2 m | $h_{max}$ 2,5 m | $h_{max}$ 1,4 m | $h_{max}$ 1,2 m |
| $H_{max}$(m) | 3,0 | 1,7 | 2,3 | 1,7 |
| a (cm) | 20 | 20 | 20 | 20 |
| b (cm) | 60 | 80 | 60 | 80 |
| c (cm) | 80 | 100 | 80 | 100 |
| k (cm) | 60 | 80 | 60 | 80 |


### POZDĹŽNY REZ 1 - 1´ M 1:25

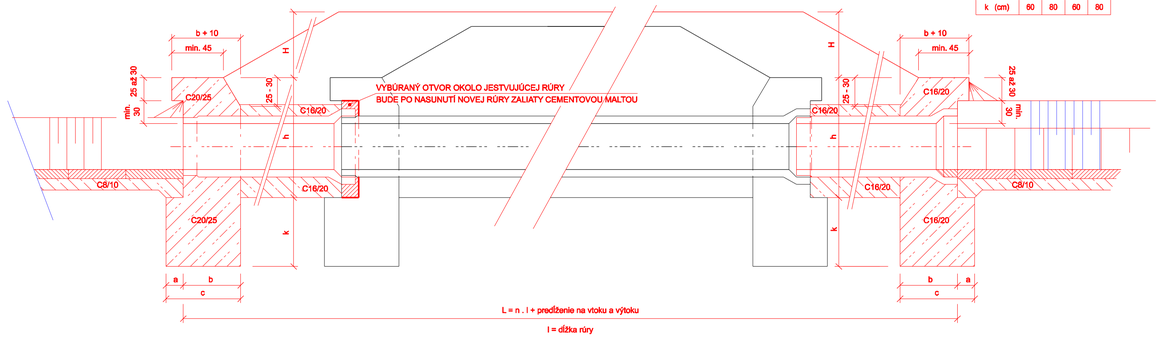



### PÔDORYS M 1:25

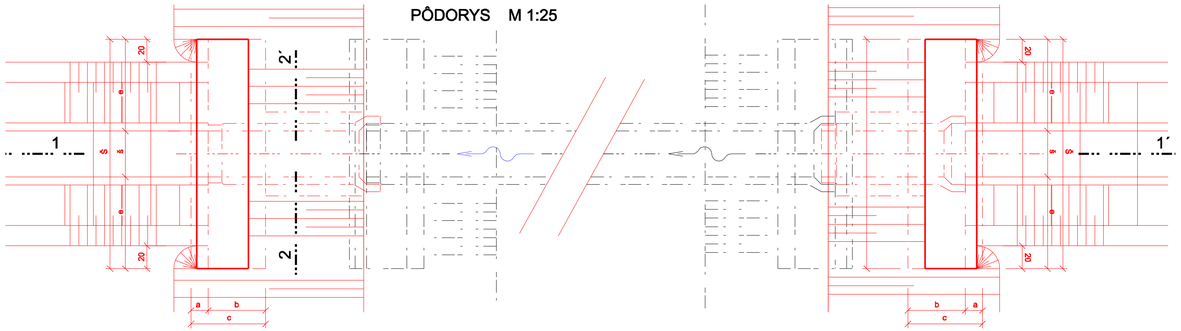


### POHĽAD NA VTOK

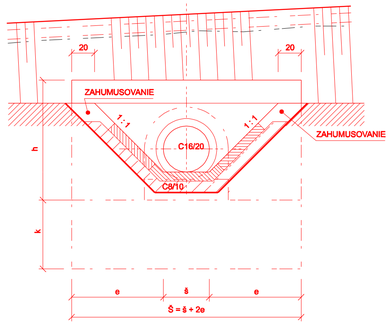


### PRIEČNY REZ 2 - 2´

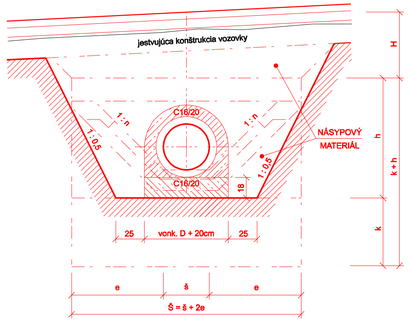


Kraj ŽILINSKÝ | Okres LIPTOVSKÝ MIKULÁŠ

**UPOZORNENIE !**

PRED ZAPOČATÍM VÝKOPOVÝCH PRÁC JE POTREBNÉ PREVIESŤ VYTÝČENIE PODZEMNÝCH SIETÍ. VLASTNÉ VÝKOPOVÉ PRÁCE ZAHAJIŤ AŽ PO ICH PRESNOM VYTÝČENÍ.
V MIESTACH ICH MOŽNÉHO VÝSKYTU PREVÁDZAŤ RUČNÝ VÝKOP !

Názov stavby: Rekonštrukcia obslužnej lesnej cesty v lokalite Trnovecké Háje - vetvy A, B

Stavebný objekt: SO 01 - Cesta

Obsah výkresu: Predĺženie rúrových priepustov na vtoku a výtoku

Realizačný projekt

| ZMENA | DÁTUM | MENO | POPIS ZMENY |
|---|---|---|---|
| | | | |

SÚRADNICOVÝ SYSTÉM : RTS - JTSK
VÝŠKOVÝ SYSTÉM : BpV

ČÍSLO KÓPIE

PROJEKTANT STAVBY ING. JÁN MUDRIK
ZODP. PROJEKTANT ING. JÁN MUDRIK
VLASTNÍK VÝKRESU
AUTOR NÁVRHU ING. JÁN MUDRIK ml.
VYPRACOVAL ING. JÁN MUDRIK ml.

DESIGNCRAFT s.r.o.
VRBICKÁ 1948, 031 01 LIPTOVSKÝ MIKULÁŠ
TEL: 0907 725 222, E-MAIL: mudrik@dcrvc.sk

STAVEBNÍK: Pozemkové spoločenstvo bývalých urbarialistov v Liptovskom Trnovci, Liptovský Trnovec č. 174
031 01 Liptovský Mikuláš 01

MIESTO STAVBY: Liptovský Trnovec

| | |
|---|---|
| FORMÁT | 4A4 |
| DÁTUM | 07/2017 |
| MIERKA | 1:25 |
| STUPEŇ | |
| ARCHÍVNE ČÍSLO | |
| ČÍSLO VÝKRESU | 07b |