
CELKOVÁ SITUÁCIA - VETVY A, B

M 1 : 5 000

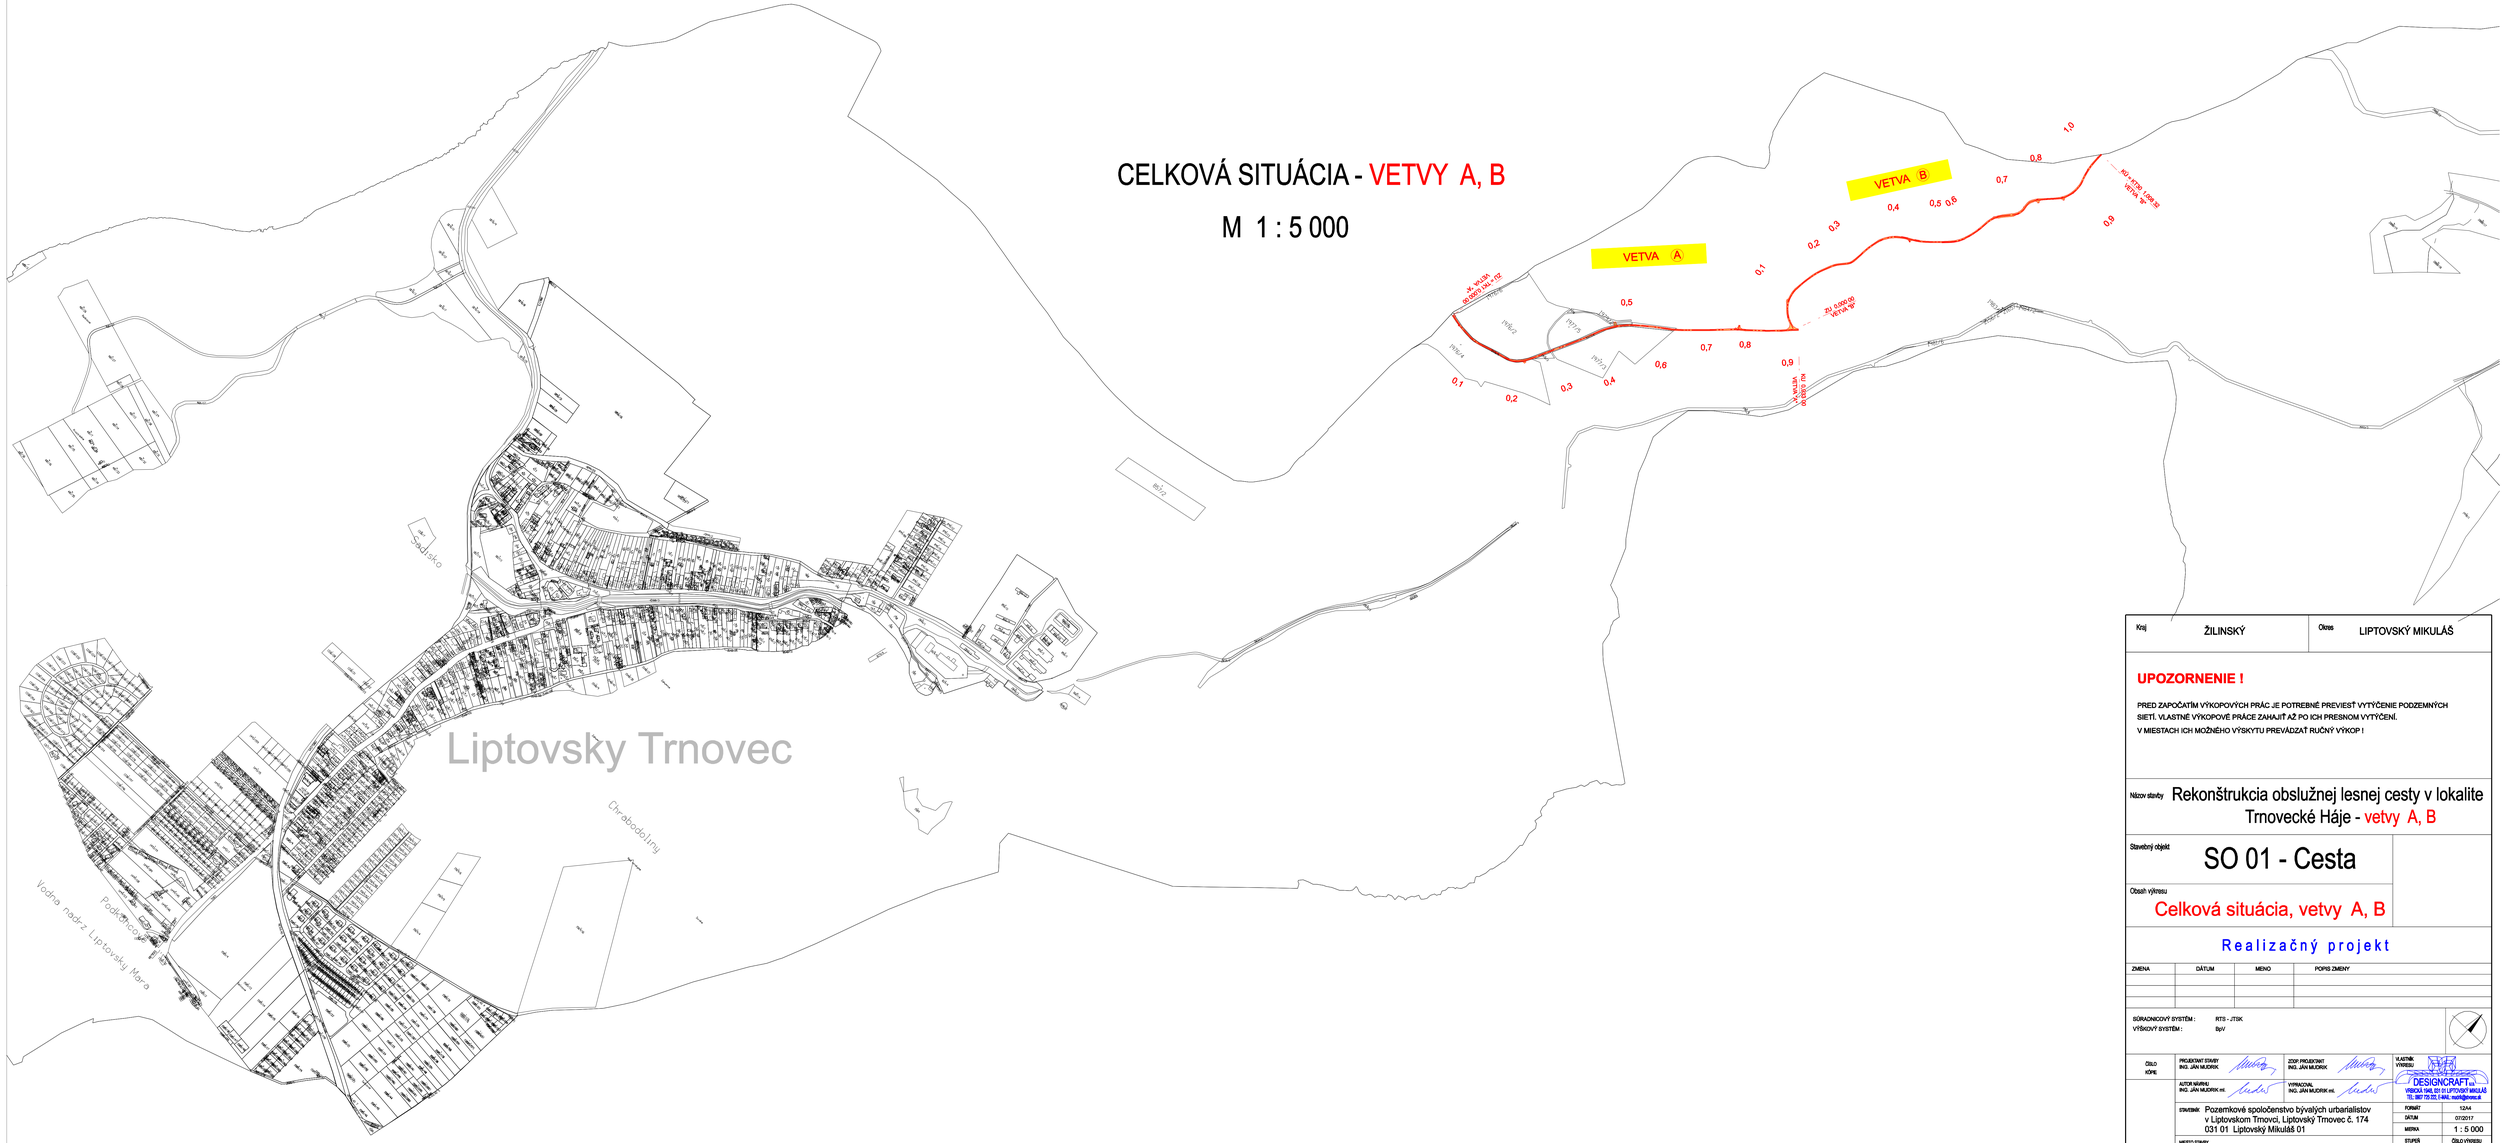

Kraj	ŽILINSKÝ	Okres	LIPTOVSKÝ MIKULÁŠ

UPOZORNENIE !

PRED ZAPOČATÍM VÝKOPOVÝCH PRÁC JE POTREBNÉ PREVIESŤ VYTÝČENIE PODZEMNÝCH SIETÍ. VLASTNÉ VÝKOPOVÉ PRÁCE ZAHAJIŤ AŽ PO ICH PRESNOM VYTÝČENÍ.
V MIESTACH ICH MOŽNÉHO VÝSKYTU PREVÁDZAŤ RUČNÝ VÝKOP !

Názov stavby: Rekonštrukcia obslužnej lesnej cesty v lokalite Trnovecké Háje - vetvy A, B

Stavebný objekt: SO 01 - Cesta

Obsah výkresu: Celková situácia, vetvy A, B

Realizačný projekt

ZMENA	DÁTUM	MENO	POPIS ZMENY

SÚRADNICOVÝ SYSTÉM : RTS - JTSK
VÝŠKOVÝ SYSTÉM : Bpv

ČÍSLO VO VKE	PROJEKTANT STAVBY: ING. JÁN MUDRÍK	ZODP. PROJEKTANT: ING. JÁN MUDRÍK	VLASTNÍK VÝKRESU: DESIGNCRAFT s.r.o. VRICOVA 1940, 031 01 LIPTOVSKÝ MIKULÁŠ TEL: 0907 770 272, E-MAIL: mudrik@stonline.sk
	AUTOR NÁVRHU: ING. JÁN MUDRÍK HK	VYPRACOVAL: ING. JÁN MUDRÍK HK	
	STAVEBNÍK: Pozemkové spoločenstvo bývalých urbarialistov v Liptovskom Trnovci, Liptovský Trnovec č. 174 031 01 Liptovský Mikuláš 01		FORMÁT: 12A4
			DÁTUM: 07/2017
	MIESTO STAVBY: Liptovský Trnovec		MIERKA: 1 : 5 000
			STUPEŇ: C