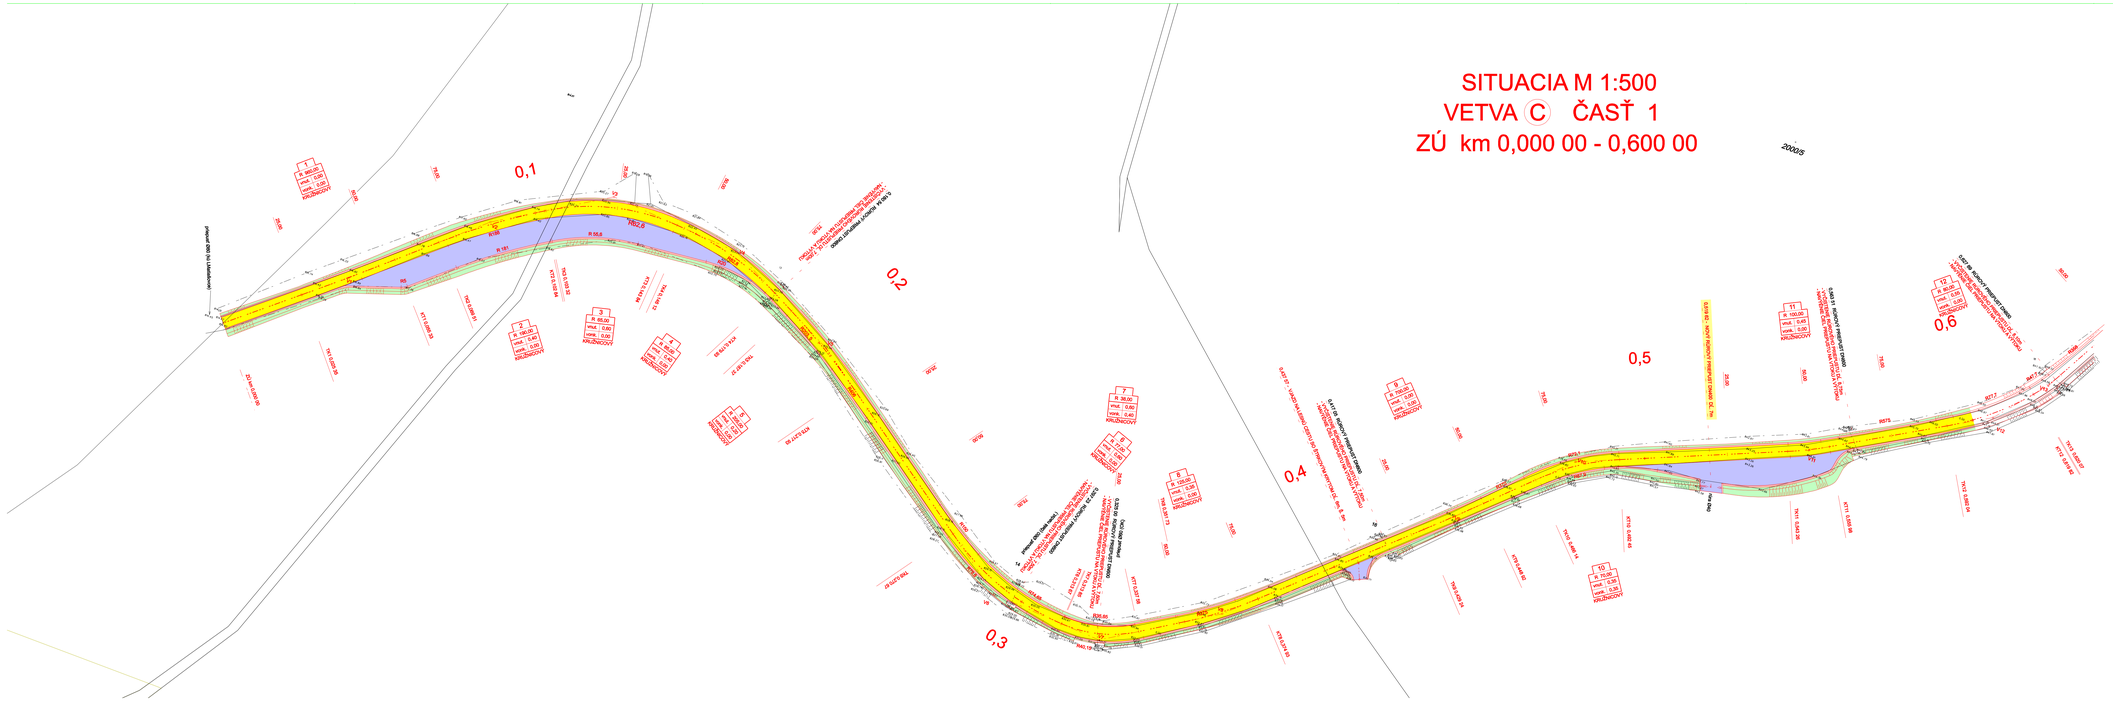


LEGENDA PLOŠNÝCH ÚPRAV VETVA Ⓒ ČASŤ 1, ZÚ km 0,000 00 - 0,600 00

GRAF. ZNAČKA	DRUH ÚPRAVY	HRÚBKA	POZNÁMKA	MNOŽSTVO
	ASFALTOVÝ BETÓN ABJ ACB VÝSTUŽ. MRIEŽA 2D ASFALT. VRSTVY GLAS-GRID B 8511 POSTREK ASFALT. SPOJ. - 0,5 kg/m² v CELEJ ŠÍRKE OBAC. KAMENIVO OKH AC16 PODKLAD ZO ŠTRKODRVY 0 - 32	HR. 6cm HR. 8cm HR. 10cm	- CESTA	2 309,34 m² 2 309,37 m² 2 309,34 m² 2 435,34 m² 2 045,34 m²
	PODKLAD ZO ŠTRKODRVY 0 - 32 PODKLAD ZO ŠTRKODRVY 0 - 45 PODKLAD ZO ŠTRKODRVY 32 - 63 RETVAVÁ GEOTEXTÍLIA PP500	HR. 10cm HR. 15cm HR. 15cm	- DREVOSKLADY - VJAZDY	822,37 m² 822,37 m² 995,36 m² 1 084,39 m²
	OBSIATIE TRÁVNYM SEMENOM HYDROOSEVOM		- PLOCHY OKOLO CESTY A OTVORENÉ PRIEKOPY	1 369,44 m²
	ZRIADENIE VSAKU ZO ŠTRKODRVY FR. 0 - 32	HR. 14cm		596,48 m²

Kraj: ŽILINSKÝ | Okres: LIPTOVSKÝ MIKULÁŠ

UPOZORNENIE !

PRED ZAČIATKOM VÝKOPOVÝCH PRÁC JE POTREBNÉ PREVIESŤ VYTÝČENIE PODZEMNÝCH SIETÍ. VLASTNÉ VÝKOPOVÉ PRÁCE ZAHÁJIŤ AŽ PO ICH PREBRONOM VYTÝČENÍ.
V MIESTACH ICH MOŽNÉHO VÝSKYTU PREVÁDZAŤ RUČNÝ VÝKOP !

Názov stavby: Rekonštrukcia obslužnej lesnej cesty v lokalite Trnovecké Háje - vetva "C"

Stavebný objekt: SO 01 - Cesta

Obsah výkresu: SITUÁCIA - VETVA Ⓒ ČASŤ 1
ZÚ km 0,000 00 - 0,600 00

Realizačný projekt

ZMENA	DÁTUM	MENO	POPIS ZMENY

SÚRADNICOVÝ SYSTÉM : RTS - JTSK
VÝŠKOVÝ SYSTÉM : Bpv

ČÍSLO KÓPIE

PROJEKTOVÝ ŠTÚDIU: ING. JÁN MLOŠINIC
AUTOR NÁVRHU: ING. JÁN MLOŠINIC
ZODP. PROJEKTANT: ING. JÁN MLOŠINIC
VYPRACOVAL: ING. JÁN MLOŠINIC

VLASTNÍK PRÍPADU: DESIGNCRAFT.sk
VRBICA 1946, 031 01 LIPTOVSKÝ MIKULÁŠ
TEL: 907 75 53 2, MAIL: kanik@pobox.sk

STAVEBNÍK: Pozemkové spoločenstvo bývalých urbarialistov v Liptovskom Trnovci, Liptovský Trnovec č. 174 031 01 Liptovský Mikuláš 01

MIESTO STAVBY: Liptovský Trnovec

FORMÁT: 10A4
DÁTUM: 03/2018
MIERKA: 1 : 500
STUPEŇ: DSP
ČÍSLO PRÍKRESU: 02/1