
DRUH POZEMKOV: LESNÁ CESTA
OZNAČ. EVID. JEDN.: LIPTOVSKÝ TRNOVEC

OKRES : LIPT. MIKULÁŠ
KRAJ : ŽILINSKÝ

POZDĹŽNY PROFIL
VETVA "C" ČASŤ 1
ZÚ km 0,000 00 - 0,600 00
M 1 : 500/50

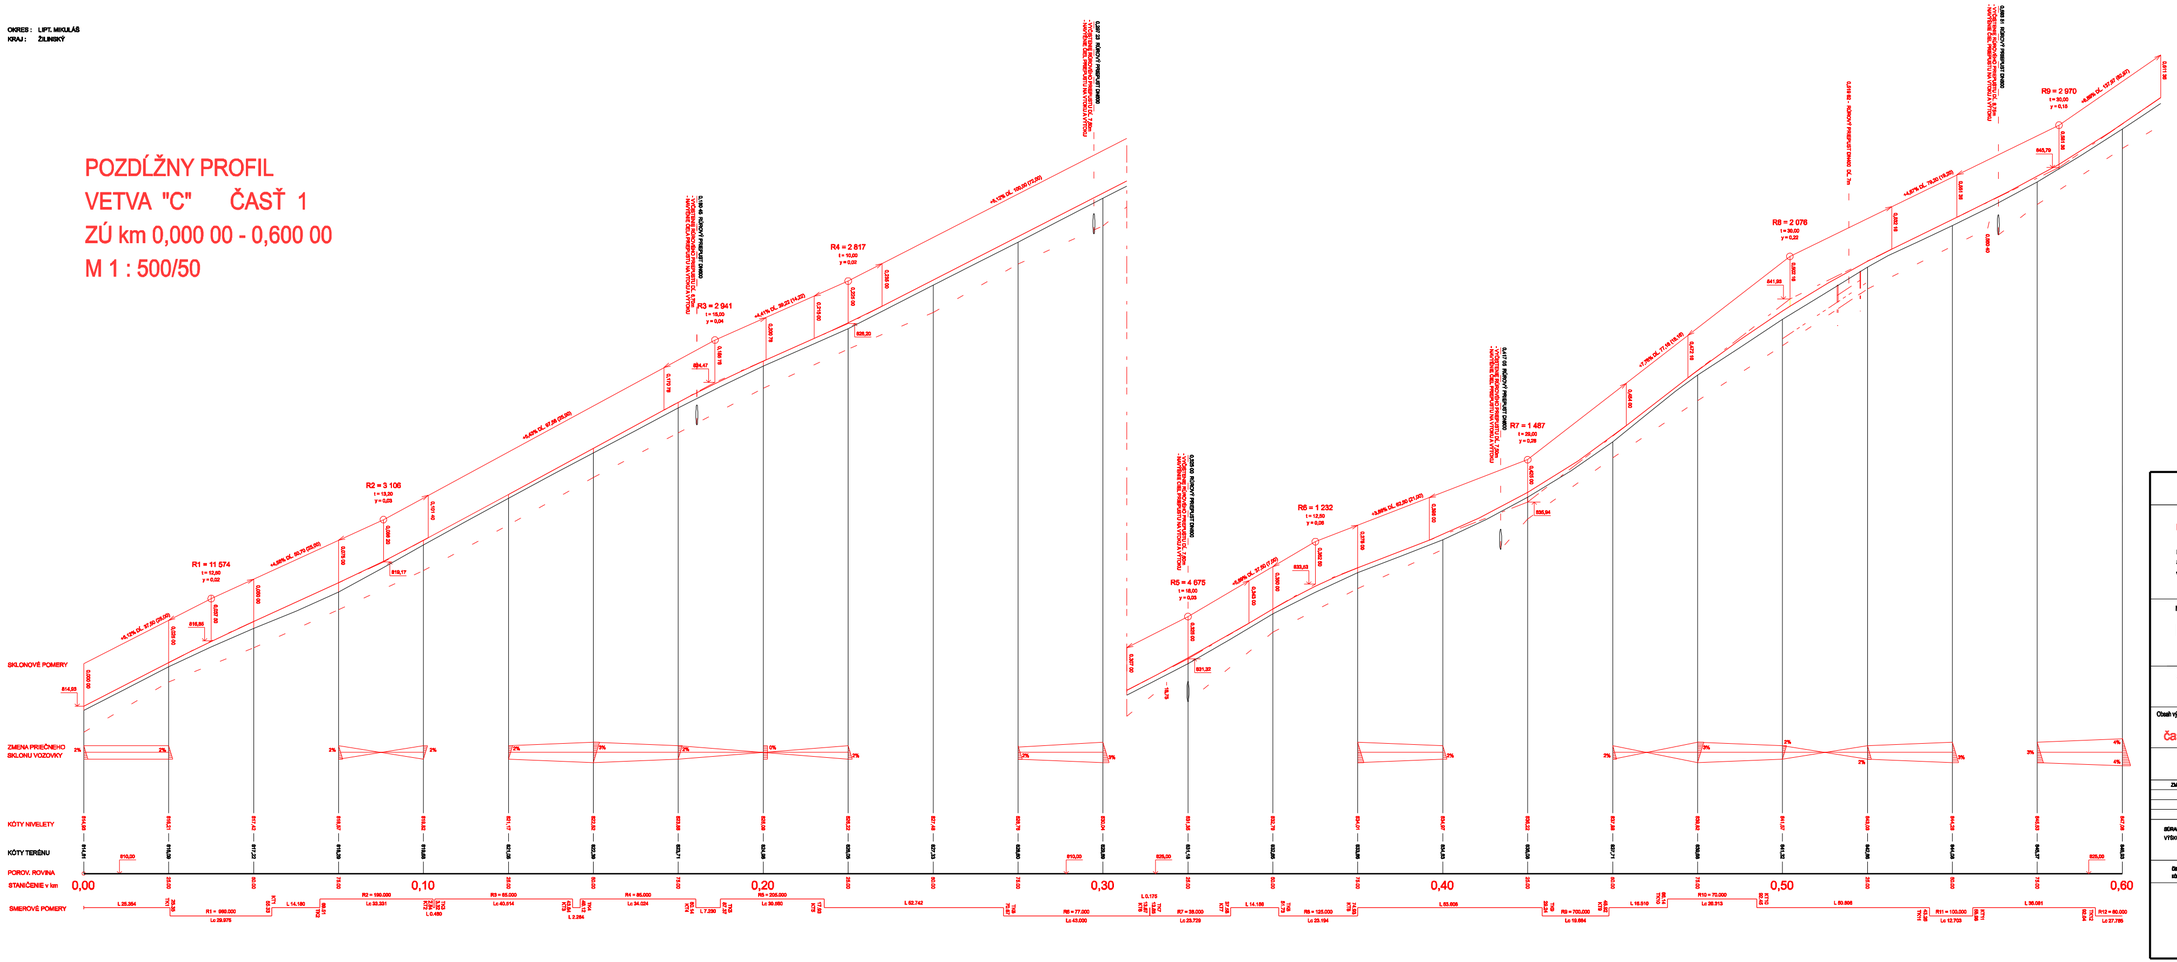

Kraj: ŽILINSKÝ

UPOZORNENIE I

PRED ZAPOČATÍM VÝKOPOVÝCH PRÁC JE POTREBNÉ PREVIESŤ VYTÝČENIE PODZEMNÝCH SIETÍ. VLASTNÉ VÝKOPOVÉ PRÁCE ZAHAJIŤ AŽ PO ICH PRESNOM VYTÝČENÍ.
V MIESTACH ICH MOŽNÉHO VÝSKYTU PREVÁDZAŤ RUČNÝ VÝKOP !

Názov stavby:

Rekonštrukcia obslužnej lesnej cesty v lokalite Trnovecké Háje - vetva C

Stavebný objekt:

SO 01 - Cesta

Obsah výkresu: Pozdĺžny profil - vetva Ⓒ
časť - 1, ZÚ km 0,000 00 - 0,600 00

Realizačný projekt

ZMENA	DÁTUM	MENO	POPIS ZMENY

SÚRADNICOVÝ SYSTÉM : RTS – JTSK
VÝŠKOVÝ SYSTÉM : Bpv

ČÍSLO KÓPIE

PROJEKTANT/ZODP. PROJEKTANT: ING. JÁN MUDRIK
ZODP. PROJEKTANT: ING. JÁN MUDRIK
VLASTNÍK/INVESTOR:
AUTOR VÝKRESU: ING. JÁN MUDRIK ml.
VYHOTOVIL: ING. JÁN MUDRIK ml.

STAVBA: Pozemkové spoločenstvo bývalých urbarialistov v Liptovskom Trnovci, Liptovský Trnovec č. 174 031 01 Liptovský Mikuláš 01

MIESTO STAVBY: Liptovský Trnovec

DESIGNCRAFT s.r.o.
VÁVROVO 1668, 031 01 LIPTOVSKÝ MIKULÁŠ
TEL: 0907 722 822, E-MAIL: mudrik@centrum.sk

FORMÁT	1444
DÁTUM	03/2018
MIERKA	1 : 500/50
STUPEŇ	ČÍSLO/označenie
DRS	03.1