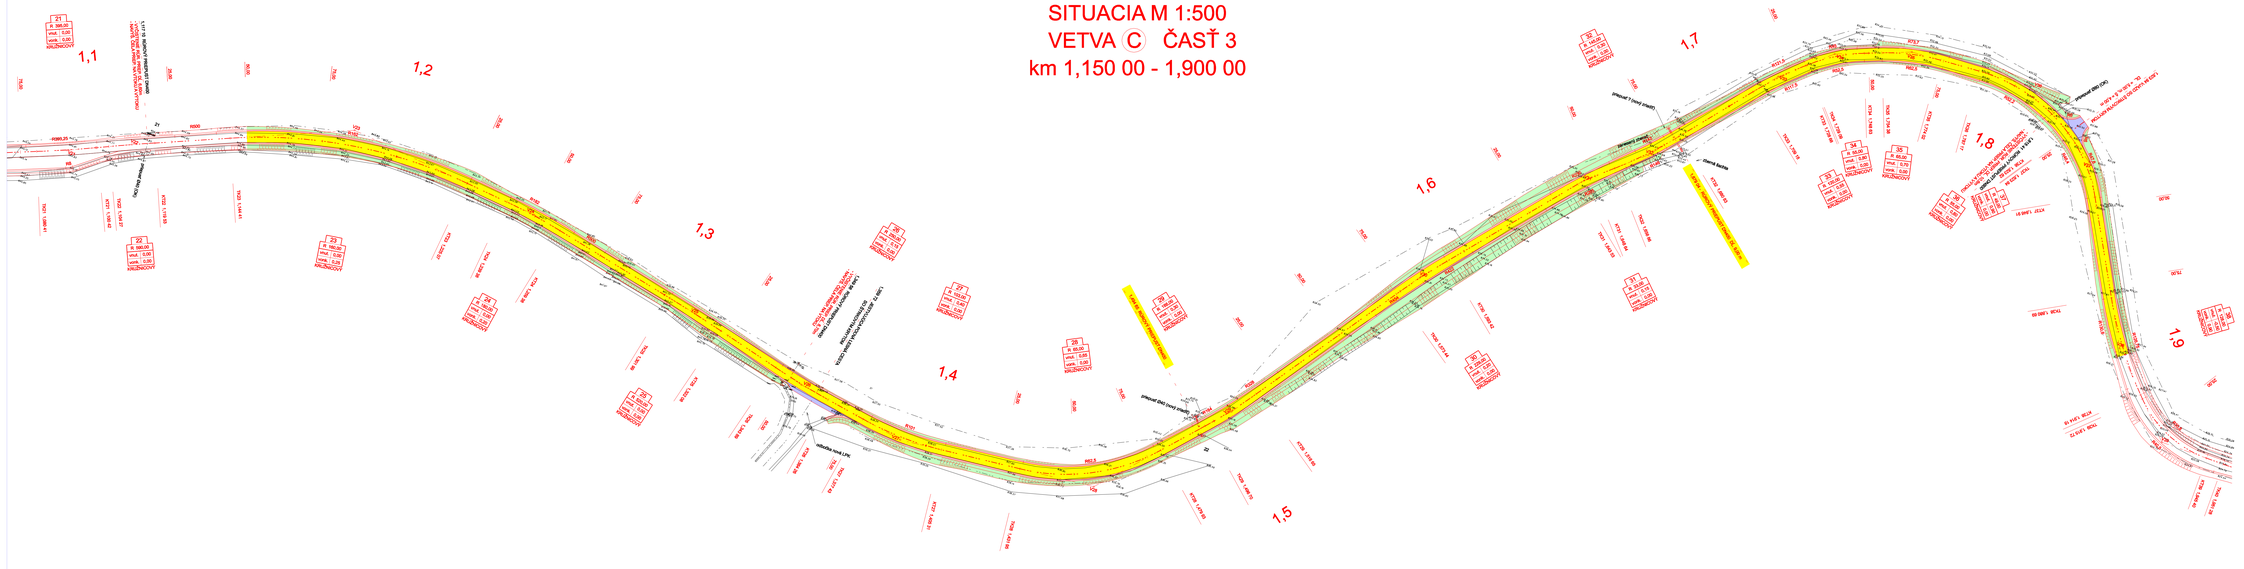


LEGENDA PLOŠNÝCH ÚPRAV ČASŤ 3, VETVA Ⓒ km 1,150 00 - 1,900 00

GRAFICKÁ ZNAČKA	DRUH ÚPRAVY	HRÚBKA	POZNÁMKA	MNOŽSTVO
	ASFALTOVÝ BETÓN ABJ ACB VYSTUŽNÁ MRIEŽKA PRE ASFALTOVÉ VRSTVY GLASGRID R 8511 OBAL. KAMENIVOVÝ OKO I ACB (ACO) hr.grub/V.1 OBEJU ŽIRNE	HR. 8cm HR. 10cm	– CESTA	2 865,03 m² 3 173,29 m² 3 173,29 m²
	OBAL. KAMENIVOVÝ OKO I ACB PODKLAD ZO ŠTRKODRVY 0 - 32	HR. 8cm HR. 10cm		3 559,03 m² 3 193,03 m²
	PODKLAD ZO ŠTRKODRVY 0 - 32 PODKLAD ZO ŠTRKODRVY 0 - 63 PODKLAD ZO ŠTRKODRVY 32 - 63 NETKANÁ GEOTEXTÍLIA PP600	HR. 10cm HR. 15cm HR. 15cm	– VJAZDY	62,40 m² 62,40 m² 62,40 m² 56,70 m²
	OBSIATIE TRÁVNYM SEMENÍM HYDROSEVOM		– PLOCHY OKOLO CESTY A OTVORENÉ PRIEKOPY	2 540,71 m²
	ZRIADENIE KRAJNÍC ZO ŠTRKODRVY FR.0 - 32	HR. 14cm		743,02 m²

Kraj: ŽILINSKÝ | Okres: LIPTOVSKÝ MIKULÁŠ

UPOZORNENIE !

PRED ZAPOČATÍM VÝKOPOVÝCH PRÁC JE POTREBNÉ PREVIESŤ VYTÝČENIE PODZEMNÝCH SIETÍ, VLASTNÉ VÝKOPOVÉ PRÁCE ZAHÁJIŤ AŽ PO ICH PRESNOM VYTÝČENÍ.
V MIESTACH ICH MOŽNÉHO VÝSKYTU PREVÁDZAŤ RUČNÝ VÝKOP !

Názov stavby: Rekonštrukcia obslužnej lesnej cesty v lokalite Trnovecké Háje - vetva "C"

Stavebný objekt: SO 01 - Cesta

Obsah výkresu: SITUÁCIA - VETVA Ⓒ, ČASŤ 3 km 1,150 00 - 1,900 00

Realizačný projekt

ZMENA	DÁTUM	MENO	POPIS ZMENY

SÚRADNICOVÝ SYSTÉM : RTS - JTSK
VÝŠKOVÝ SYSTÉM : Bpv

ČÍSLO KÓPIE

PROJEKTANT STAVBY: ING. JÁN MLIČNÍK
ZODP. PROJEKTANT: ING. JÁN MLIČNÍK
KLAJČÍK PAVOL
DESIGNCRAFT–
VIBOVCE 164, 033 01 LIPTOVSKÝ MIKULÁŠ
TEL: 0907 72 72 22, EMAIL: mail@designcraft.sk

AUTOR ZMIEN(): ING. JÁN MLIČNÍK, HK
VYPRACOVAL: ING. JÁN MLIČNÍK, HK

STAVBA: Pozemkové spoločenstvo bývalých urbarialistov v Liptovskom Trnovci, Liptovský Trnovec č. 174
031 01 Liptovský Mikuláš 01

MIESTO STAVBY: Liptovský Trnovec

FORMÁT: 12A4
DÁTUM: 09/2018
MIERKA: 1 : 500
STUPEŇ: DSÚ-PRIEMA
02/3