
DRUH POZEMKOV
OZEM, EVID, JEDN,

LESNÁ CESTA
LIPTOVSKÝ TRNOVEC

OKRES : LIPT. MIKULÁŠ
KRAJ : ŽILINSKÝ

POZDĽŽNY PROFIL
VETVA "C" ČASŤ 2
km 0,600 00 - 1,150 00
M 1 : 500/50

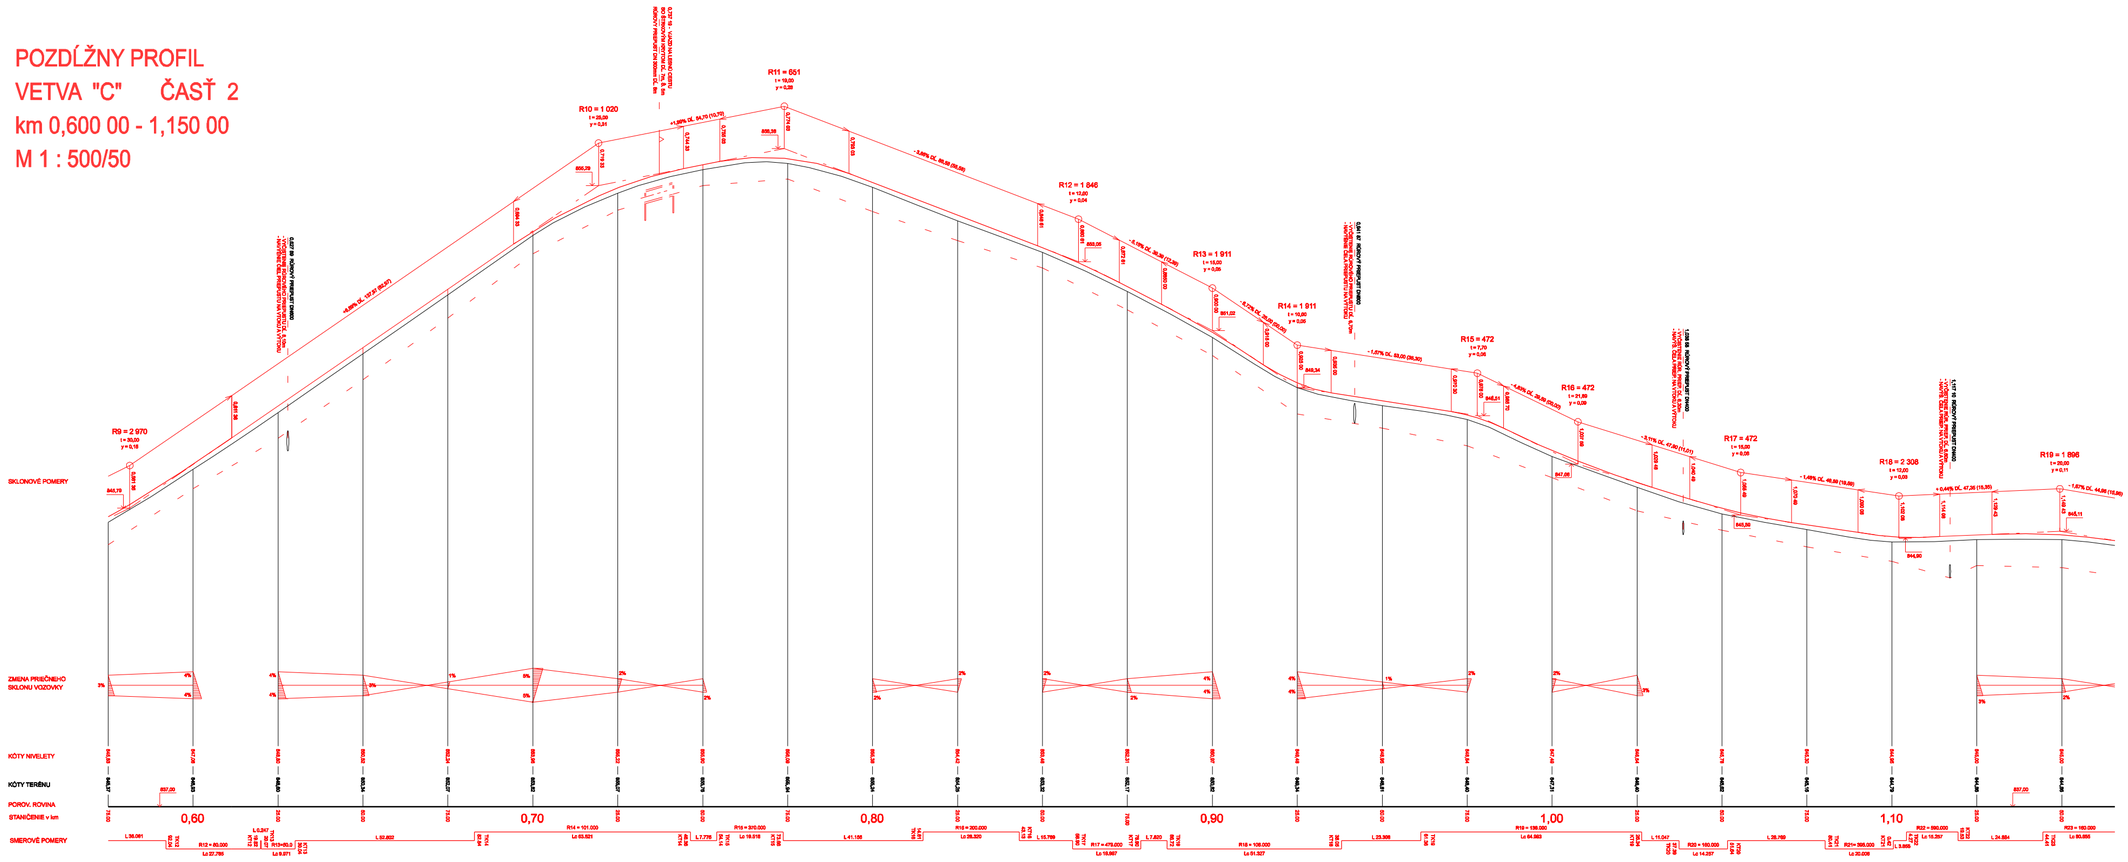

Kraj ŽILINSKÝ

UPOZORNENIE I

PRED ZAPOČATÍM VÝKOPOVÝCH PRÁC JE POTREBNÉ PREVIESŤ VYTÝČENIE PODZEMNÝCH SIETÍ, VLASTNÉ VÝKOPOVÉ PRÁCE ZAHAJIŤ AŽ PO ICH PRESNOM VYTÝČENÍ.
V MIESTACH ICH MOŽNÉHO VÝSKYTU PREVÁDZAŤ RUČNÝ VÝKOP !

Názov stavby

Rekonštrukcia obslužnej lesnej cesty v lokalite Trnovecké Háje - vetva C

Stavebný objekt: **SO 01 - Cesta**

Obsah výkresu: Pozdĺžny profil - vetva Ⓒ
časť - 2, km 0,600 00 - 1,150 00

Realizačný projekt

ZMENA	DÁTUM	MENO	POPIS ZMENY

SÚRADNICOVÝ SYSTÉM : RTS – JTSK
VÝŠKOVÝ SYSTÉM : Bpv

ČÍSLO KÓPIE	PROJEKTANT/ING. JÁN MUDRIK	ZODP.PROJEKTANT/ING. JÁN MUDRIK	VLASTNÍK VÝKONU	DESIGNCRAFT s.r.o. VÁLKOVÁ 4668, 031 01 LIPTOVSKÝ MIKULÁŠ TEL: 0907 733 333, E-MAIL: mudrik@mail.sk
	AUTOR VÝKRESU/ING. JÁN MUDRIK ml.	VYKRESLIL/ING. JÁN MUDRIK ml.		
	STAVBA: Pozemkové spoločenstvo bývalých urbariálnikov v Liptovskom Trnovci, Liptovský Trnovec č. 174 031 01 Liptovský Mikuláš 01		FORMÁT	1444
			ČÍSLO	030018
	MIESTO STAVBY: Liptovský Trnovec		MERNÁ	1 : 500/50
			STUPEŇ: DRS	ČÍSLO VÝKRESU: 03.2