
DRUH POZEMKOV
ÚZEM, EVID, JEDN,

OKRES : LIPT. MIKULÁŠ
KRAJ : ŽILINSKÝ

LESNÁ CESTA
LIPTOVSKÝ TRNOVEC

POZDĹŽNY PROFIL
VETVA "C" ČASŤ 4
km 1,550 00 - 1,900 00
M 1 : 500/50

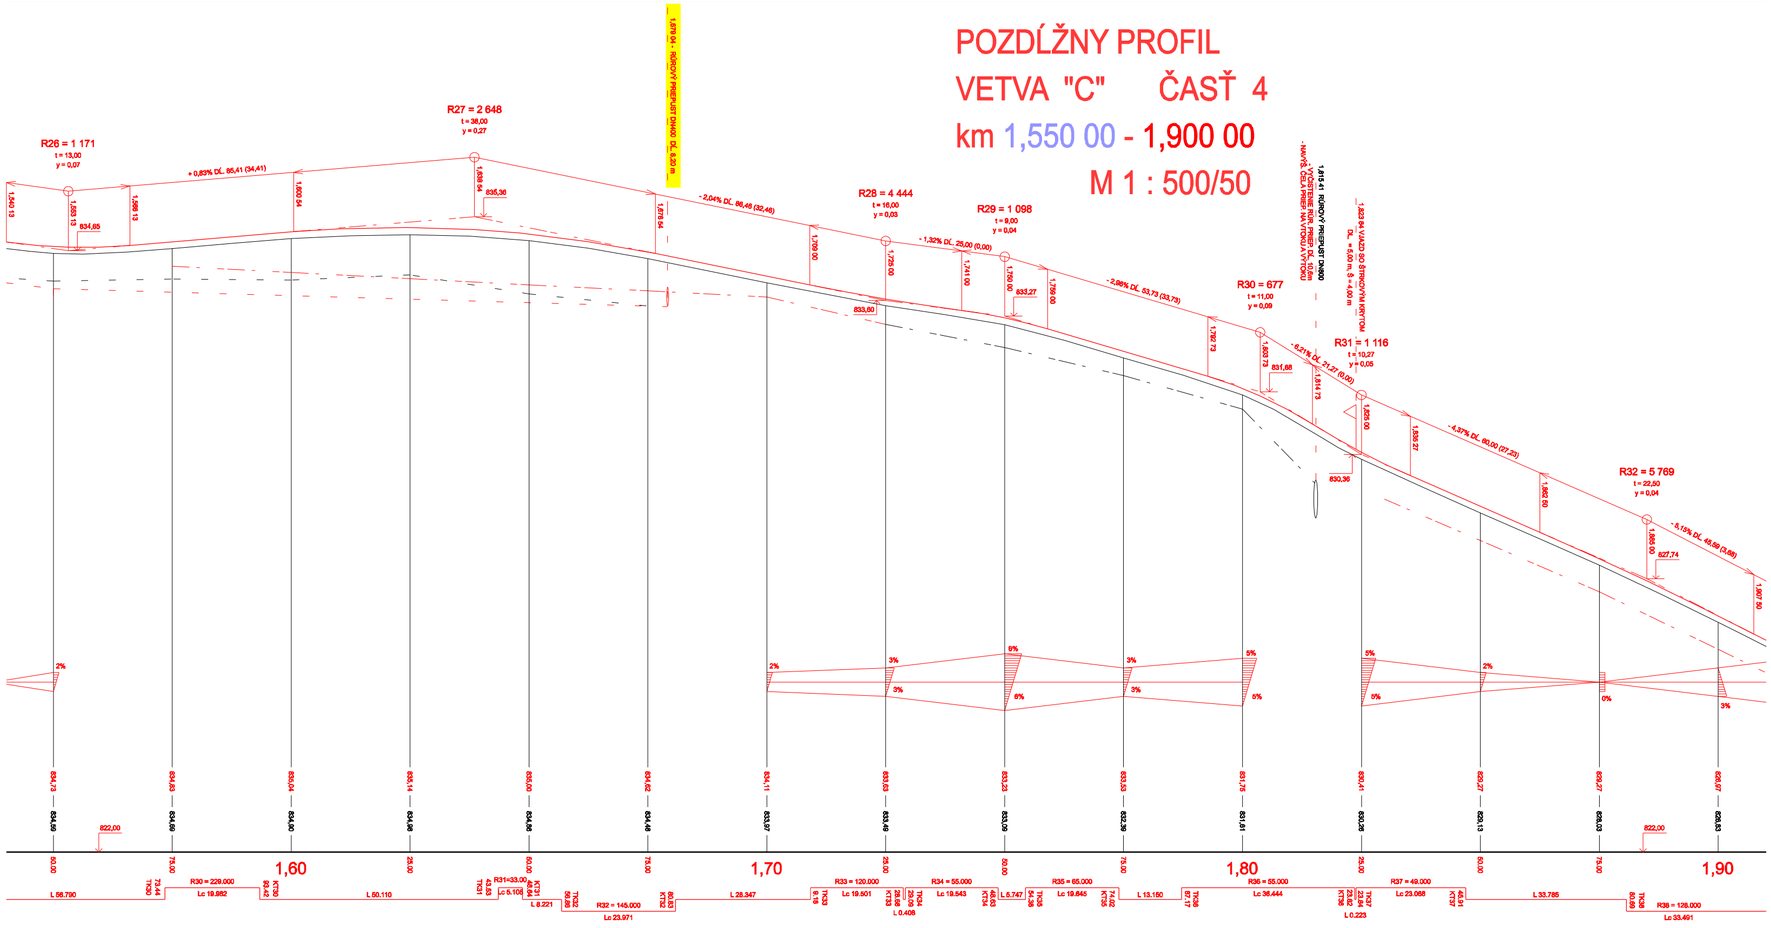

Kraj ŽILINSKÝ

UPOZORNENIE !

PRED ZAPOČATÍM VÝKOPOVÝCH PRÁC JE POTREBNÉ PREVIESŤ VYTÝČENIE PODZEMNÝCH SIETÍ. VLASTNÉ VÝKOPOVÉ PRÁCE ZAHAJIŤ AŽ PO ICH PRESNOM VYTÝČENÍ.
V MIESTACH ICH MOŽNÉHO VÝSKYTU PREVÁDZAŤ RUČNÝ VÝKOP !

Názov stavby

Rekonštrukcia obslužnej lesnej cesty v lokalite Trnovecké Háje - vetva C

Stavebný objekt

SO 01 - Cesta

Obsah výkresu

Pozdĺžny profil - vetva Ⓒ
časť - 4, km 1,550 00 - 1,900 00

Realizačný projekt

ZMENA	DÁTUM	MENO	POPIS ZMENY

SÚRADNICOVÝ SYSTÉM : RTS - JTSK
VÝŠKOVÝ SYSTÉM : BpV

ČÍSLO KÓPIE	PROJEKTANT STAVBY ING. JÁN MUDRÍK	ZODP. PROJEKTANT ING. JÁN MUDRÍK	VLASTNÍK VÝKRESU
	AUTOR NÁVRHU ING. JÁN MUDRÍK mł.	VYPRACOVAL ING. JÁN MUDRÍK mł.	DESIGNCRAFT s.r.o. VRBOVÁ 1642, 031 01 LIPTOVSKÝ MIKULÁŠ TEL.: 0907 725 222, E-MAIL: mudrik@orava.sk

STAVEBNÍK: Pozemkové spoločenstvo bývalých urbarialistov v Liptovskom Trnovci, Liptovský Trnovec č. 174 031 01 Liptovský Mikuláš 01	FORMÁT	7A4
	DÁTUM	03/2018
	MIERKA	1 : 500/50
MIESTO STAVBY: Liptovský Trnovec	STUPEŇ: DRS	ČÍSLO VÝKRESU: 03.3.2