DRUH POZEMKOV
ÚZEM, EVID, JEDN.

OKRES : LIPT. MIKULÁŠ
KRAJ : ŽILINSKÝ

LESNÁ CESTA
LIPTOVSKÝ TRNOVEC

SKLONOVÉ POMERY

ZMENA PRIEČNEHO SKLONU VOZOVKY


KÓTY NIVELETY

KÓTY TERÉNU

POROVNÁVACIA ROVINA

STANIČENIE v km

SMEROVÉ POMERY

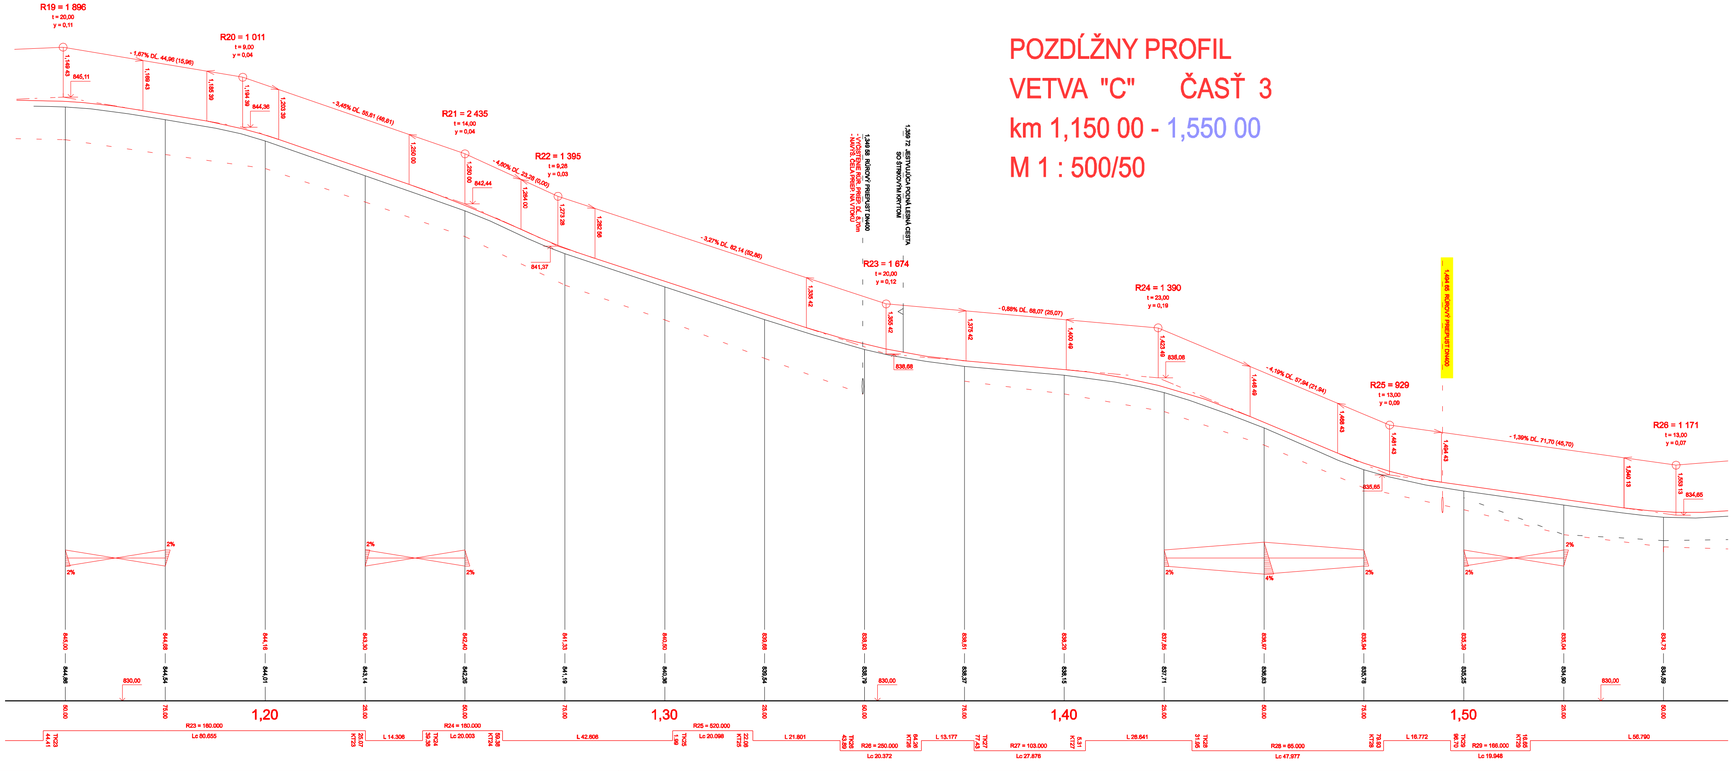

POZDĹŽNY PROFIL
VETVA "C" ČASŤ 3
km 1,150 00 - 1,550 00
M 1 : 500/50

Kraj: ŽILINSKÝ

UPOZORNENIE !

PRED ZAPOČATÍM VÝKOPOVÝCH PRÁC JE POTREBNÉ PREVIESŤ VYTÝČENIE PODZEMNÝCH SIETÍ. VLASTNÉ VÝKOPOVÉ PRÁCE ZAHAJIŤ AŽ PO ICH PRESNOM VYTÝČENÍ.
V MIESTACH ICH MOŽNÉHO VÝSKYTU PREVÁDZAŤ RUČNÝ VÝKOP !

Názov stavby

Rekonštrukcia obslužnej lesnej cesty v lokalite Trnovecké Háje - vetva C

Stavebný objekt: SO 01 - Cesta

Obsah výkresu: Pozdĺžny profil - vetva C
časť - 3 km 1,150 00 - 1,550 00

Realizačný projekt

ZMENA	DÁTUM	MENO	POPIS ZMENY

SÚRADNICOVÝ SYSTÉM : RTS - JTSK
VÝŠKOVÝ SYSTÉM : BpV

ČÍSLO KÓPIE

PROJEKTANT STAVBY: ING. JÁN MUDRÍK
AUTOR NÁVRHU: ING. JÁN MUDRÍK mł.
ZODP. PROJEKTANT: ING. JÁN MUDRÍK
VYPRACOVAL: ING. JÁN MUDRÍK mł.

VLASTNÍK VÝKRESU:
DESIGNCRAFT s.r.o.
Hlboká 1048, 031 01 LIPTOVSKÝ MIKULÁŠ
TEL: 0907 725 222, E-MAIL: mudrik@stonline.sk

STAVEBNÍK: Pozemkové spoločenstvo bývalých urbariallistov v Liptovskom Trnovci, Liptovský Trnovec č. 174 031 01 Liptovský Mikuláš 01

MIESTO STAVBY: Liptovský Trnovec

FORMÁT: 1/A4
DÁTUM: 03/2018
MIERKA: 1 : 500/50
STUPEŇ: DRS
ČÍSLO VÝKRESU: 03.3.1