DRUH POZEMKOV
ÚZEM. EVID. JEDN.

OKRES : LIPT. MIKULÁŠ
KRAJ : ŽILINSKÝ

LESNÁ CESTA
LIPTOVSKÝ TRNOVEC

POZDĹŽNY PROFIL
VETVA "C" ČASŤ 4
km 1,900 00 - 2,526 08
M 1 : 500/50

SKLONOVÉ POMERY

ZMENA PRIEČNEHO SKLONU VOZOVKY


KÓTY NIVELETY

KÓTY TERÉNU

POROVNÁVACIA ROVINA

STANIČENIE v km

SMEROVÉ POMERY

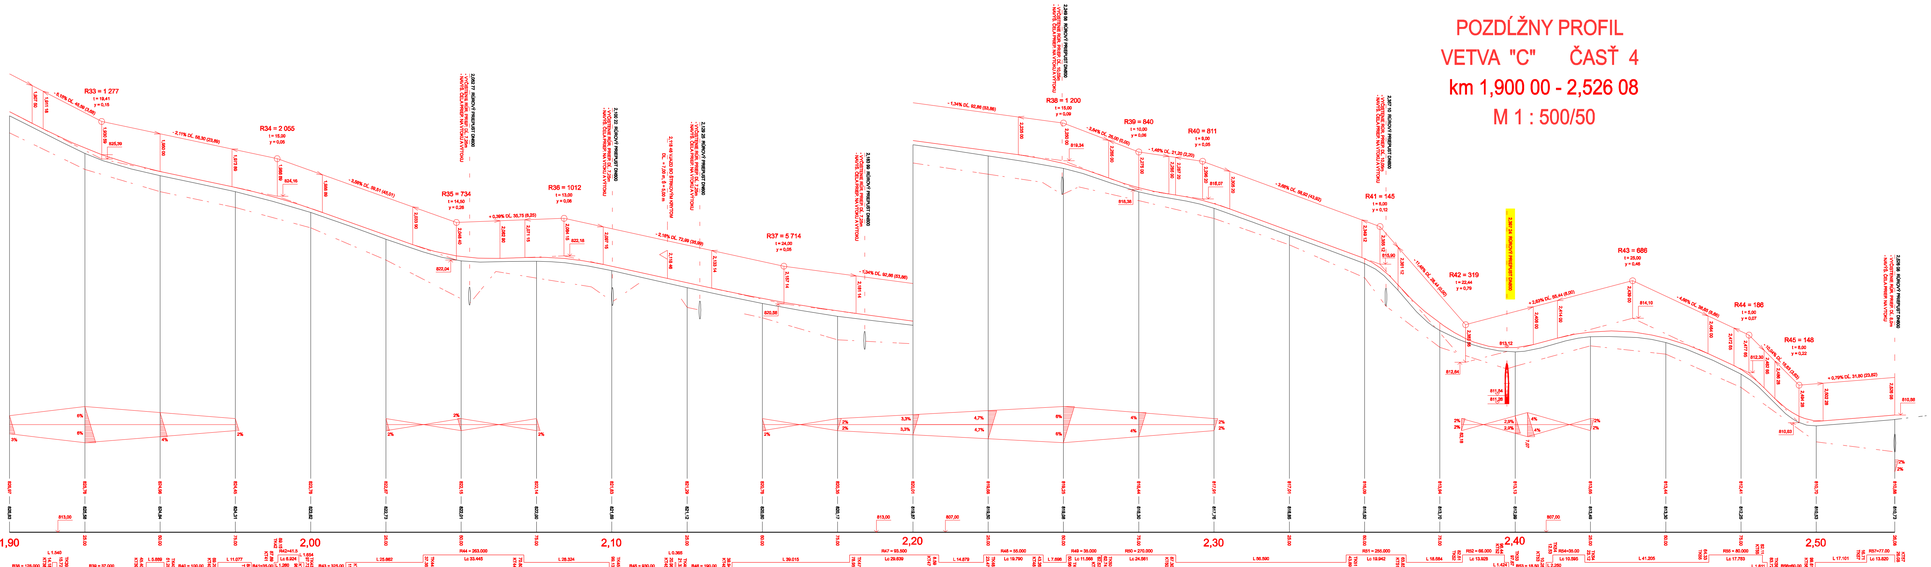

Kraj: ŽILINSKÝ

UPOZORNENIE !

PRED ZAPOČATÍM VÝKOPOVÝCH PRÁC JE POTREBNÉ PREVIESŤ VYTÝČENIE PODZEMNÝCH SIETÍ. VLASTNÉ VÝKOPOVÉ PRÁCE ZAHAJIŤ AŽ PO ICH PRESNOM VYTÝČENÍ.
V MIESTACH ICH MOŽNÉHO VÝSKYTU PREVÁDZAŤ RUČNÝ VÝKOP !

Názov stavby

Rekonštrukcia obslužnej lesnej cesty v lokalite Trnovecké Háje - vetva C

Stavebný objekt: **SO 01 - Cesta**

Obsah výkresu: Pozdĺžny profil - vetva C
časť - 4, km 1,900 00 - 2,526 08

Realizačný projekt

ZMENA	DÁTUM	MENO	POPIS ZMENY

SÚRADNICOVÝ SYSTÉM : RTS - JTSK
VÝŠKOVÝ SYSTÉM : Bpv

ČÍSLO KÓPIE

PROJEKTANT: ING. JÁN MUCHNÍK
ZODP. PROJEKTANT: ING. JÁN MUCHNÍK
VLASTNÍK VÝKRESU:
AUTORIZAČNÁ: ING. JÁN MUCHNÍK, HK
VYHOTOVIL: ING. JÁN MUCHNÍK, HK

ODOLNÁ 36, 034 01 LIPTOVSKÝ MIKULÁŠ
TEL: 0907 733 212, E-MAIL: muchnik@azet.sk

STAVBA: Pozemkové spoločenstvo bývalých urbariálstov v Liptovskom Trnovci, Liptovský Trnovec č. 174 031 01 Liptovský Mikuláš 01

MIESTO STAVBY: Liptovský Trnovec

FORMÁT: 12A4
DÁTUM: 03/2018
MIERKA: 1 : 500/50
ČÍSLO VÝKRESU: 03.4