


VZOROVÝ PRIEČNY REZ VETVA (C)
MIMO DREVOSKLADOV
M 1:25

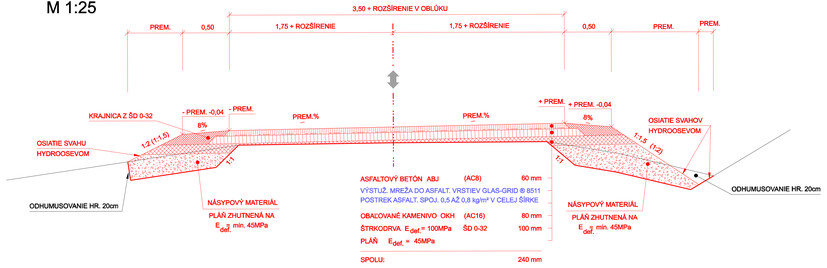

VZOROVÝ PRIEČNY REZ VETVA (C)
V MIESTACH DREVOSKLADOV
M 1:25

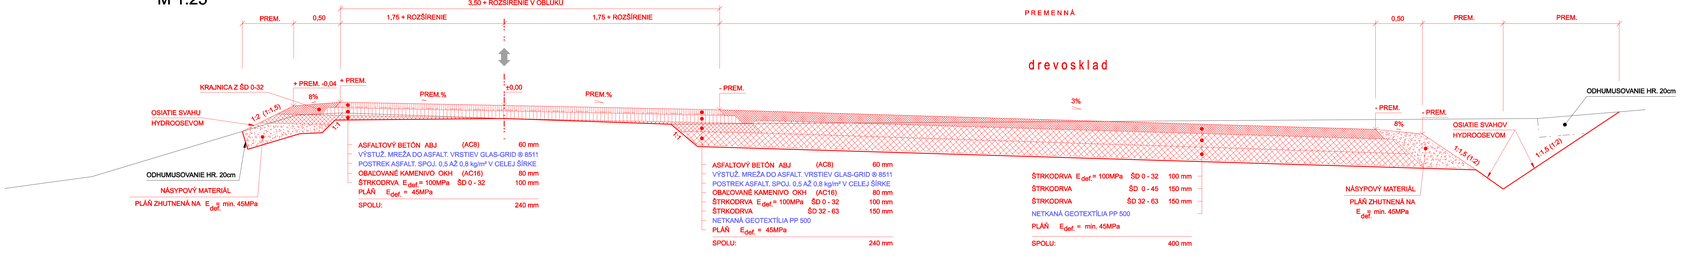

VZOROVÝ PRIEČNY REZ VETVA (C) V OKOLÍ RÚROVÉHO PRIEPUSTU DN 800mm v km 2,397 24
M 1:25

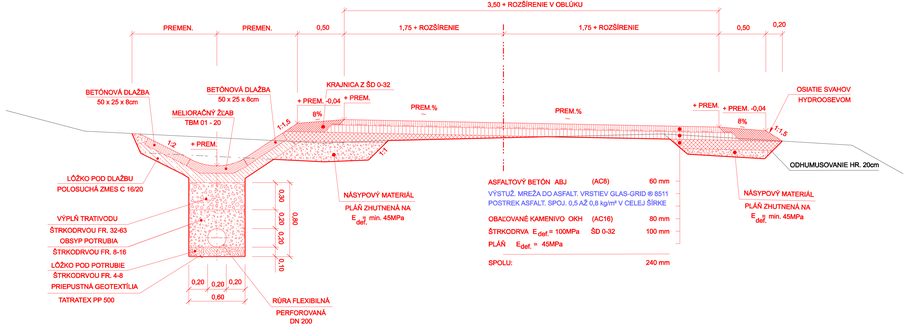

Kraj	ŽILINSKÝ
Okres	LIPTOVSKÝ MIKULÁŠ

UPOZORNENIE !

PRED ZAPOČATÍM VÝKOPOVÝCH PRÁC JE POTREBNÉ PREVIESŤ VYTÝČENIE PODZEMNÝCH SIETÍ. VLASTNÉ VÝKOPOVÉ PRÁCE ZAHAJIŤ AŽ PO ICH PRESNOM VYTÝČENÍ.
V MIESTACH ICH MOŽNÉHO VÝSKYTU PREVÁDZAŤ RUČNÝ VÝKOP !

Názov stavby: Rekonštrukcia obslužnej lesnej cesty v lokalite Trnovecké Háje - vetva "C"

Stavebný objekt: **SO 01 - Cesta**

Obsah výkresu: Vzorové priečne rezy vetva "C"

Realizačný projekt

ZMENA	DÁTUM	MENO	POPIS ZMENY

SÚRADNICOVÝ SYSTÉM : RTS - JTSK
VÝŠKOVÝ SYSTÉM : BpV

ČÍSLO KÓPIE	PROJEKTANT STAVBY: ING. JÁN MUDRÍK	ZODP. PROJEKTANT: ING. JÁN MUDRÍK	VLASTNÍK VÝKRESU
	AUTOR NÁVRHU: ING. JÁN MUDRÍK mł.	VYPRACOVAL: ING. JÁN MUDRÍK mł.	DESIGNCRAFT s.r.o. VRBICKÁ 1948, 031 01 LIPTOVSKÝ MIKULÁŠ TEL: 0907 725 222, E-MAIL: mudrik@zoznam.sk
	STAVEBNÍK: Pozemkové spoločenstvo bývalých urbarialistov v Liptovskom Trnovci, Liptovský Trnovec č. 174 031 01 Liptovský Mikuláš 01		FORMÁT: A4
			DÁTUM: 03/2018
	MIESTO STAVBY: Liptovský Trnovec		MIERKA: 1:25
			STUPEŇ / ČÍSLO ARCHÍVNE ČÍSLO: 05