
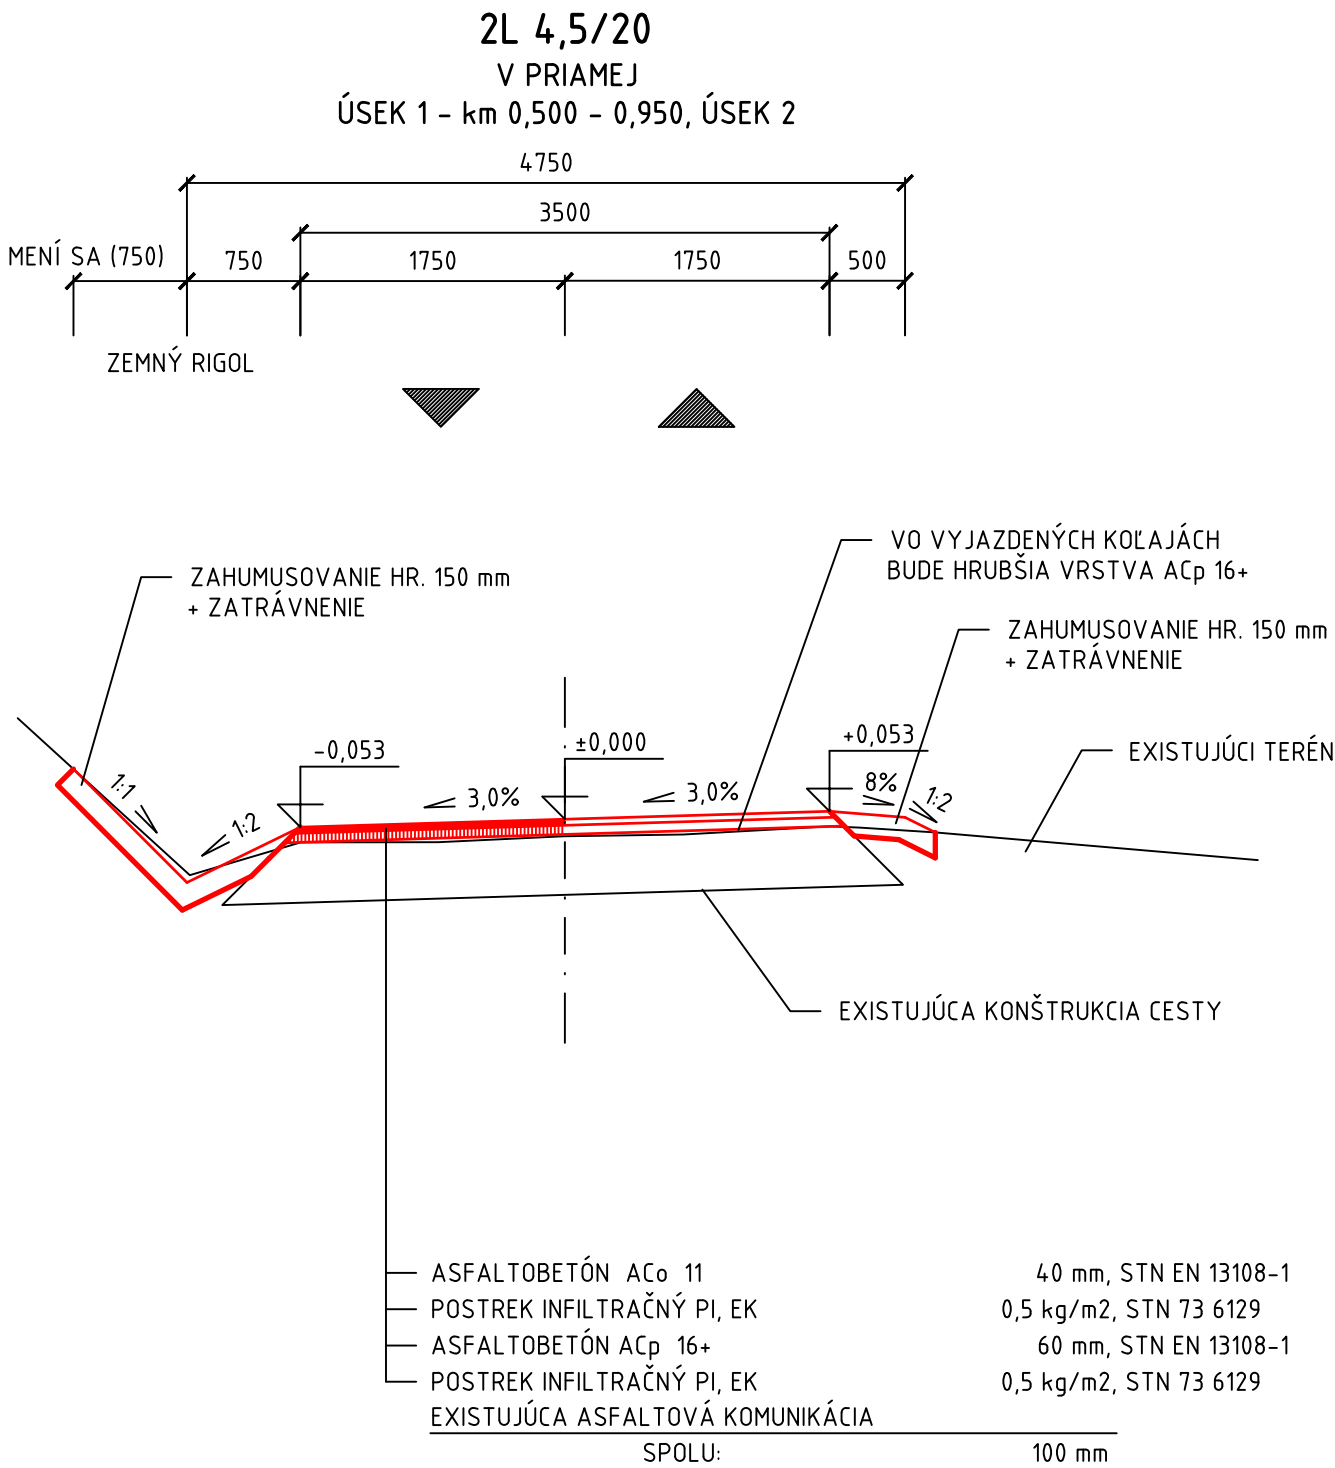


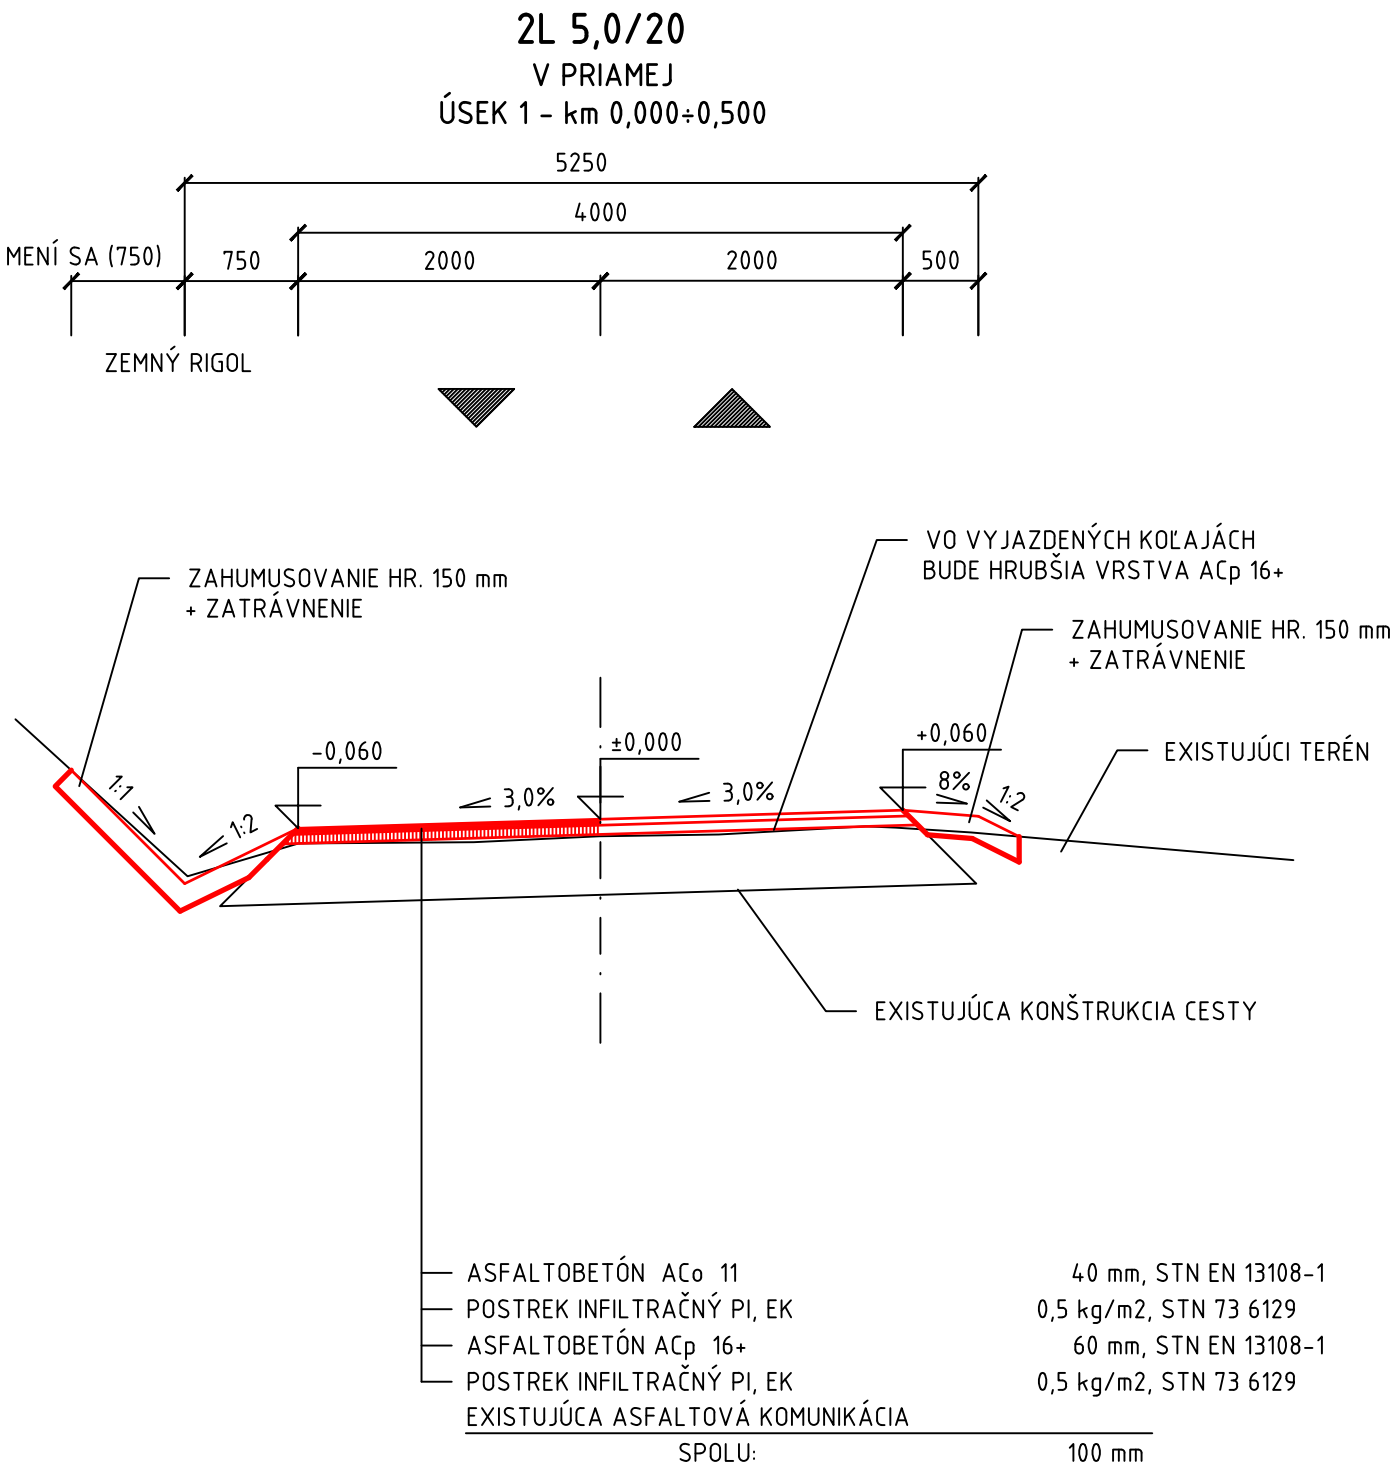

HLAVNÝ ING. PROJEKTU		K L E I N architektonické a inžinierske služby Mudroňova 9, Martin 036 01	
PROJEKTANT STAVBY	ING. IVAN KLEIN		
VYPRACOVAL	ING. IVAN KLEIN		
STAVEBNÍK	URBÁR, POZEMKOVÉ SPOLOČENSTVO SKLABIŇA		
MIESTO STAVBY	SKLABIŇA	Č. ZAKAZKY	31
NÁZOV STAVBY	REKONŠTRUKCIA LESNEJ CESTY SKLABINSKÁ DOLINA – I ETAPA TÁLE	FORMÁT	3 A4
		DÁTUM	1/2023
		MIERKA	1:50
		STUPEŇ	DSP
OBSAH	VZOROVÉ PRIEČNE REZY	Č. A.	Č. V.
		31	4