



Kopček veľký pre šmýkačku

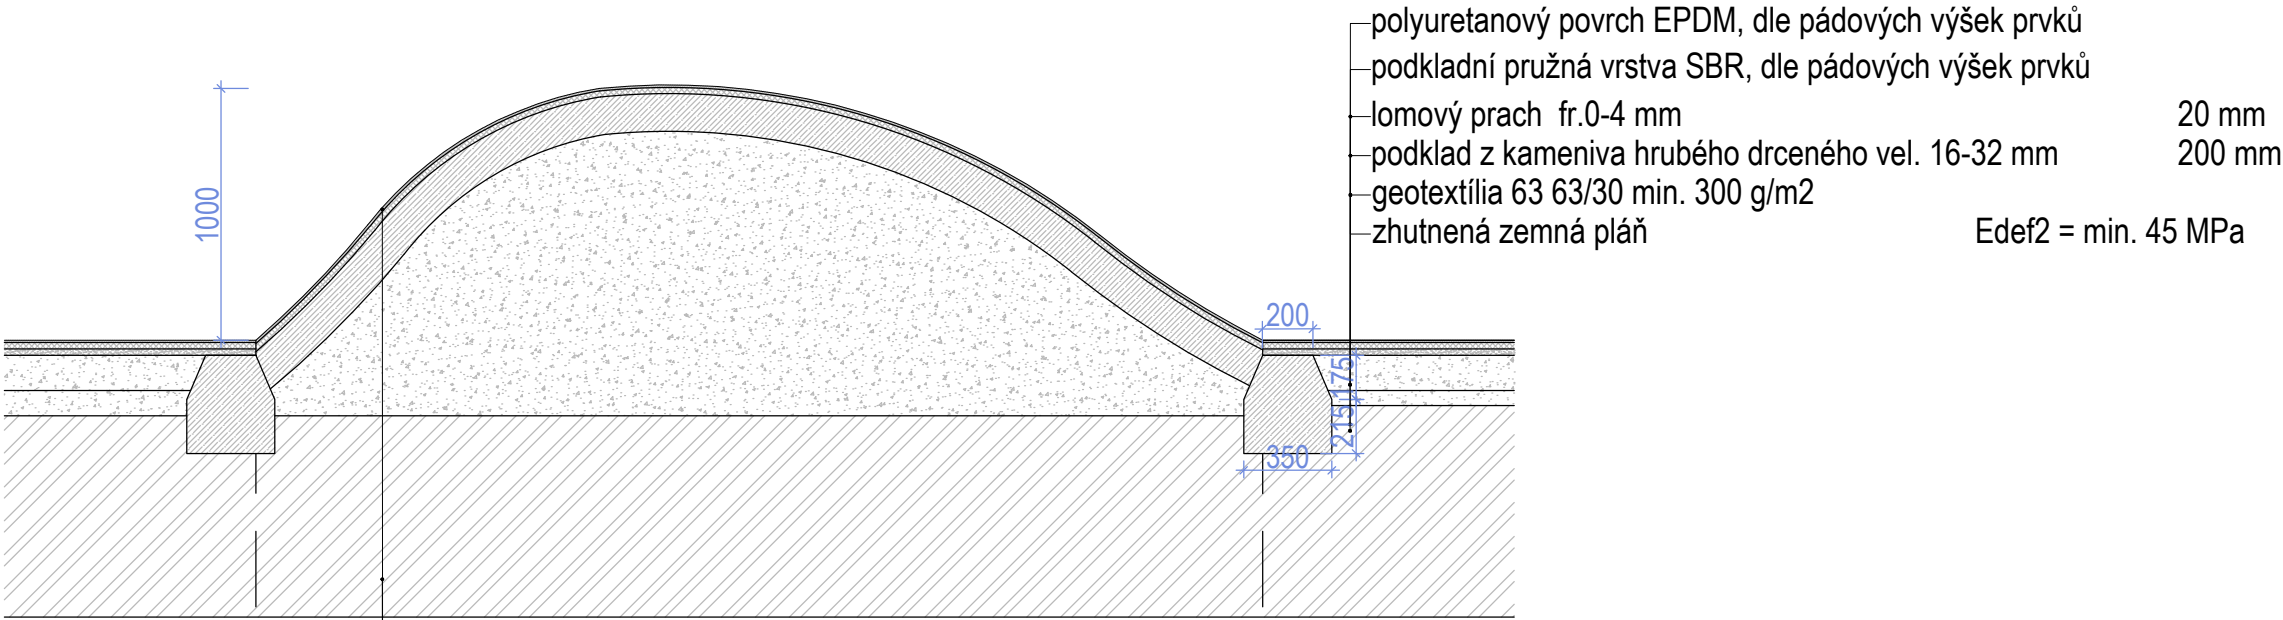


- liata syntetická guma EPDM 10 mm
- liata guma SBR 25 mm
- penetrácia PU nátěrom
- betónová doska C30/37 - XC4 - XF3 + kari sieť priem. 5-100/100 (při horním líci) 150 mm
- štrkodrvine ŠDB 0/32 GN, ČSN 73 61 26-1 140, podľa výšky mm
- zhutnená zemná pláň Edef2 = min. 45 MPa


Kopček malý

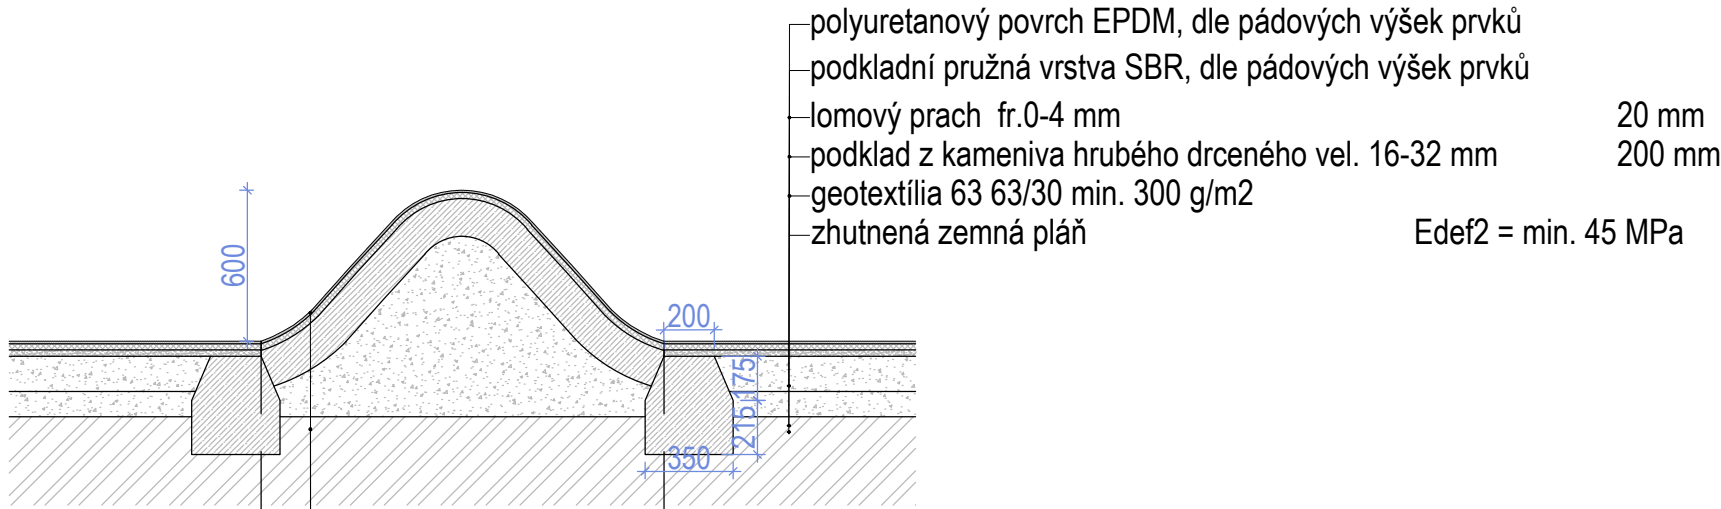

- liata syntetická guma EPDM 10 mm
- liata guma SBR 25 mm
- penetrácia PU nátěrom
- betónová doska C30/37 - XC4 - XF3 + kari sieť priem. 5-100/100 (při horním líci) 150 mm
- štrkodrvine ŠDB 0/32 GN, ČSN 73 61 26-1 140, podľa výšky mm
- zhutnená zemná pláň Edef2 = min. 45 MPa

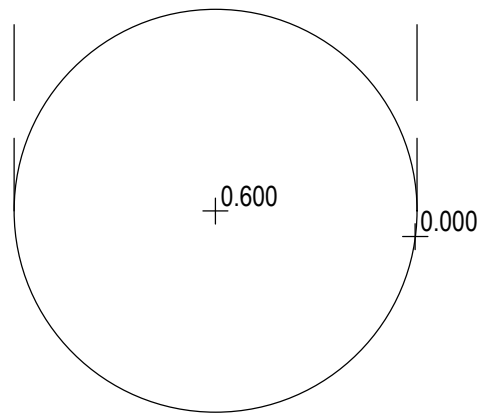

Obruba pieskoviska

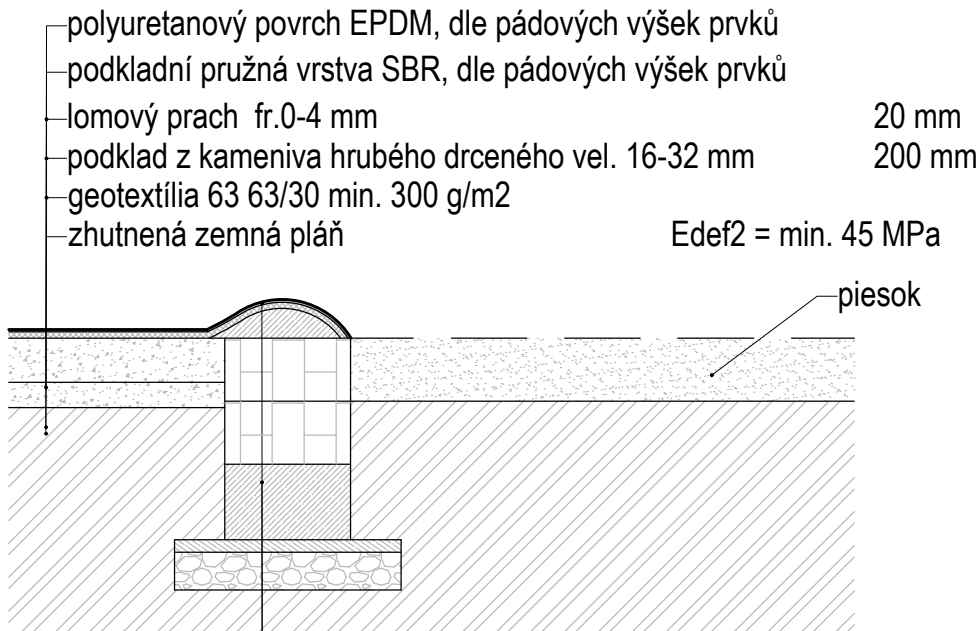


- liata syntetická guma EPDM 10 mm
- liata guma SBR 25 mm
- penetrácia PU nátěrom
- betónová vrstva C30/37 - XC4 - XF3
- stratené bednenie s výstužou
- betónový pas
- podkladový betón
- štrkodrvine ŠDB 0/32 GN, ČSN 73 61 26-1
- zhutnená zemná pláň

- 10 mm
- 25 mm

- 500 mm
- 300 mm
- 20 mm
- 150 mm



Generálny projektant:
Ateliér Krejčířkovi, s.r.o.
P. Bezruč 182
691 42, Valtice

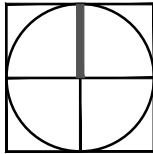

Tento podklad neslúži ako dielenská dokumentácia. Všetky rozmery pred začatím výroby je nutné overiť na stavbe.

Zhotoviteľ stavby v rámci dodávky ihriska dodá kompletnú dielenskú dokumentáciu herných prvkov, a statické posúdenie, ktoré budú zodpovedať všetkým aktuálne platným bezpečnostným normám, vrátane hrúbky vrstiev dopadových plôch.

Všetky zmeny oproti projektovej dokumentácii musia byť doložené zmenovým listom, kde bude uvedený rozsah zmeny, jej dôvod a vplyv na cenu diela. Zmenový list musí byť odsúhlasený projektantom a investorom pred začatím prác.

Táto dokumentácia vznikla počas núdzového stavu epidémie koronavírusu. Projektant nenesie zodpovednosť za prípadné odchýlky dokumentácie od skutočného stavu, ktoré vďaka situácii nebolo možné overovať v teréne.

AKCIA:	Návrh obnovy Starého parku v Nitre		ETAPA:	4.
VÝKRES:	Charakteristický rez - kopčeky, obruba pieskoviska			
OBJEDNÁTEL:	Mesto Nitra			
MIESTO STAVBY:	Nitra			
ZODP. PROJEKTANT:	Ing. Přemysl Krejčířik, Ph.D., autorizovaný krajinnáý architekt, č. autorizace: 03289	NÁVRH:	Ing. Kamila Krejčířiková, Ph.D.	
SPRACOVAL:	Ing. Martina Zimmermannová			
DÁTUM:	12/2020	MIERKA:	1 :30	
STUPEŇ:	DUR + DSP	ČÍSLO VÝKRESU:	D.4.07.2	