


Poloha stanice vrámci mesta

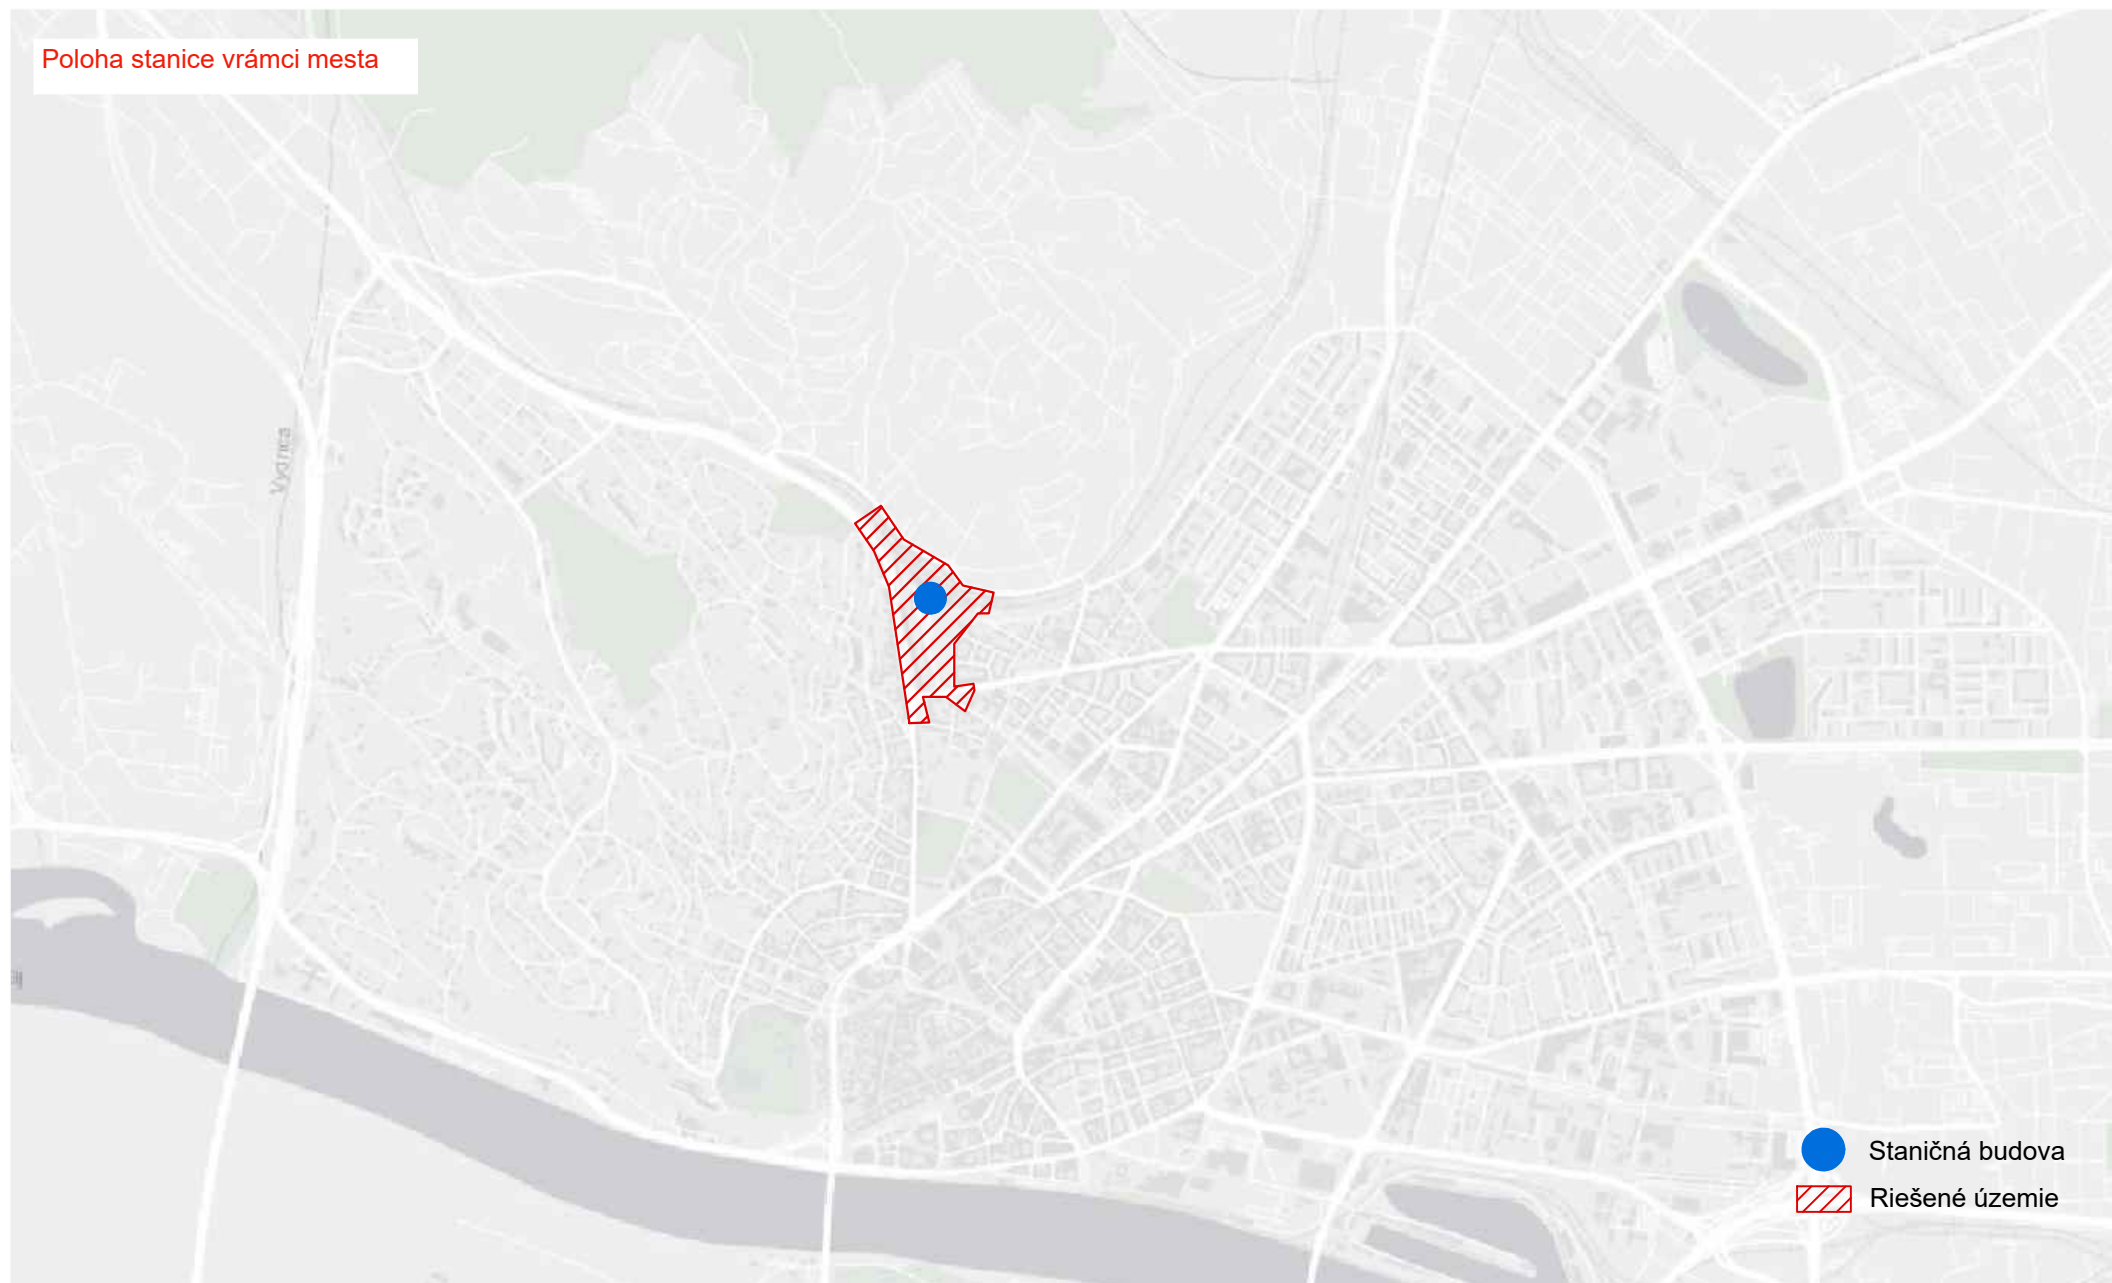

- Staničná budova
- Riešené územie