


podstrešný priestor

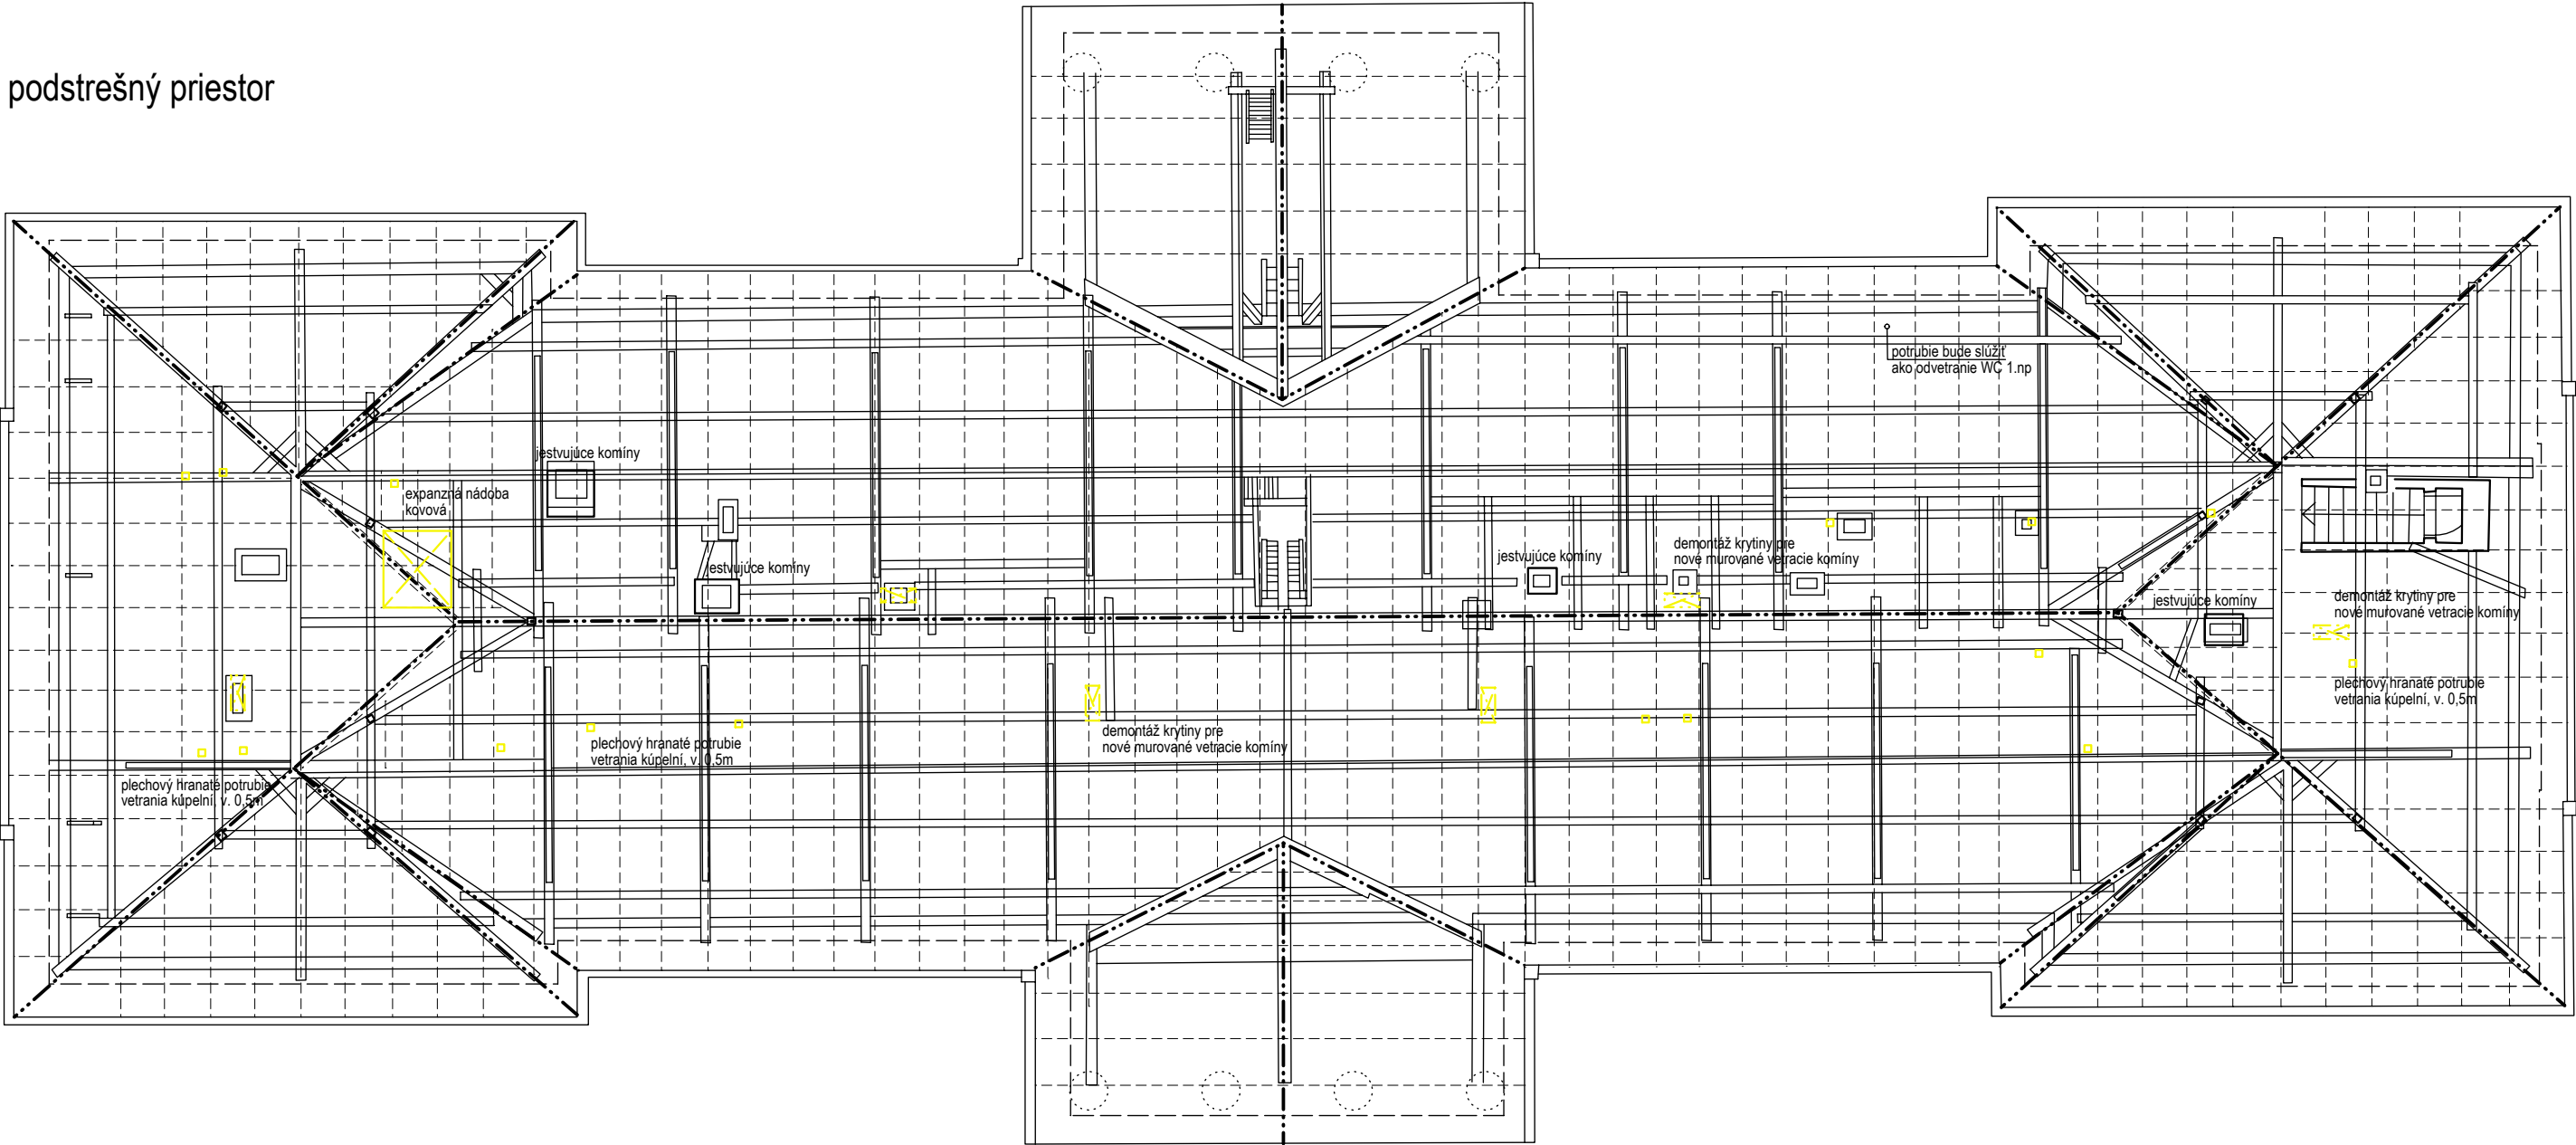


Stavebno-technické práce:

- 1 - vyčistenie podstrešného priestoru
- 2 - odstránenie plechových nádstavcov vetrania kúpielen na 2.np
- 3 - odstránenie ocelevej nádoby vykurovania pod strechou
- 4 - demontáž antén a hromozvodového systému s podpernými bodmi.
- 5 - kontrola drevených prvkov krovu a plechovej krytiny
- 6 - vyrezanie otvorov v záklope, odstránenie krytiny v miestach nových komínov
- 7 - kontrola potrubia nového odvetrania wc na prizemí (uličná fasáda vpravo)
- 8 - výmena dažďových žlabov, hákov a nutná dočasná demnotáž časti krytiny

Reštaurátorské práce:

- 1 - vyčistenie schodiska do podstrešného priestoru, doplnenie úbytkou hmoty
- 2 - vyspravenie podstrešnej rímsty

strecha

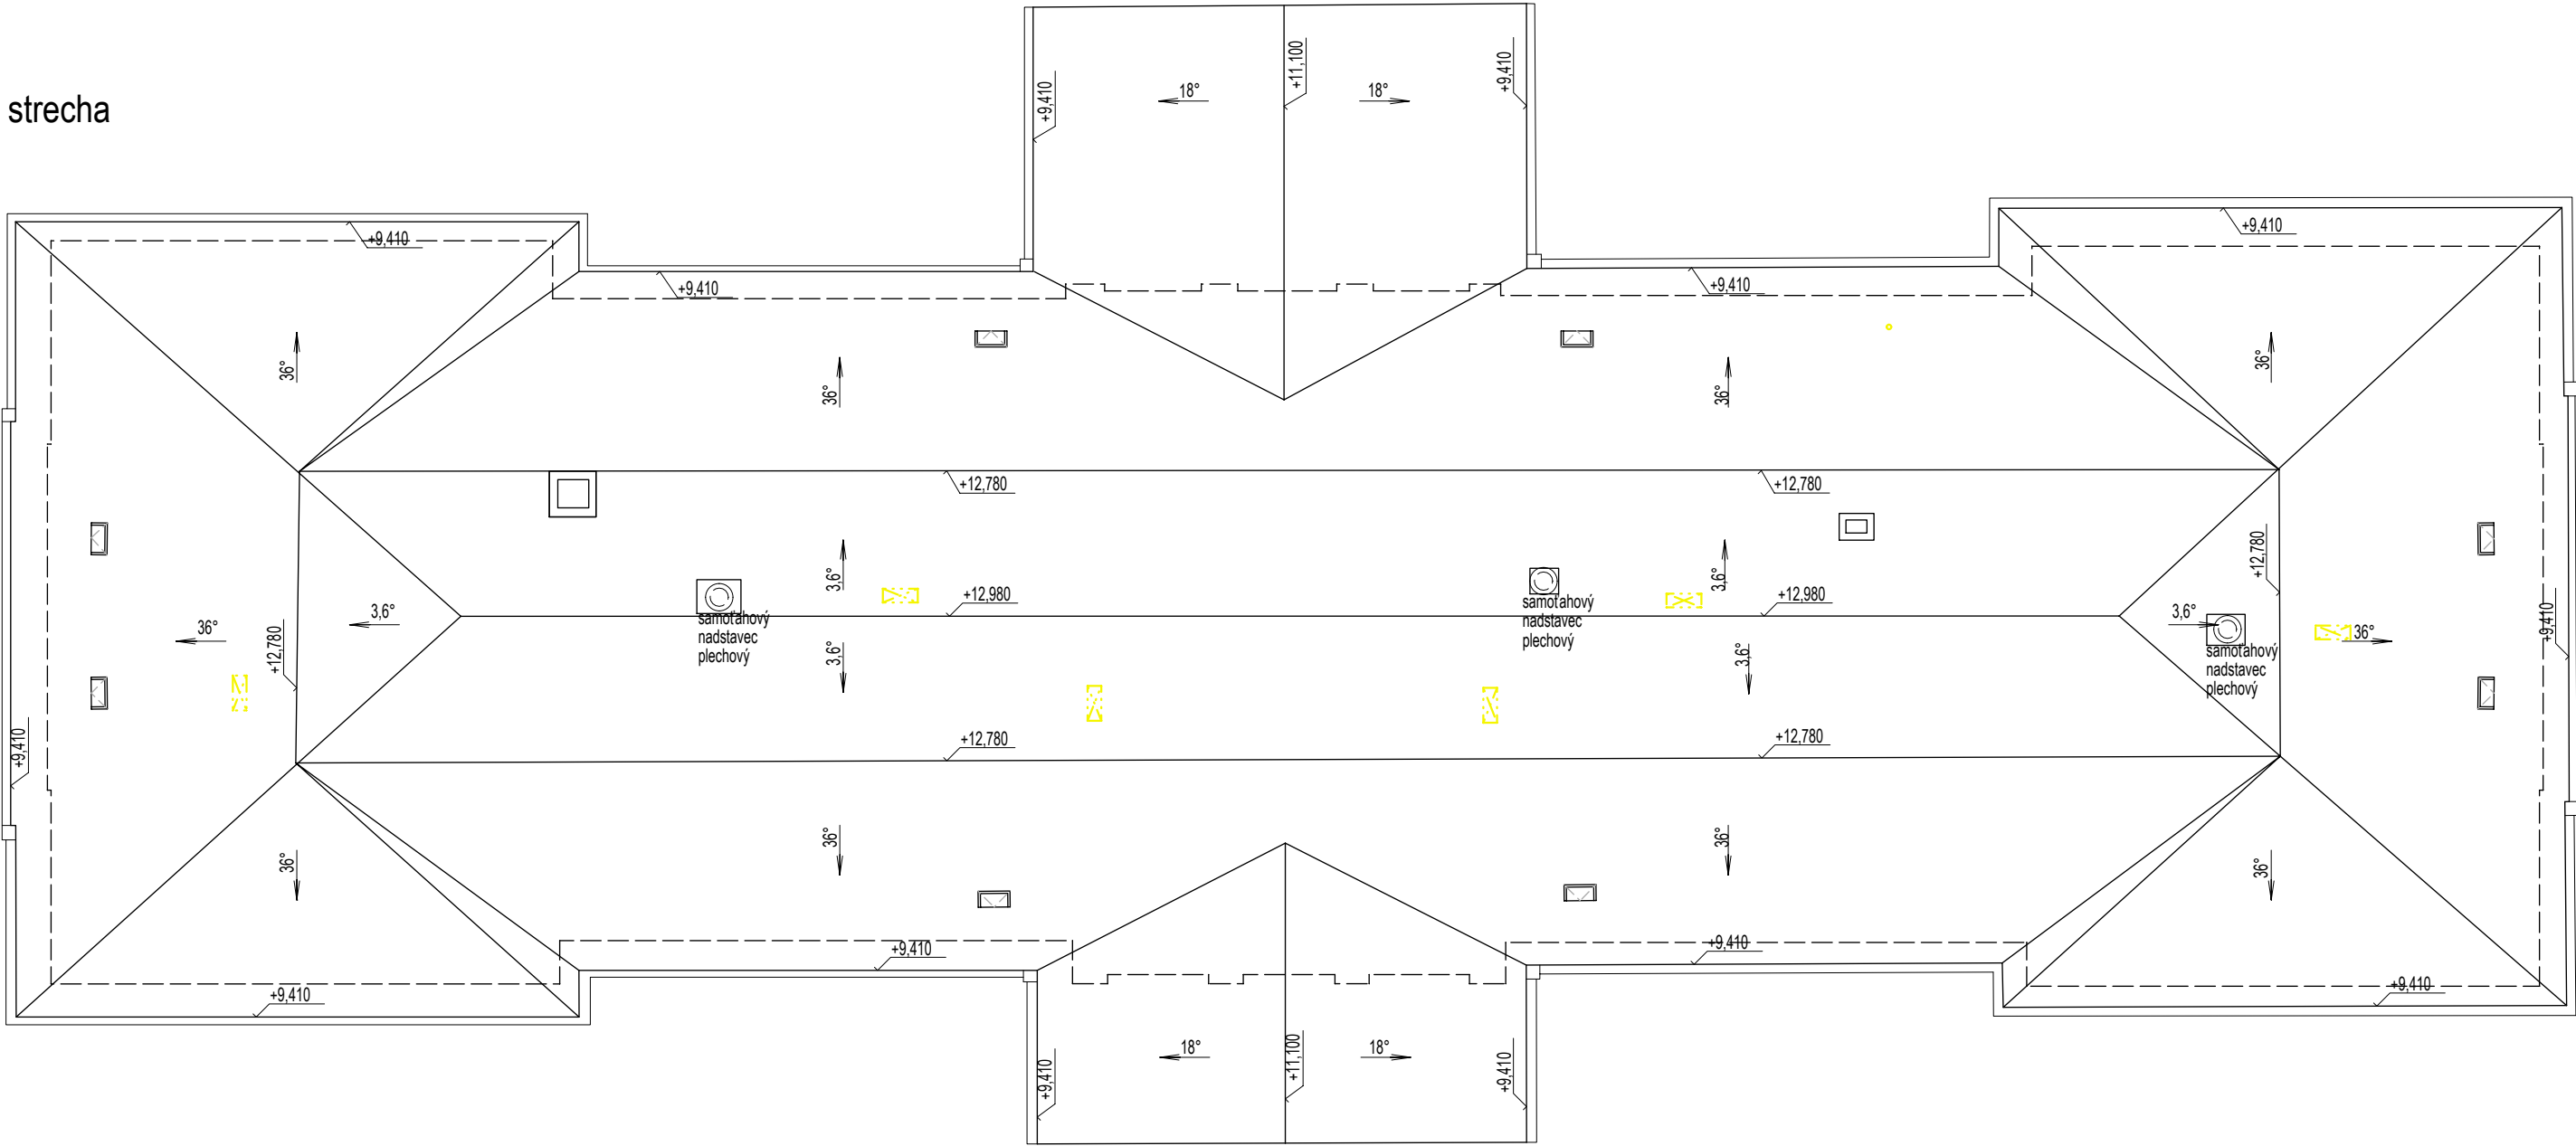


Legenda

- jestvujúce konštrukcie - murivo z plnej pálenej tehly
- stropy klenby a drevené povalové
- búracie práce - odstraňované konštrukcie,

Poznámka

realizačný projekt nenahrádza dielenskú dokumentáciu jednotlivých výrobkov a konštrukcií pred samotným začiatkom prác preventív polohy búraných konštrukcií na stavbe pred započatím búracích prác budú odpojené siete pod dohľadom odborne spôsobilé osoby pri prácach chrániť ostatné prvky prekrytím alebo odložením do iných priestorov,vo freskovej miestnosti klášť na ochranu dôraz pri zistených nezrovnalostiach s projektovaným predpokladom kontaktovať zodpovedného projektanta stavby

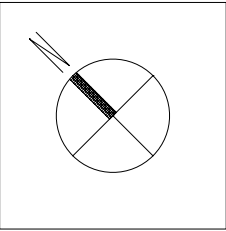

projekt pre realizáciu stavby

ZODPOVEDNÝ PROJEKTANT :	ING. VLADIMÍR KOBLIŠKA, autorizovaný stavebný inžinier	ING. Vladimír Koblíška autorizovaný stavebný inžinier reg. č. 6637 " I " 1
VYPRACOVAL :	ING. VLADIMÍR KOBLIŠKA, autorizovaný stavebný inžinier	
INVESTOR:	SLOVENSKÉ NÁRODNÉ MÚZEUM - HUDBNÉ MÚZEUM VAJANSKÉHO NÁBREŽIE 2, 810 06 BRATISLAVA	TRNAVA , Nerudova 6031/13 IČO:40347605 DIČ: 1048322033
DRUH PROJEKTU :	ARCHITEKTÚRA - STAVEBNÁ ČASŤ	
NÁZOV STAVBY :	AKTUALIZÁCIA PROJEKTOVEJ DOKUMENTÁCIE OBNOVA AREÁLU A KAŠTIEĽA DOLNÁ KRUPÁ OBJEKT KAŠTIEĽA - Č. PARC. 429/1	STUPEŇ: PROJEKT STAVBY
DRUH VÝKRESU :	Pôdorys podstrešného pr. a strechy - búracie práce	DÁTUM: JANUÁR 2023 FORMÁT: 6 x A4
		MIERKA: 1:150 Č.VÝKRESU: 4