



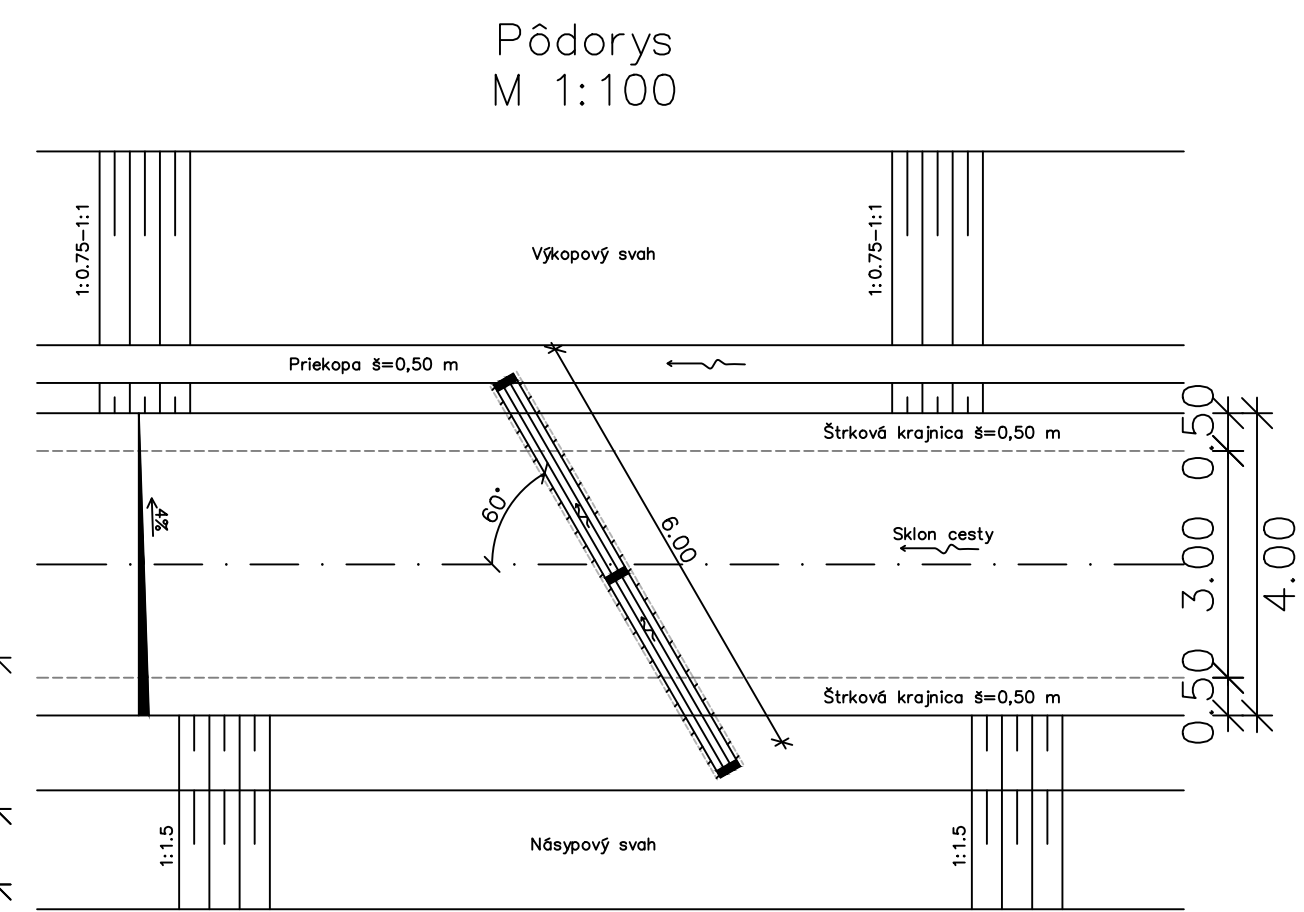

- ① — dlažba z lomového kameňa, hr.=200 mm, štrkové lôžko, hr.=100 mm, fr.=16–32 mm
- ② — základová kamenná päťka
- ③ — kamenná rovnalina s urovaním líca, hr.=500 mm
- ④ — zabezpečovací kamenný pás 2x1x0,3 m,
- ⑤ — obsyp/podsyp štrkopieskom hr. 200 mm
- ⑥ — rúra HDPE DN 600/6000
- ⑦ — konštrukčné vrstvy vozovky
- ⑧ — smerový kôl h=1,1 m
- ⑨ — štrková krajnica š=0,85 m, hr. 400 mm

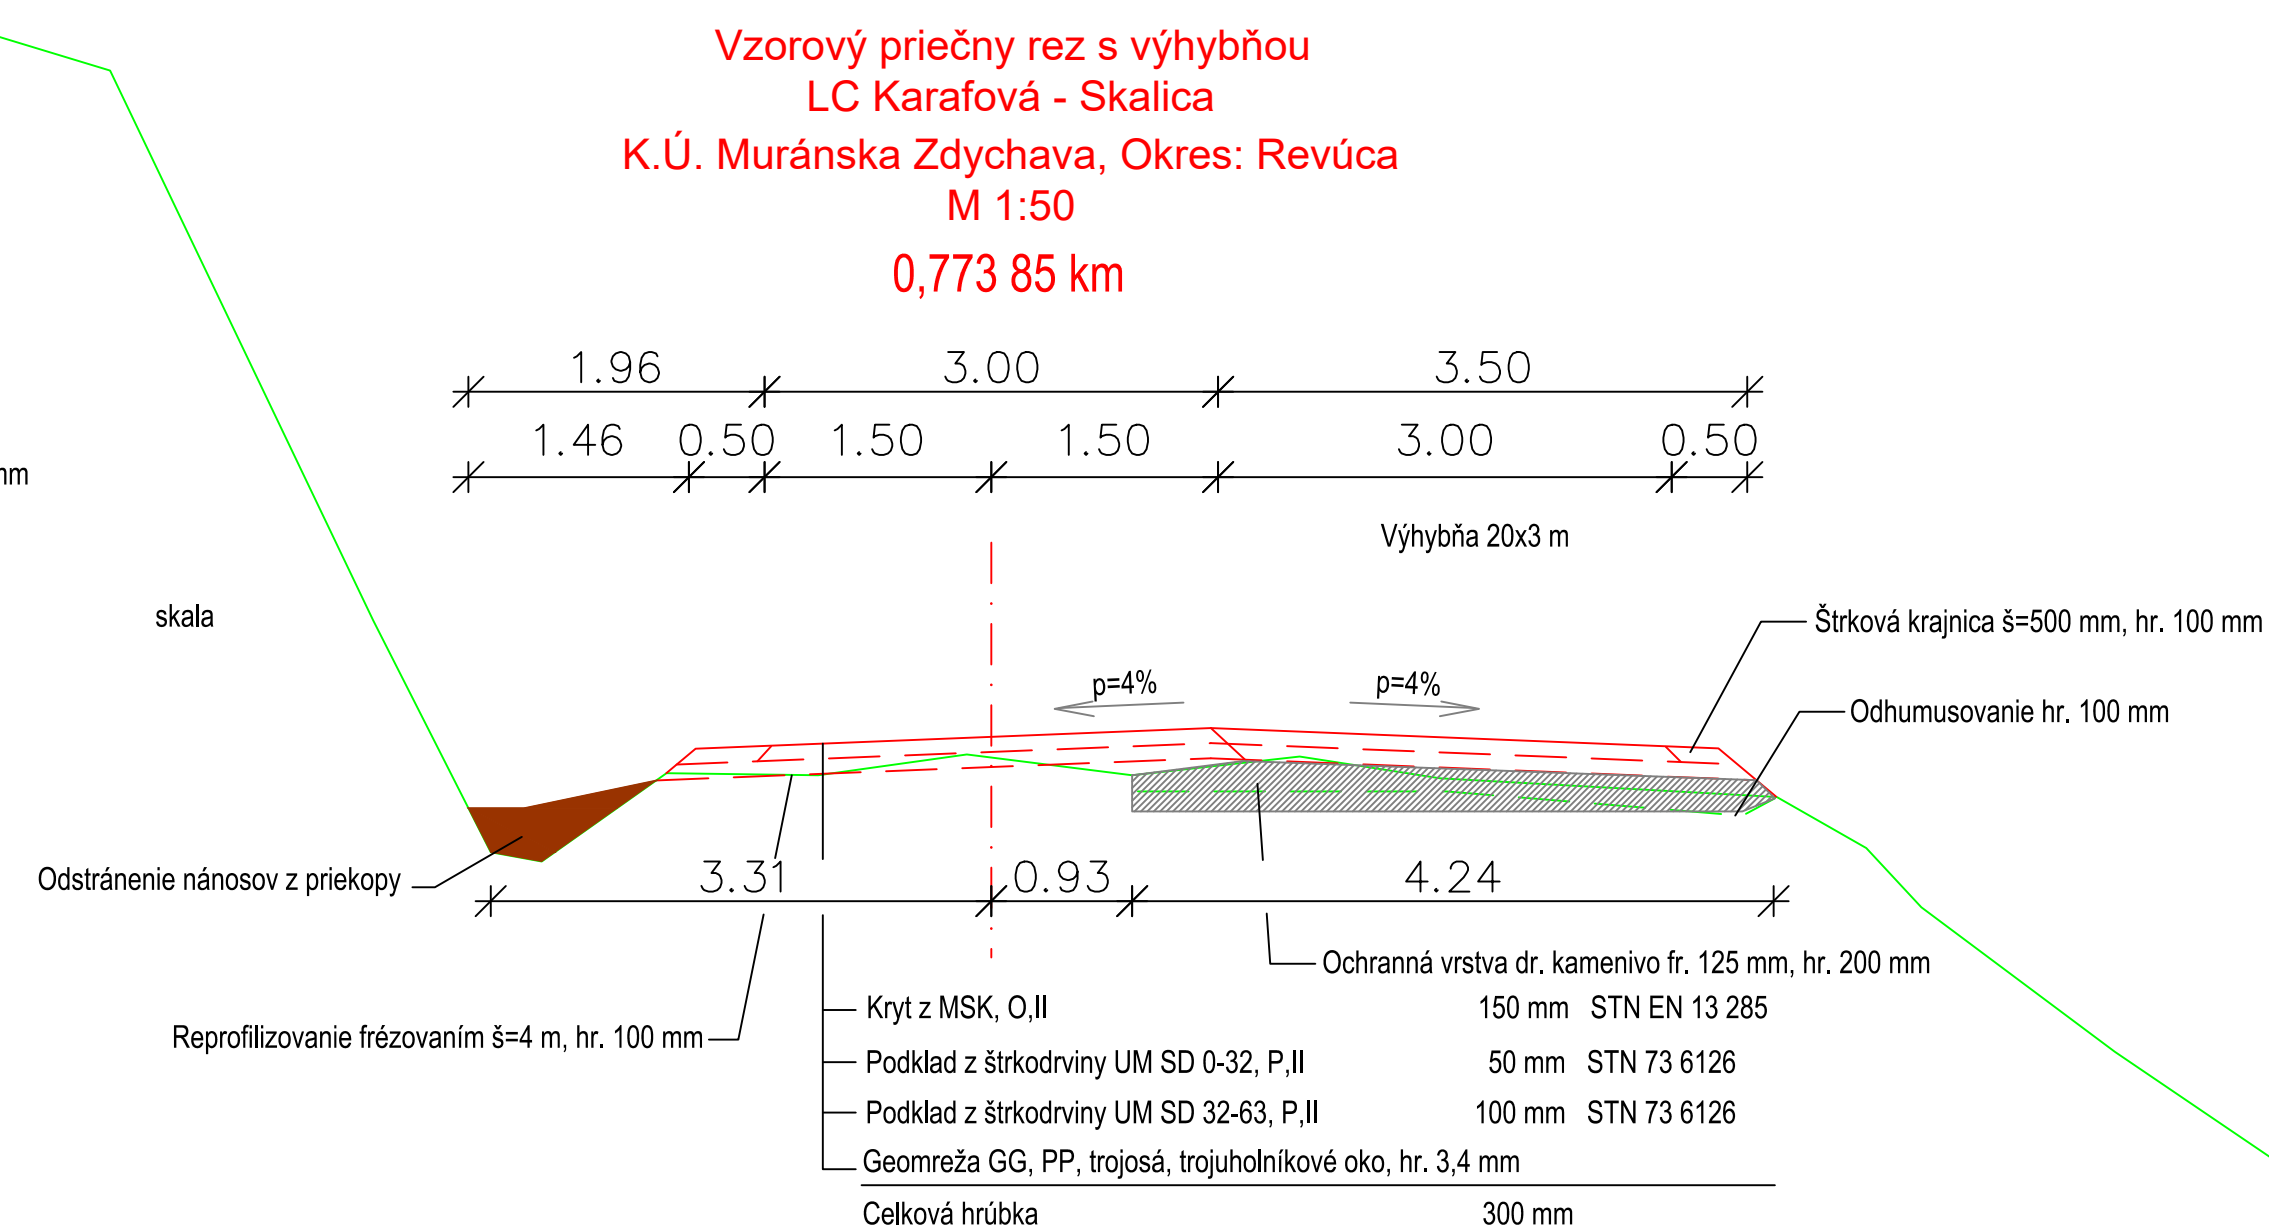