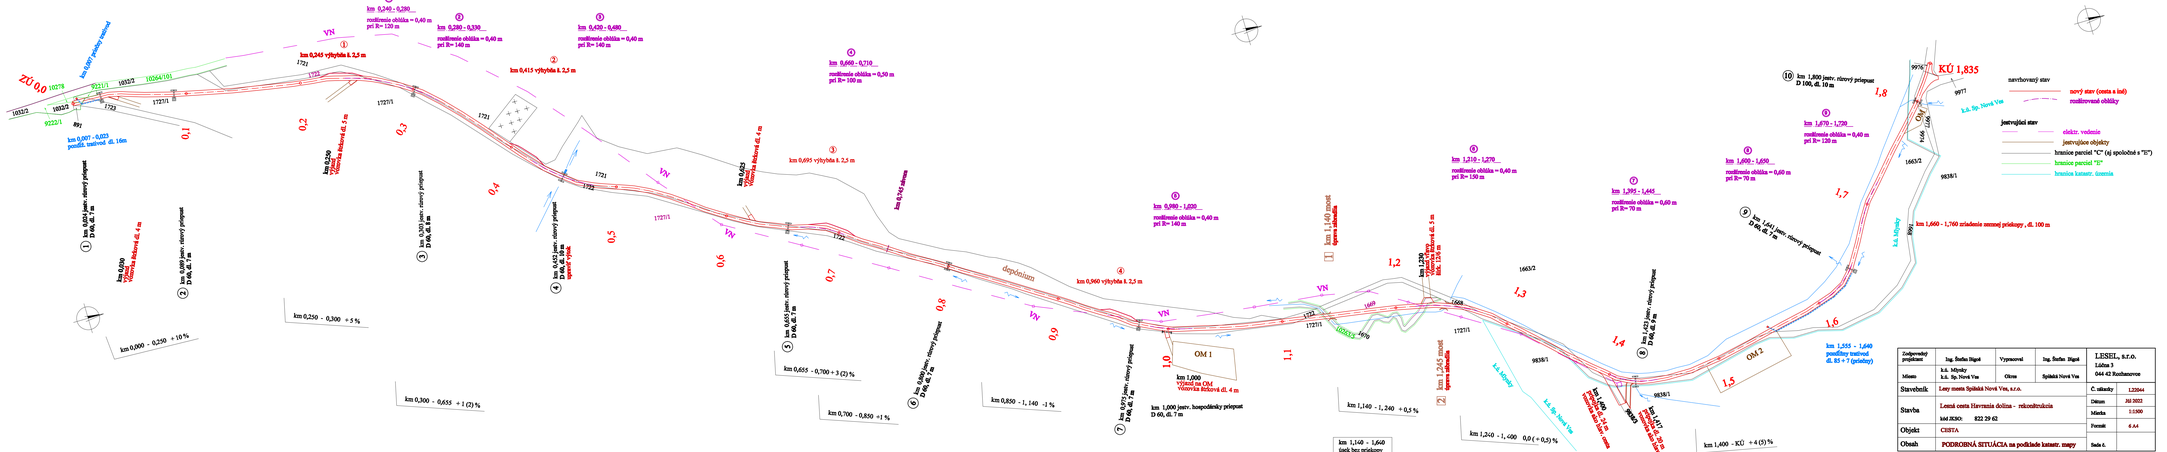


Zodpovedný projektant:	Ing. Štefan Bigoš	Vypracoval:	Ing. Štefan Bigoš	LESEL, s.r.o. Lúčna 7 044 42 Rozhanovce
Mimoň:	k.ú. Mlynky k.ú. Sp. Nová Ves	Okres:	Spišská Nová Ves	
Stavebník	Lesy mesta Spišská Nová Ves, n.r.o.			C. zákazky: LZ2044
Stavba	Lesná cesta Hervania dolina - rekonštrukcia kód JKSO: 822 29 62			Dátum: júl 2023 Mierka: 1:1000
Objekt:	CESTA			Formát: A4
Obsah	PODROBNÁ SITUÁCIA na podkladě katastr. mapy			Seria: 6.