


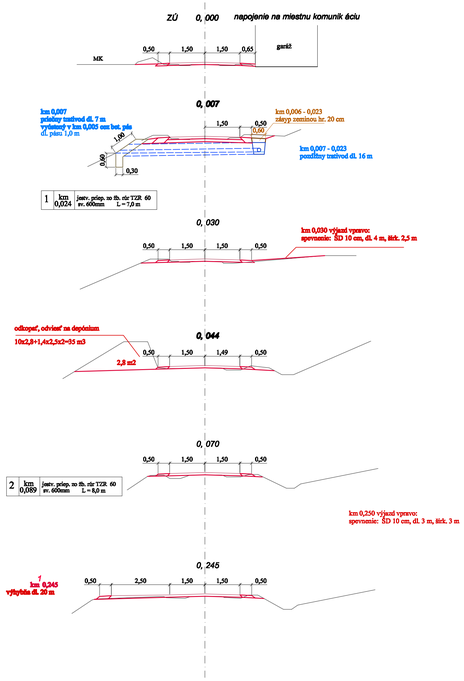


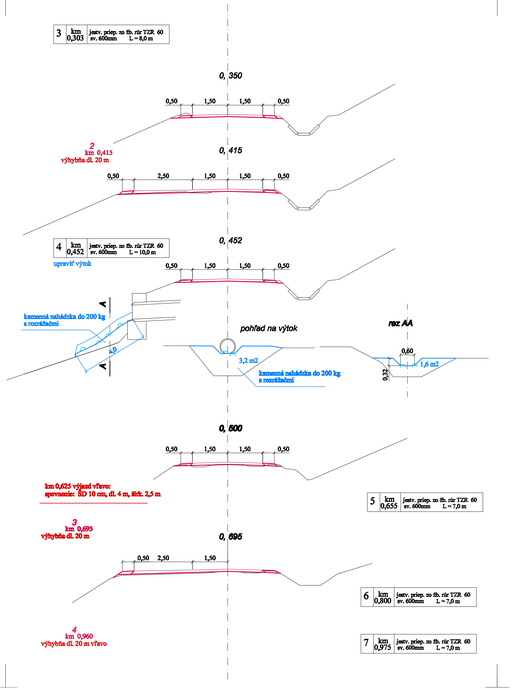

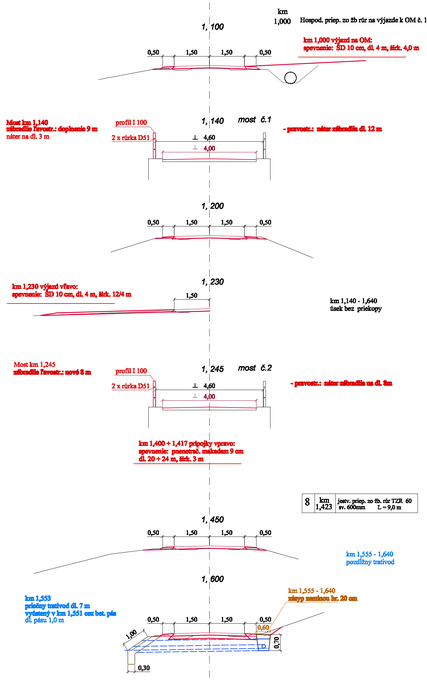

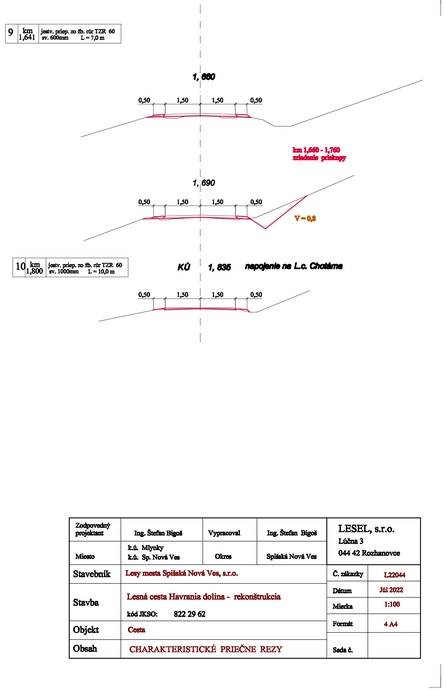

Zodpovedný projektant	Ing. Štefan Bigoš	Vypracoval	Ing. Štefan Bigoš	LESEL, S.T.O. Lúčna 3 044 42 Rozhanovce
Miesto	k.ú. Mlynky k.ú. Sp. Nová Ves	Okres	Spišská Nová Ves	
Stavebník	Lesy mesta Spišská Nová Ves, s.r.o.			Č. zákazky L22044
Stavba	Lesná cesta Havrania dolina - rekonštrukcia kód JKSO: 822 29 62			Dátum Júl 2022
				Mierka 1:100
Objekt	Cesta			Formát 4 A4
Obsah	CHARAKTERISTICKÉ PRIEČNE REZY			Sada č.