


Lesná cesta "KRŠLENICE"



ÚSEKY CESTY S POZDĚŽNYM SKLONOM NAD 6.0%

1 km	0.000 - 0.160	160,0 m
2 km	0.310 - 0.420	110.0 m
3 km	0.770 - 1.002	232.0 m
4 km	1.090 - 1,150	60.0 m
5 km	1.305 - 1.360	55.0 m
6 km	1.580 - 1.720	140.0 m
7 km	2.530 - 2.820	290.0 m
8 km	3.140 - 3.480	340.0 m
9 km	3.680 - 3.850	170.0 m
10 km	4.380 - 4.570	190.0 m
11 km	4.650 - 4.730	80.0 m

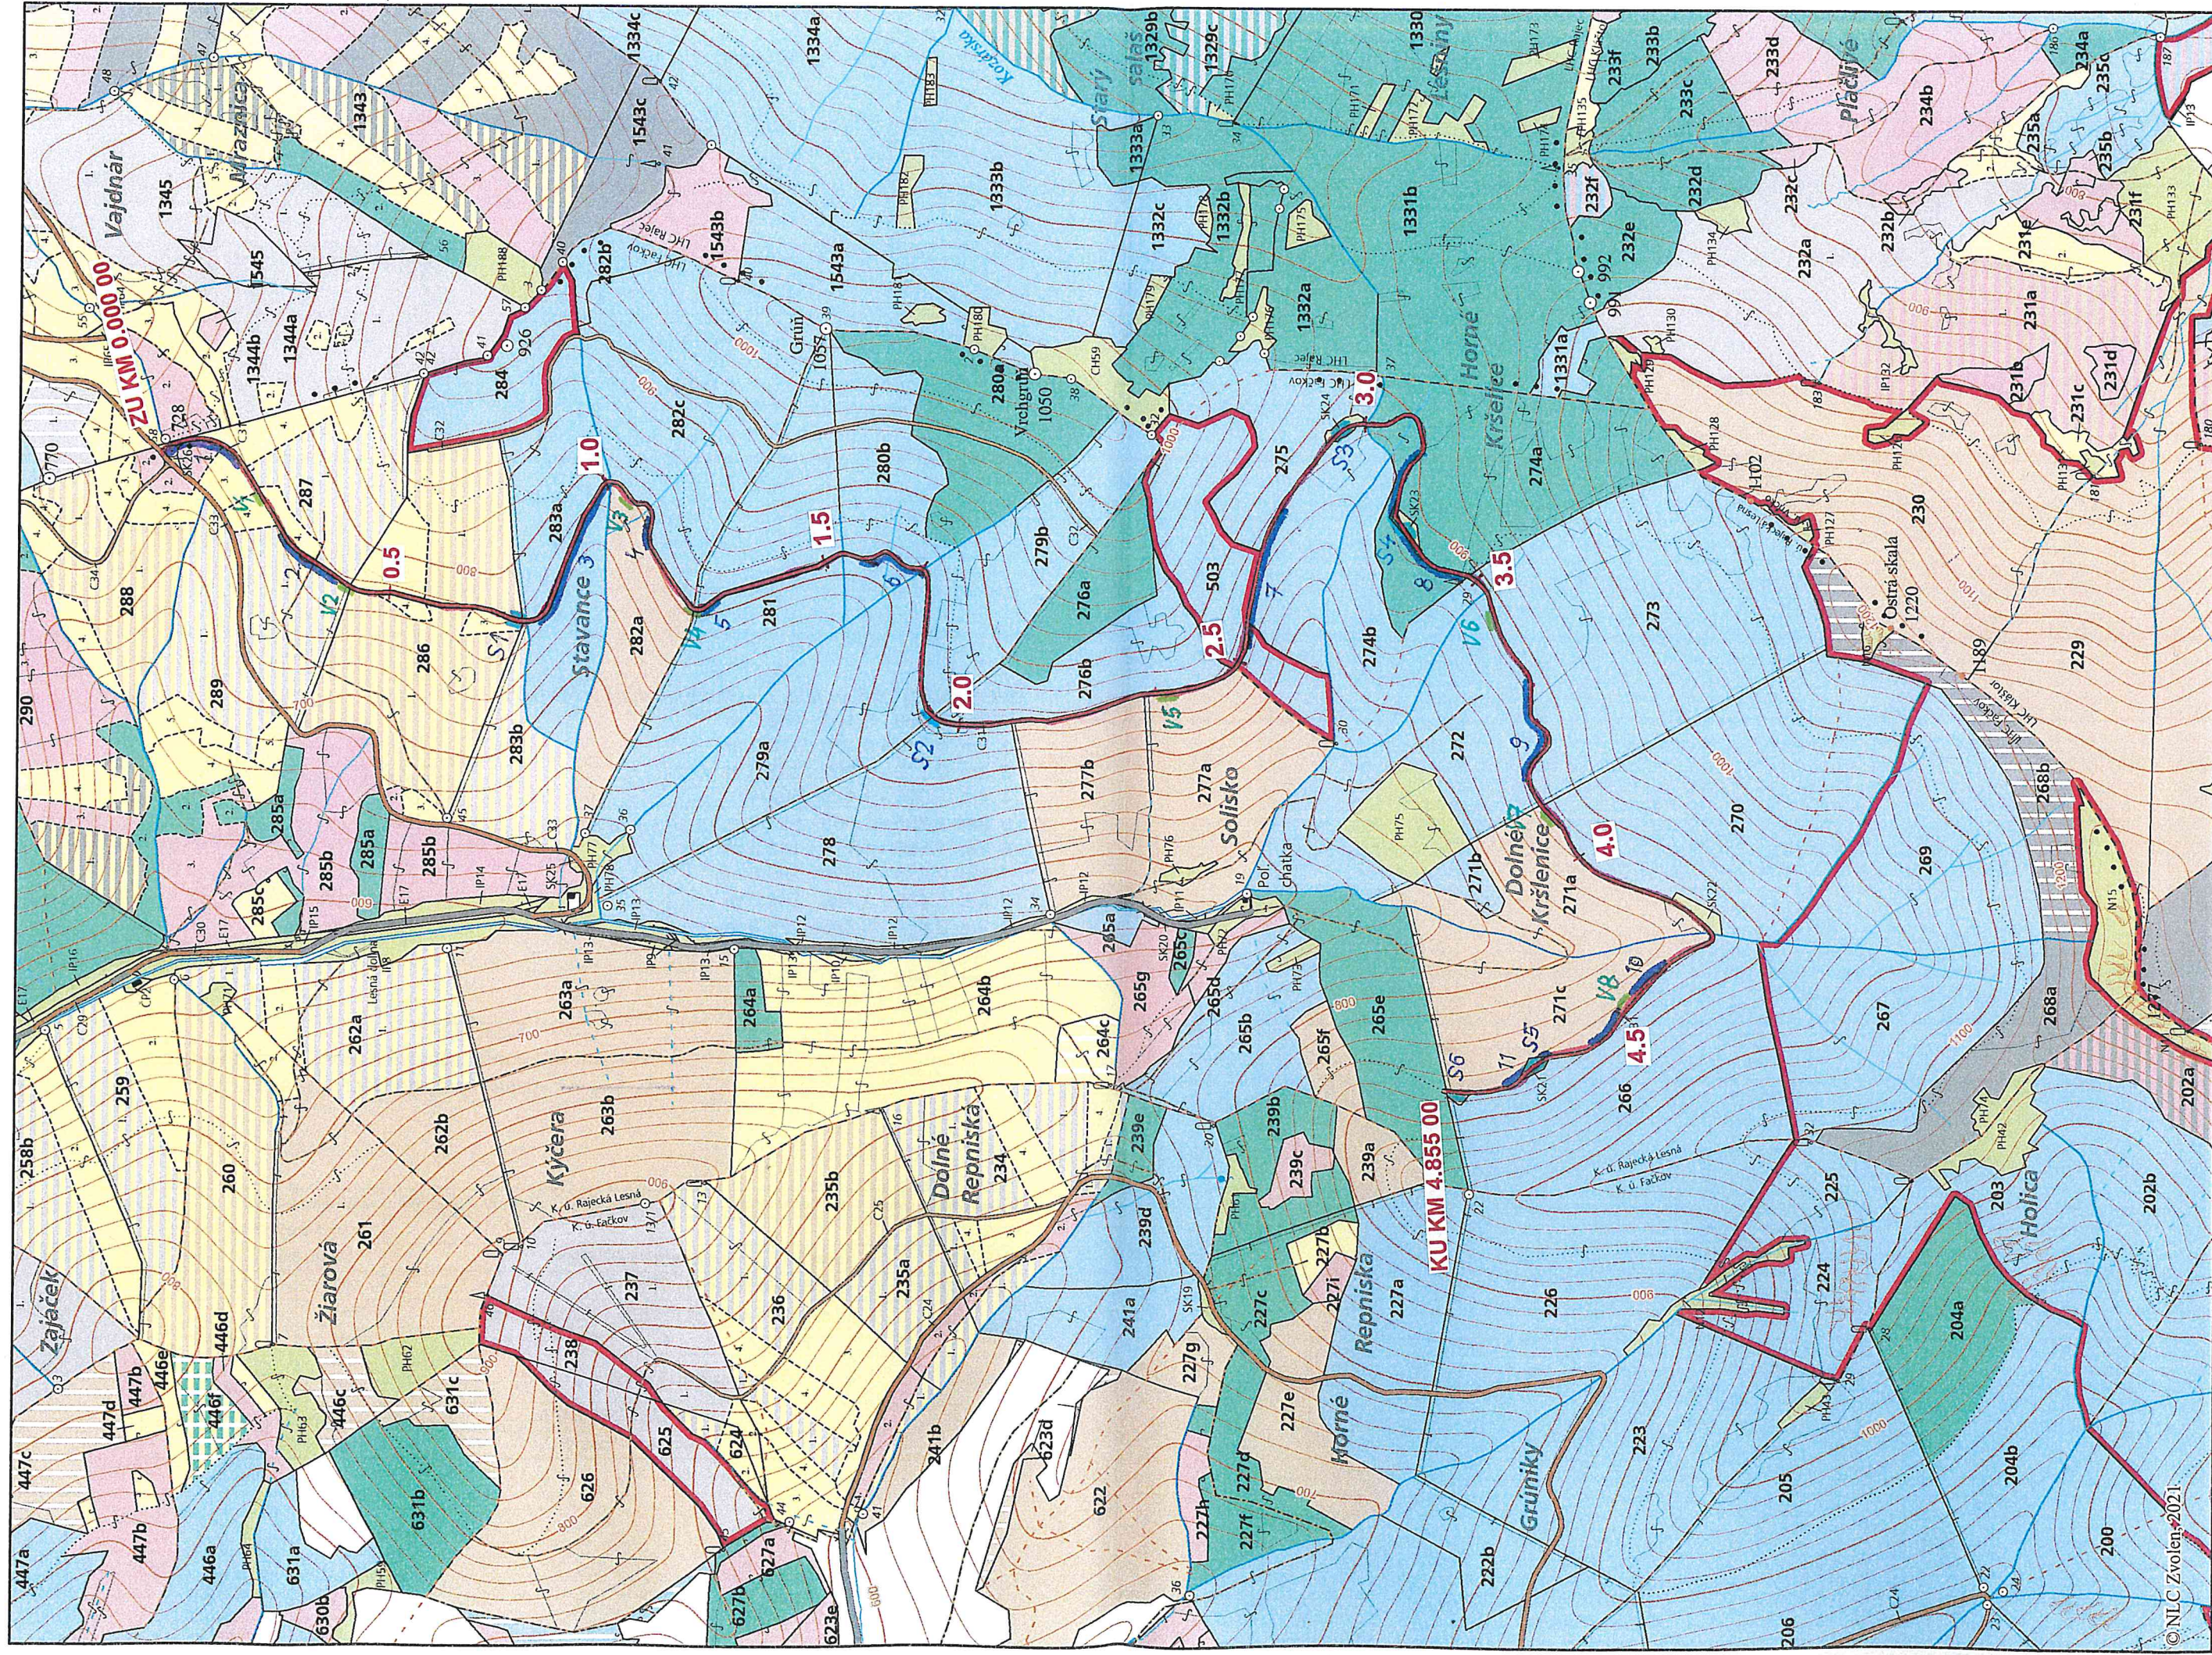

LEGENDA:

- Lesná cesta KRŠLENICE - rekonštrukcia
- úseky cesty so sklonom nad 6.0%

PROJEKTANT STAVBY	Ing. Králik František	ZODP. PROJEKTANT	Ing. Králik František	VLASTNÍK VÝKRESU:	
VYPRACOVAL				Ing. František Králik, Karola	
STAVEBNÍK	Lesy SR š.p. Banská Bystrica, OZ Žilina			Kmetku 3165/8, 010 08 Žilina	
MIESTO STAVBY	k.ú. Rajecká Lesná, okr. Žilina			Č. ZÁK.	4/2021
NÁZOV STAVBY	Lesná cesta KRŠLENICE - rekonštrukcia			FORMÁT	1 A4
	PARCELA	8196, 8199 C KN		DÁTUM	október 21
OBJEKT	SO 01 Lesná cesta Kršlenice		KLASIF. STAVBY	MIERKA	
			2 1 1 2	STUPEŇ	DSP, DRS
ÖBSAH	PORASTOVÁ MAPA			ARCH. ČÍSLO	ČÍSLO VÝKRESU
ČASŤ	Dopravné stavby			4/2021	C 2