
POZDLŽNY PROFIL M = 1:1000/100

SO 02 Lesná cesta Žiarik


SKLONOVÉ POMERY

MIERKA X / Y 1:1000 / 1:100

LEGENDA TYPOV ČIAR
TERÉN
UPRAVENÝ TERÉN
NIVELETA
KONŠTRUKCIA KOMUNIKÁCIE

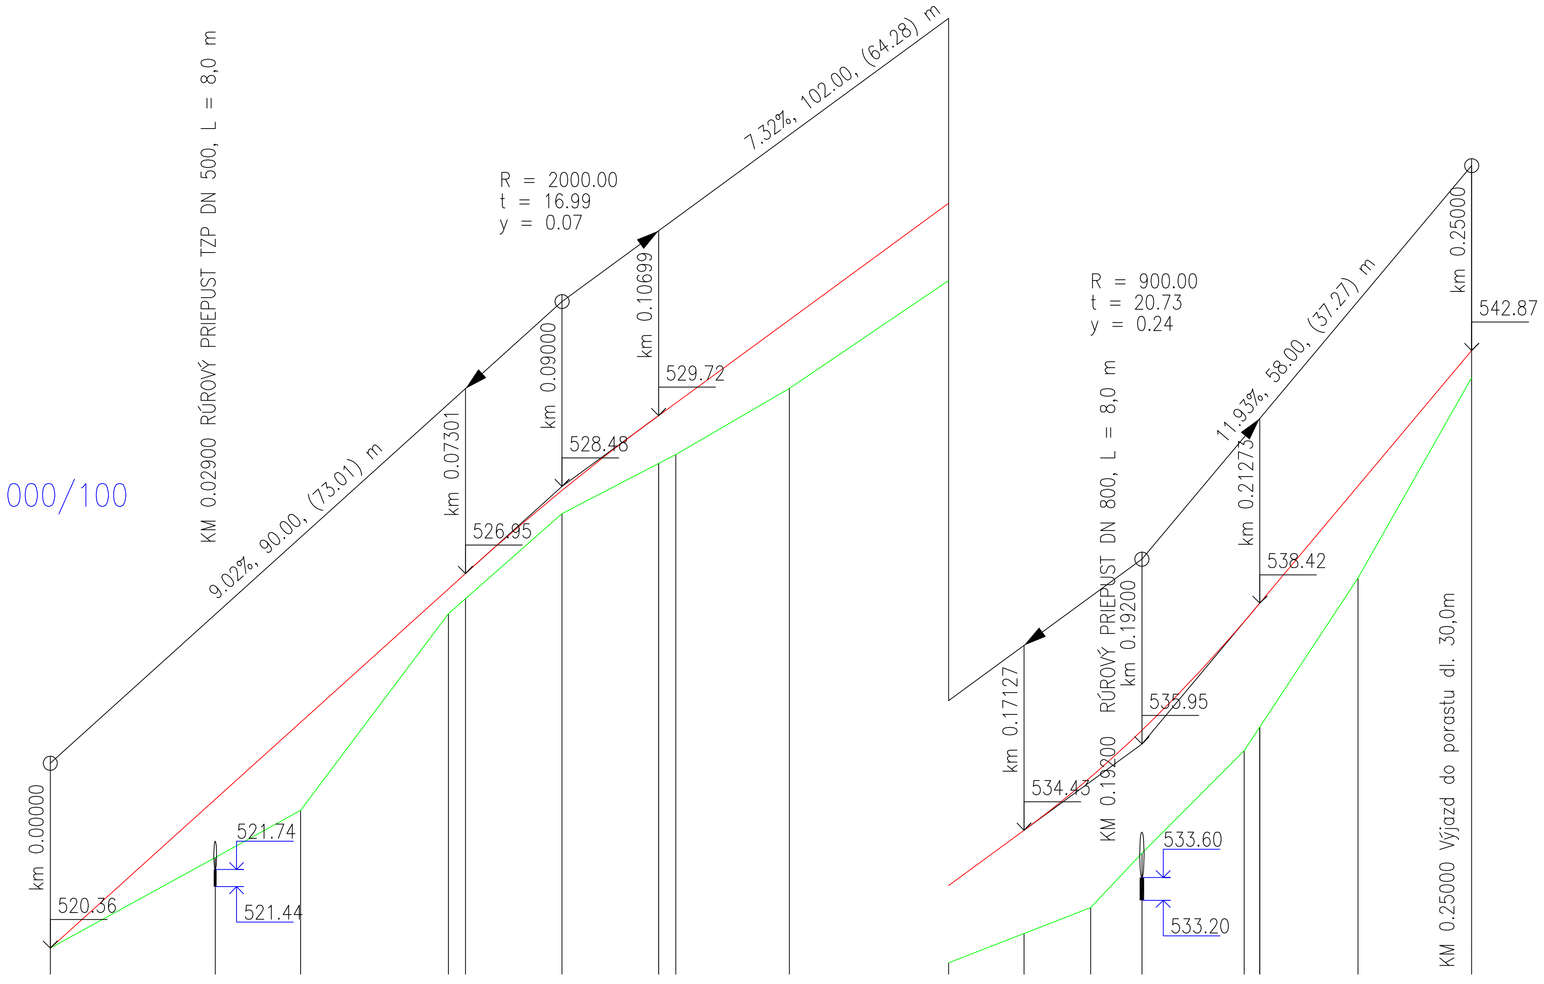

VYBAVENOSŤ KOMUNIKÁCIE

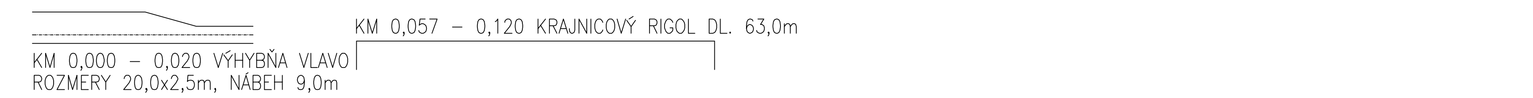


KÓTY NIVELETY

KÓTY TERÉNU
POROVNÁVACIA ROVINA: 514

STANIČENIE

VZDIALENOSŤ PRIEČNYCH REZOV
KONŠTRUKCIA KOMUNIKÁCIE

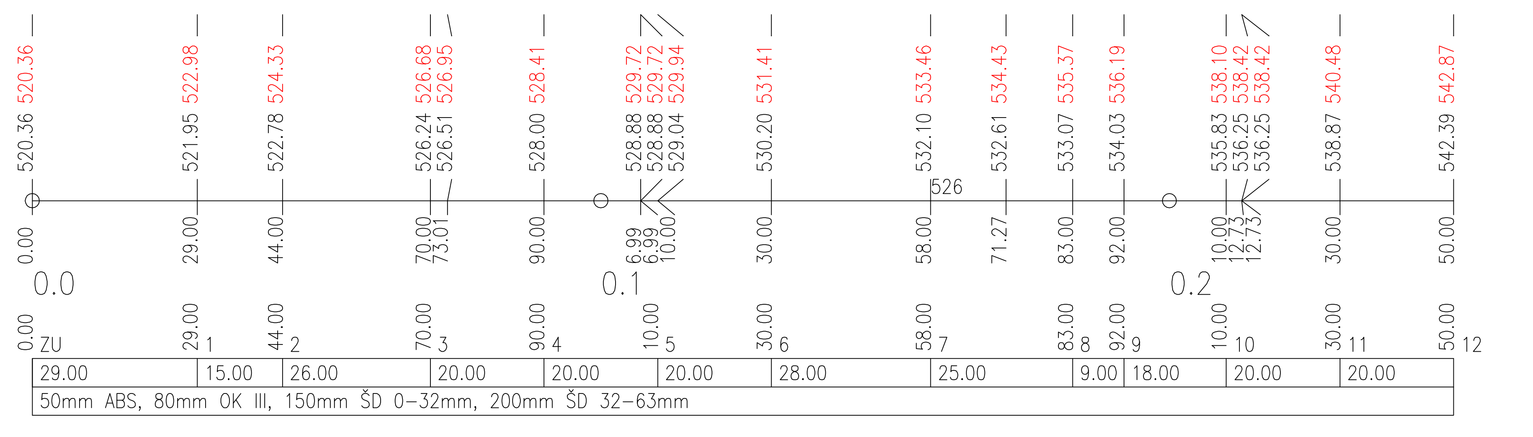

PROJEKTANT STAVBY	Ing. Králik František	ZODPOVEDNÝ PROJEKTANT	Ing. Králik František	VLASTNÍK VÝKRESU: Ing. Králik František, K. Kmeťku 3165/8, 010 08 Žilina	
VYPRACOVAL	Ing. Králik František				
STAVEBNÍK	Pozemkové spoločenstvo obce Medzibrodie nad Oravou				
MIESTO STAVBY	Medzibrodie nad Oravou			ČÍSLO ZÁKAZKY	9/2018
NÁZOV STAVBY	Lesná cesta Žiarik			FORMÁT	3A4
	PARCELA			DÁTUM	december 2018
OBJEKT	SO 01: Lesná cesta Žiarik		KLASIF. STAVBY 2 1 1 2	MIERKA	1:1000/100
				STUPEŇ	DUR, DSP
OBSAH				ARCHÍVNE ČÍSLO 9/2018	ČÍSLO VÝKRESU D1.2.
ČASŤ	POZDLŽNY PROFIL				