

CHARAKTERISTICKÉ PRIEČNE REZY č.1–12
M 1:100

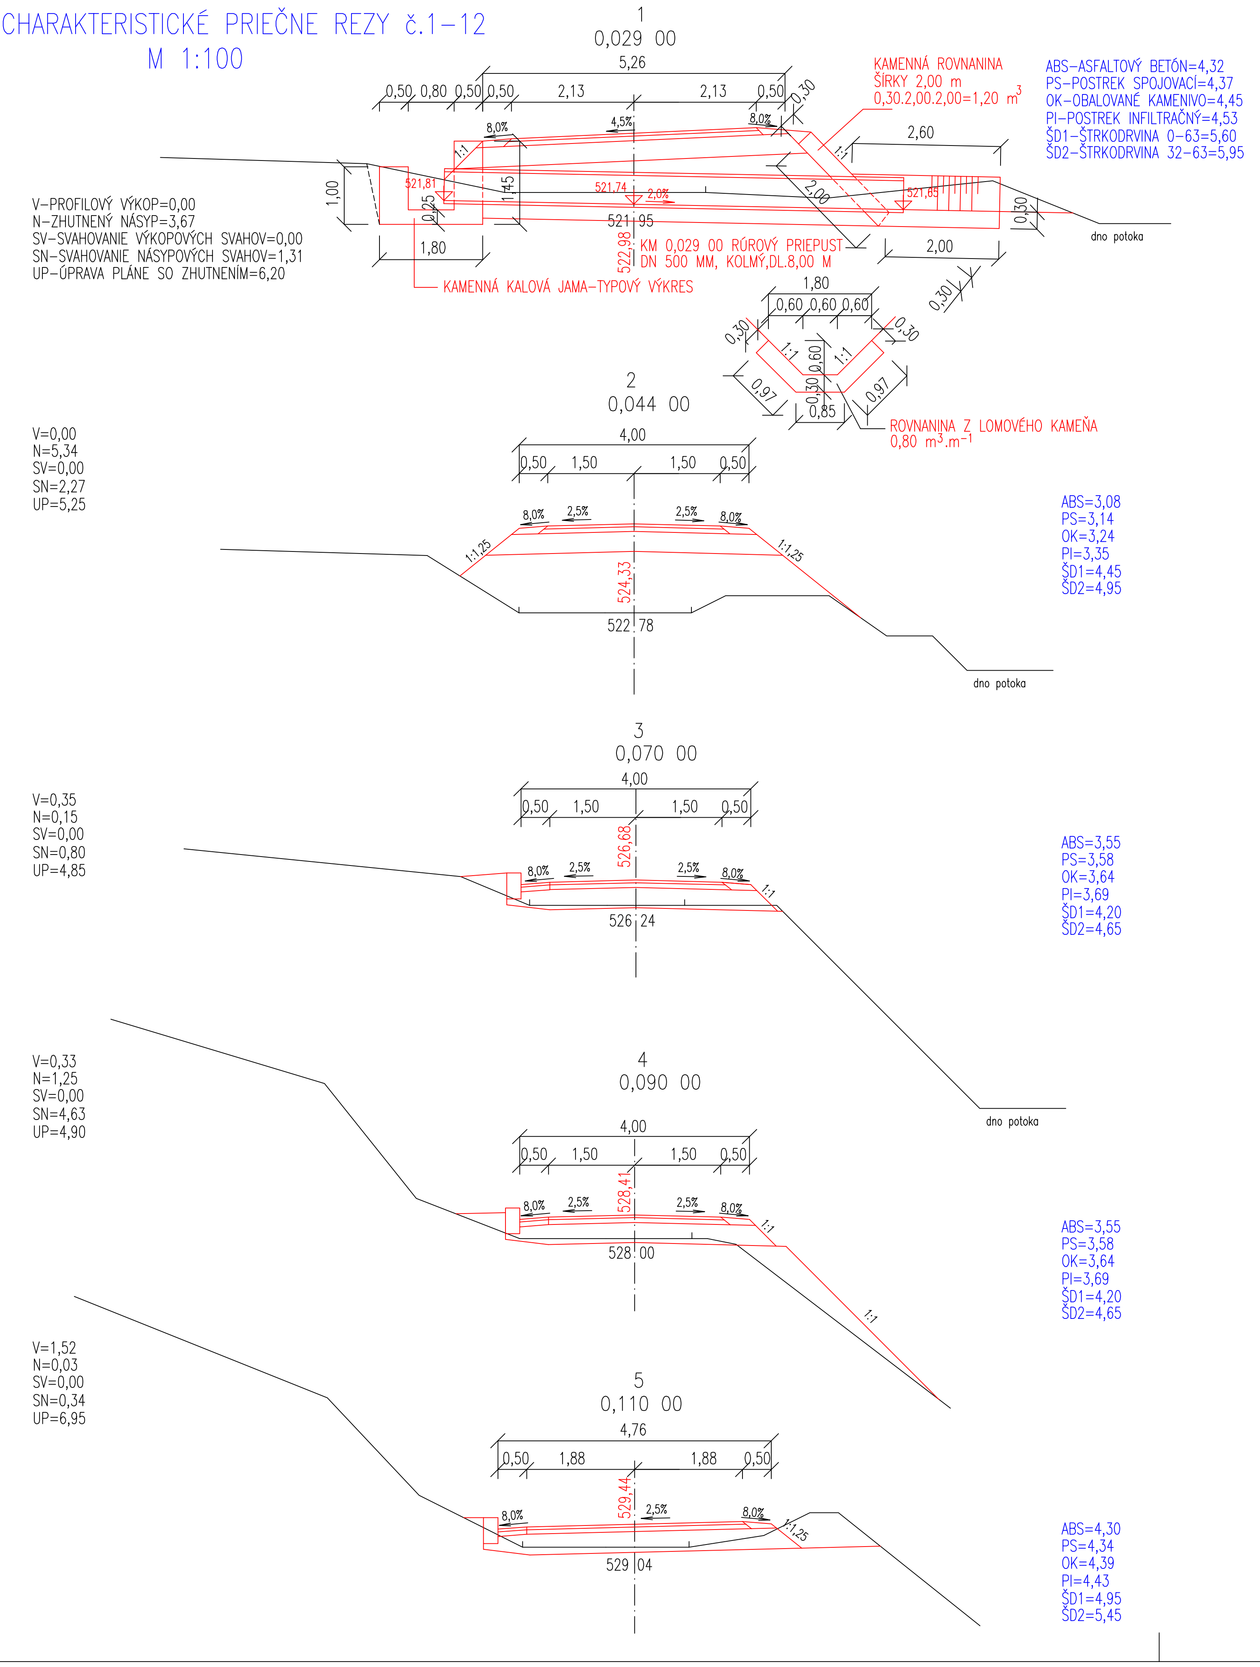

CHARAKTERISTICKÉ PRIEČNE REZY
M 1:100

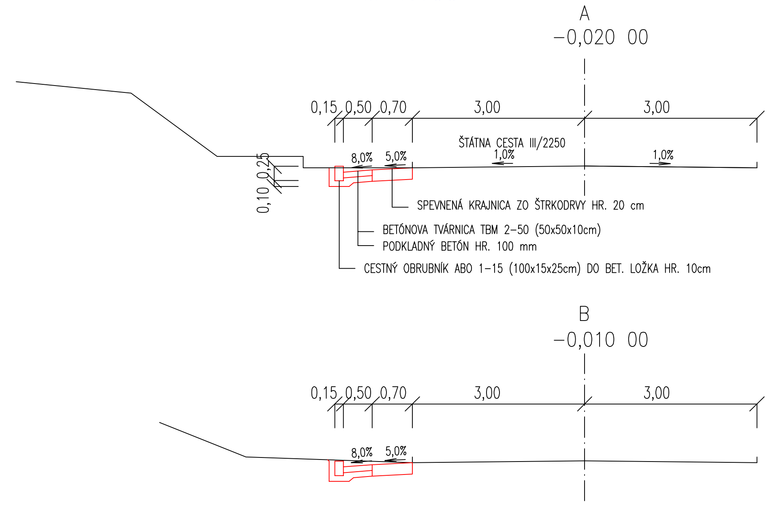

PROJEKTANT STAVBY	Ing. Králik František	ZODPOVEDNÝ PROJEKTANT	Ing. Králik František	VLASTNÍK VÝKRESU:	
VYPRACOVAL	Ing. Králik František			Ing. Králik František, K. Kmeťku 3165/8, 010 08 Žilina	
STAVEBNÍK	Pozemkové spoločenstvo obce Medzibrodie nad Oravou				
MIESTO STAVBY	Medzibrodie na Oravou			ČÍSLO ZÁKAZKY	9/2018
NÁZOV STAVBY	Lesná cesta Žiarik			FORMÁT	3A4
	PARCELA			DÁTUM	december 2018
OBJEKT	SO 01: Lesná cesta Žiarik	KLASIF. STAVBY	2 1 1 2	MIERKA	1:100
				STUPEŇ	DUR, DSP
OBSAH				ARCHÍVNE ČÍSLO	ČÍSLO VÝKRESU
ČASŤ	CHARAKTERISTICKÉ PRIEČNE REZY Č.1–12, A, B			9/2018	D1.4.