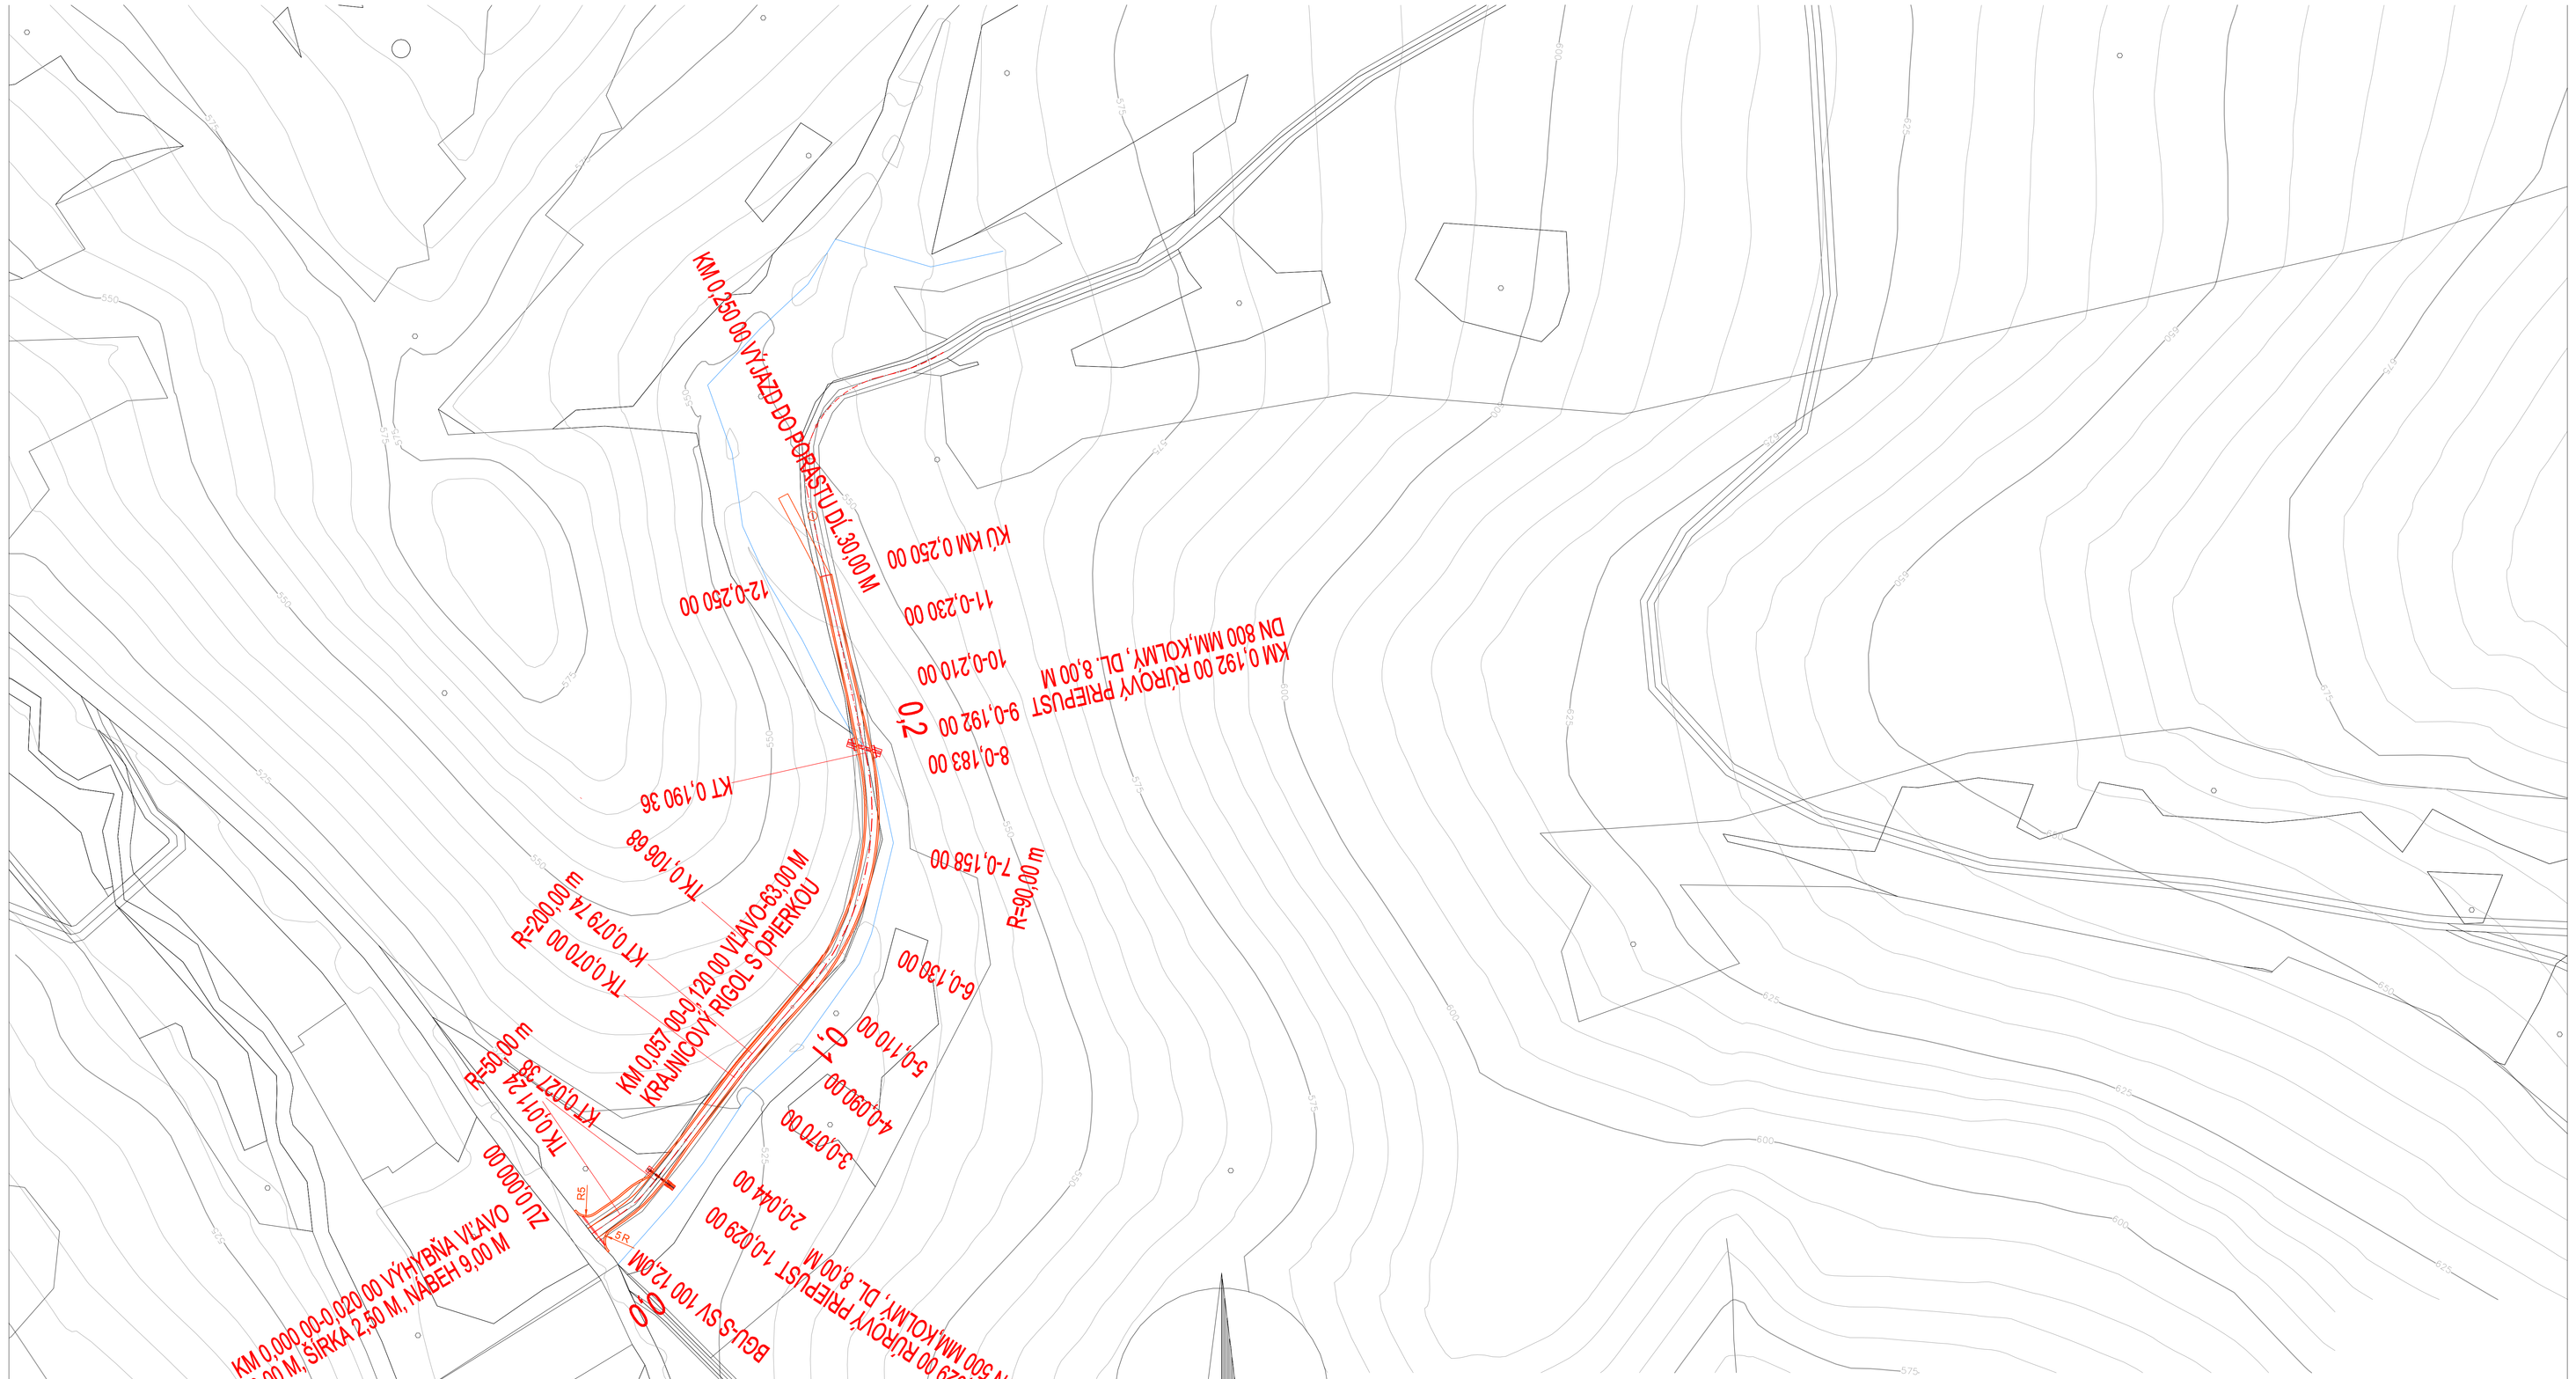


PROJEKTANT STAVBY	Ing. Králik František	ZODPOVEDNÝ PROJEKTANT	Ing. Králik František				VLASTNÍK VÝKRESU: Ing. Králik František, K. Kmeťku 3165/8 010 08 Žilina	
VYPRACOVAL	Ing. Králik František							
STAVEBNÍK	Pozemkové spoločenstvo obce Medzibrodie nad Oravou							
MIESTO STAVBY	Medzibrodie na Oravou						ČÍSLO ZÁKAZKY	9/2018
NÁZOV STAVBY	Lesná cesta Žiarik						FORMÁT	4A4
	PARCELA						DÁTUM	december 2018
OBJEKT	SO-01: Lesná cesta Žiarik			KLASIF. STAVBY			MIERKA	1:1000
				2	1	1	2	STUPEŇ	DUR, DSP
OBSAH							ARCHÍVNE ČÍSLO 9/2018	ČÍSLO VÝKRESU D1.1.
ČASŤ	SITUÁCIA M = 1:1000							