
SO 02
VZOROVÝ PRIEČNY REZ
PRIAMKA
KM 0,000 00–0,250 00
M 1:50

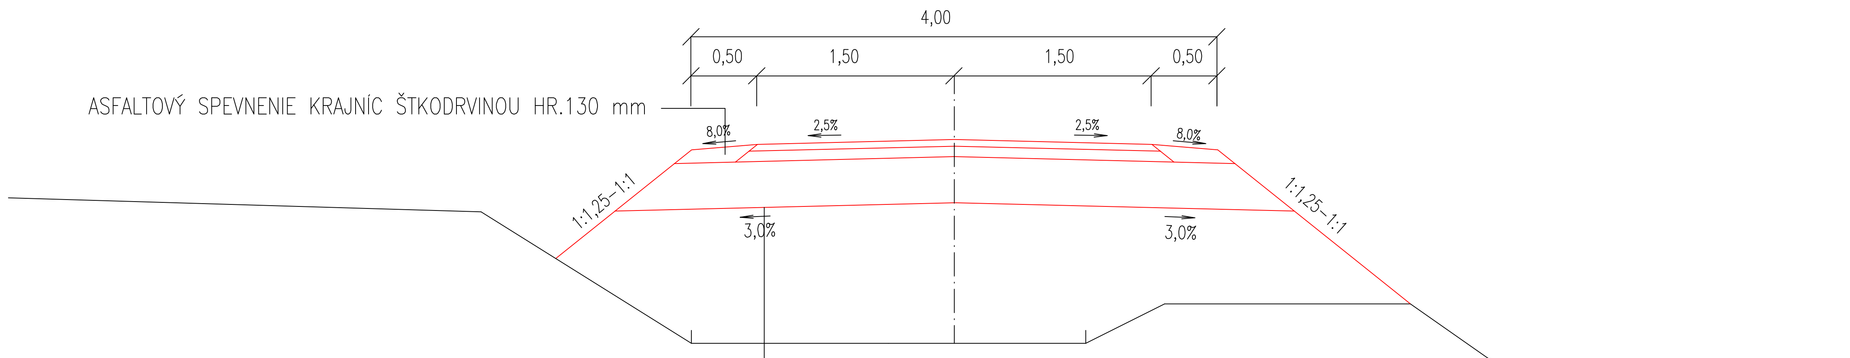

–	ASFALTOVÝ BETÓN STREDNOZRNNÝ ABS (AC–II 16 STN EN 736121)	50 mm
–	POSTREK SPOJOVACÍ MODIFIKOVANOU ASFALTOVOU EMULZIOU STN 73 6129 V MNOŽSTVE 0,30–0,50 KG/M2	
–	ASFALTOM OBALENÉ KAMENIVO OK III (ACP 22–III PMB 45/80 STN EN 73 6160	80 mm
–	POSTREK INFILTRAČNÝ PI A STN 73 6129 V MNOŽSTVE 1,00 KG/M2	
–	PODKLAD ZO ŠTRKODRVINY ŠD (ŠD 0–63) STN 73 6126	150 mm
–	PODKLAD ZO ŠTRKODRVINY ŠD (ŠD 32–63) STN 73 6126	200 mm
└	ÚPRAVA PLÁNE A JESTVUJÚCEHO SPEVNENIA SO ZHUTNENÍM	
	SPOLU:	480 mm

PROJEKTANT STAVBY	Ing. Králik František	ZODPOVEDNÝ PROJEKTANT	Ing. Králik František					VLASTNÍK VÝKRESU:	
VYPRACOVAL	Ing. Králik František							Ing. Králik František, K. Kmeťku 3165/8, 010 08 Žilina	
STAVEBNÍK	Pozemkové spoločenstvo obce Medzibrodie nad Oravou								
MIESTO STAVBY	Medzibrodie nad Oravou							ČÍSLO ZÁKAZKY	9/2018
NÁZOV STAVBY	Lesná cesta Žiarik							FORMÁT	2A4
	PARCELA							DÁTUM	december 2018
OBJEKT	SO–01: Lesná cesta Žiarik			KLASIF. STAVBY	2	1	1	2	MIERKA	1:50
								STUPEŇ	DUR, DSP
OBSAH								ARCHÍVNE ČÍSLO	ČÍSLO VÝKRESU
ČASŤ	VZOROVÝ PRIEČNY REZ							9/2018	D1.5.