




VZOROVÝ POZDĹŽNY REZ
M 1:20

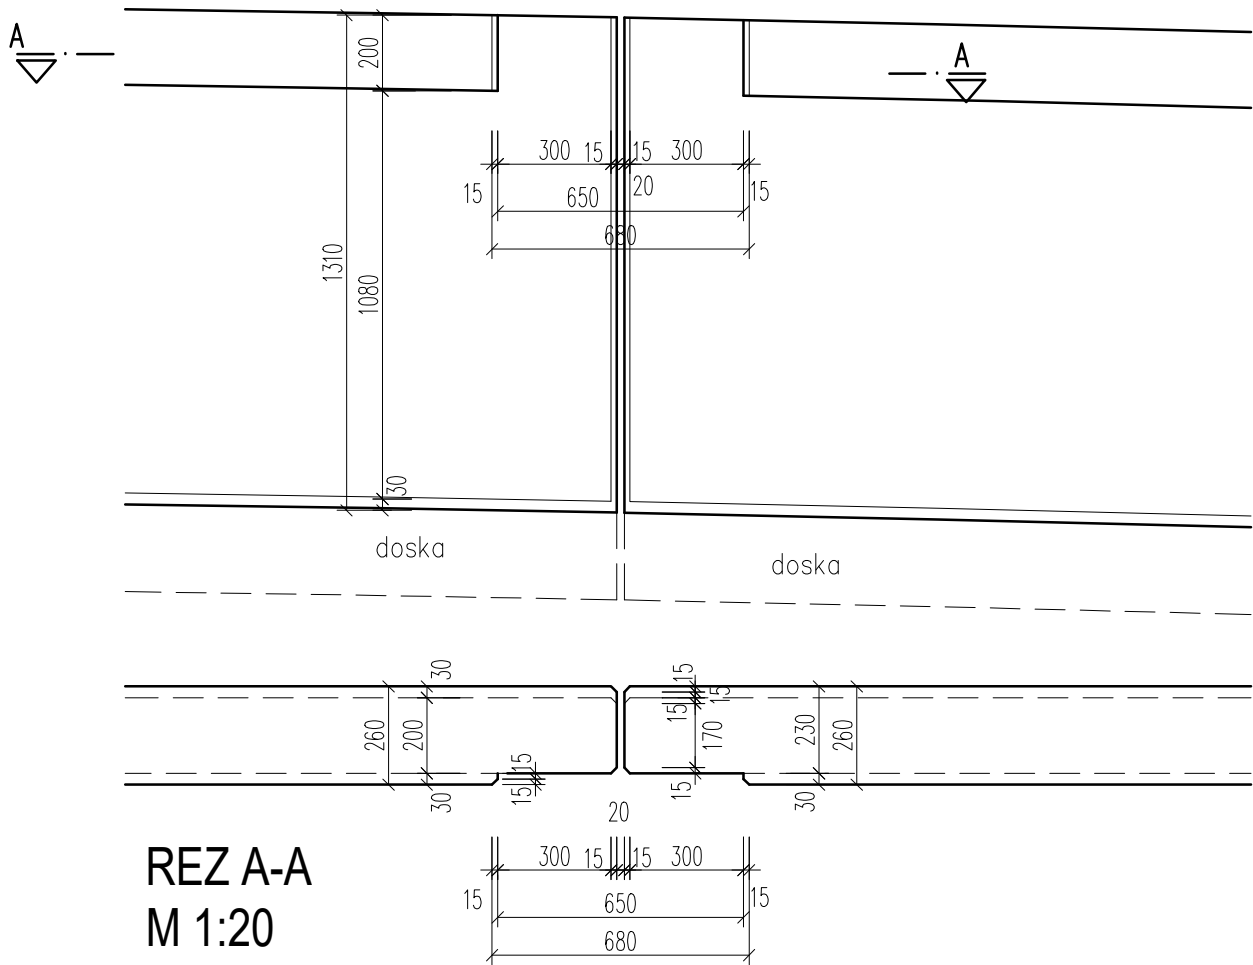

VZOROVÝ POZDĹŽNY REZ - KONCOVÁ OBLASŤ
M 1:20

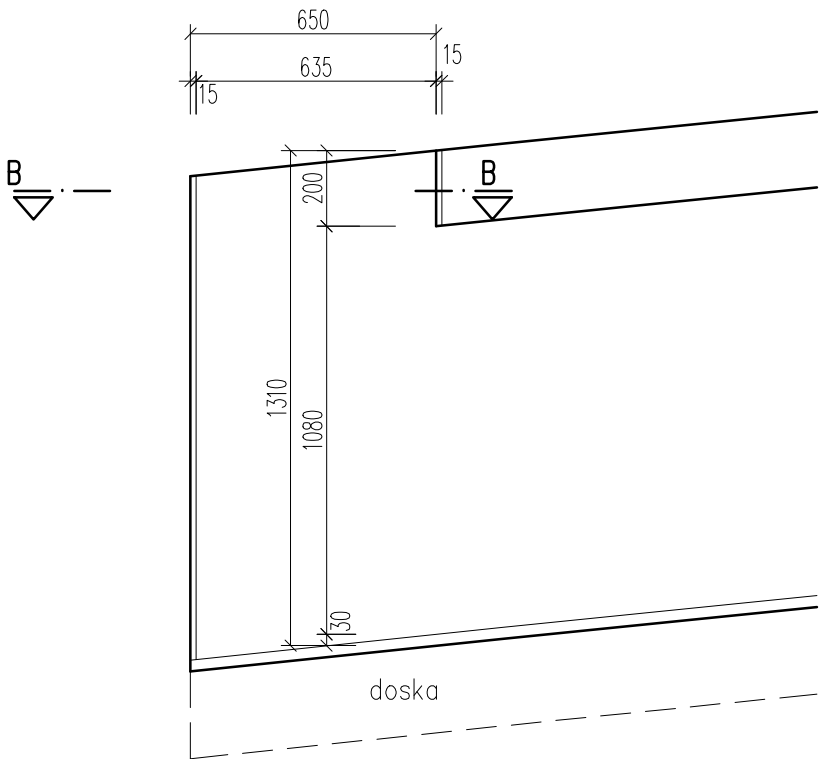


REZ B-B
M 1:20

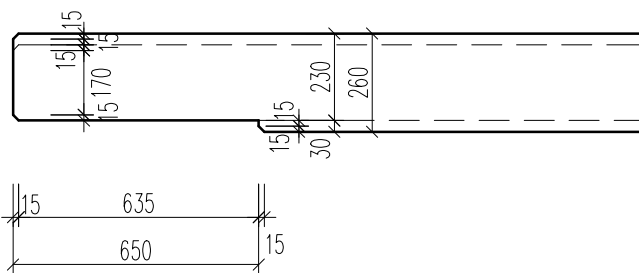


POZNÁMKA :

Minimálne krytie výstuže je potrebné dodržať aj v mieste profilovanej formy, v závislosti od hĺbky profilu formy treba prípadne upraviť rozmery hrúbky steny zábradlia.


POVRCHOVÁ ÚPRAVA
M 1:20

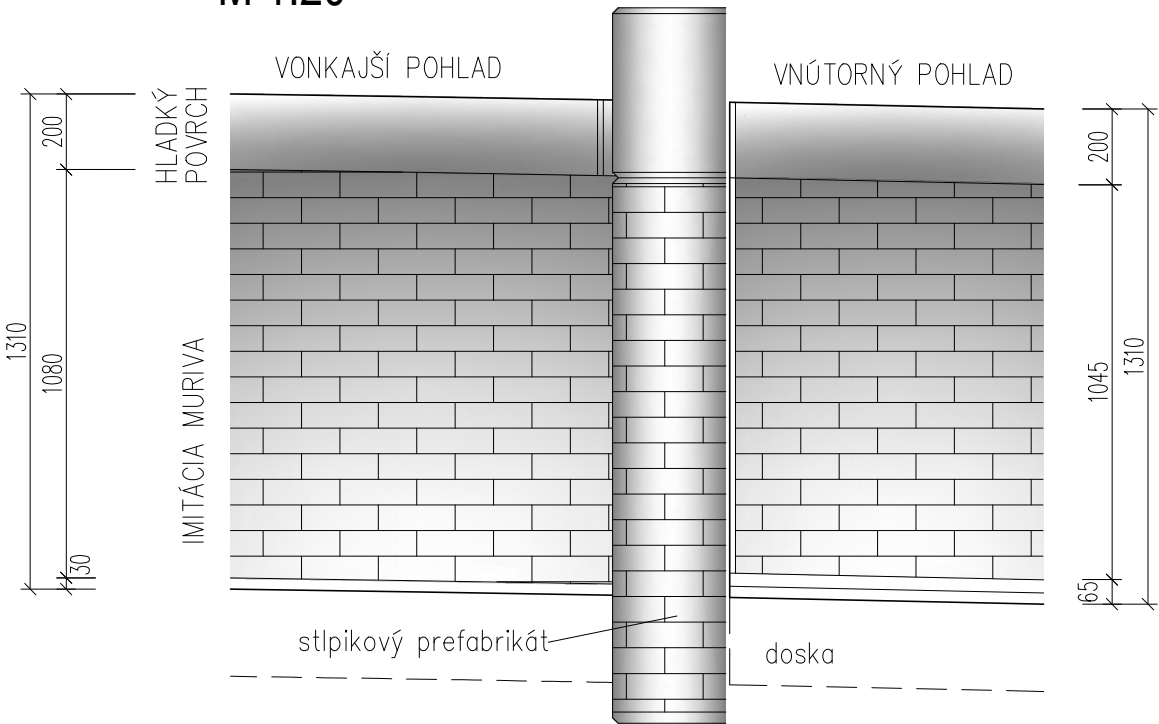

VZOROVÝ PRIEČNY REZ
M 1:20

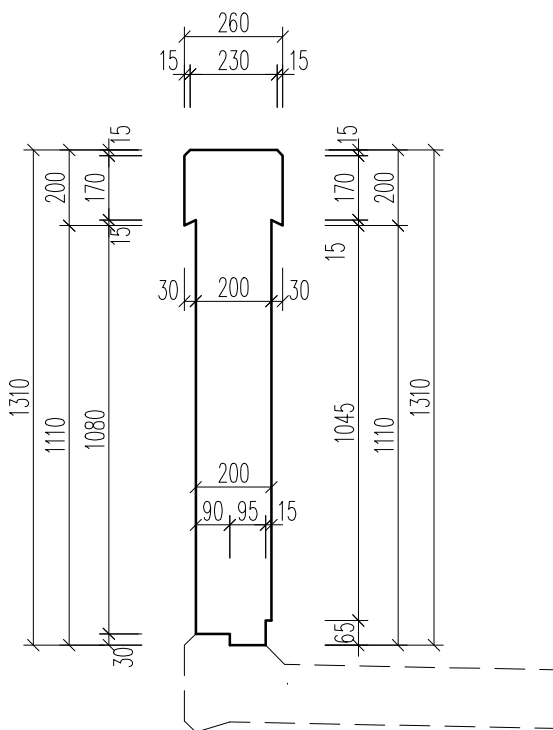

VZOROVÝ PRIEČNY REZ V MIESTE STĹPIKA
M 1:20

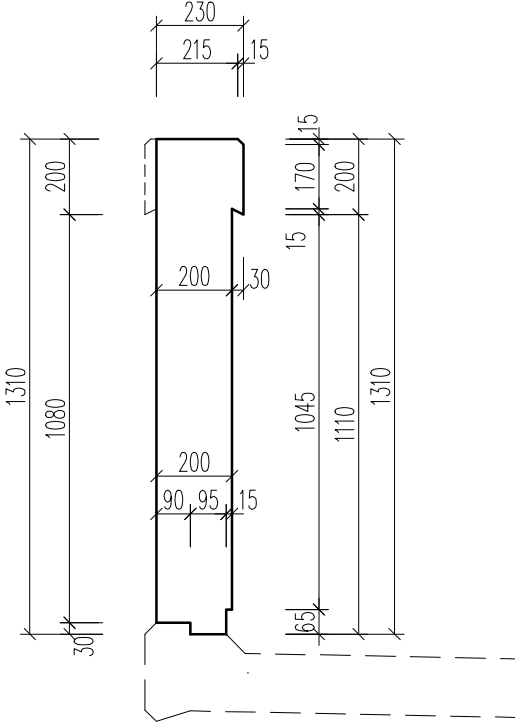

DSP+ DRS

5328-4

VYPRACOVAL ING.M.ČERVENÁN	ZODP.PROJEKTANT ING.S.ŠUSTER	HLINŤ.PROJEKTU	VUIS-MOSTY s. r. o.
KONTROLOVAL ING.S.ŠUSTER	OKRES (OBVOD) STAVBY REVÚCA		
OBJEDNÁVATEL BANSKOBYSŤRICKÝ SAMOSPRÁVNÝ KRAJ, NÁM. SNP č. 23, BANSKÁ BYSTRICA			
ODBERATEL BANSKOBYSŤRICKÁ REGIONÁLNA SPRÁVA CIEST, MAJERSKÁ CESTA 94, BANSKÁ BYSTRICA			
STUPEŇ DSP+DRS			FORMÁT 3 A4
DÁTUM 09.2018			Č.ZÁKAZKY ZoD 1805
MIERKA 1: 20			Č.ARCH. 201805
Č.VÝKRESU			Č.SÚPRAVY
OBJEKT : SO 01 – MOST 5328–4			14
VÝKRES TVARU ZÁBRADLIA			