


PÔDORYS
M 1:200

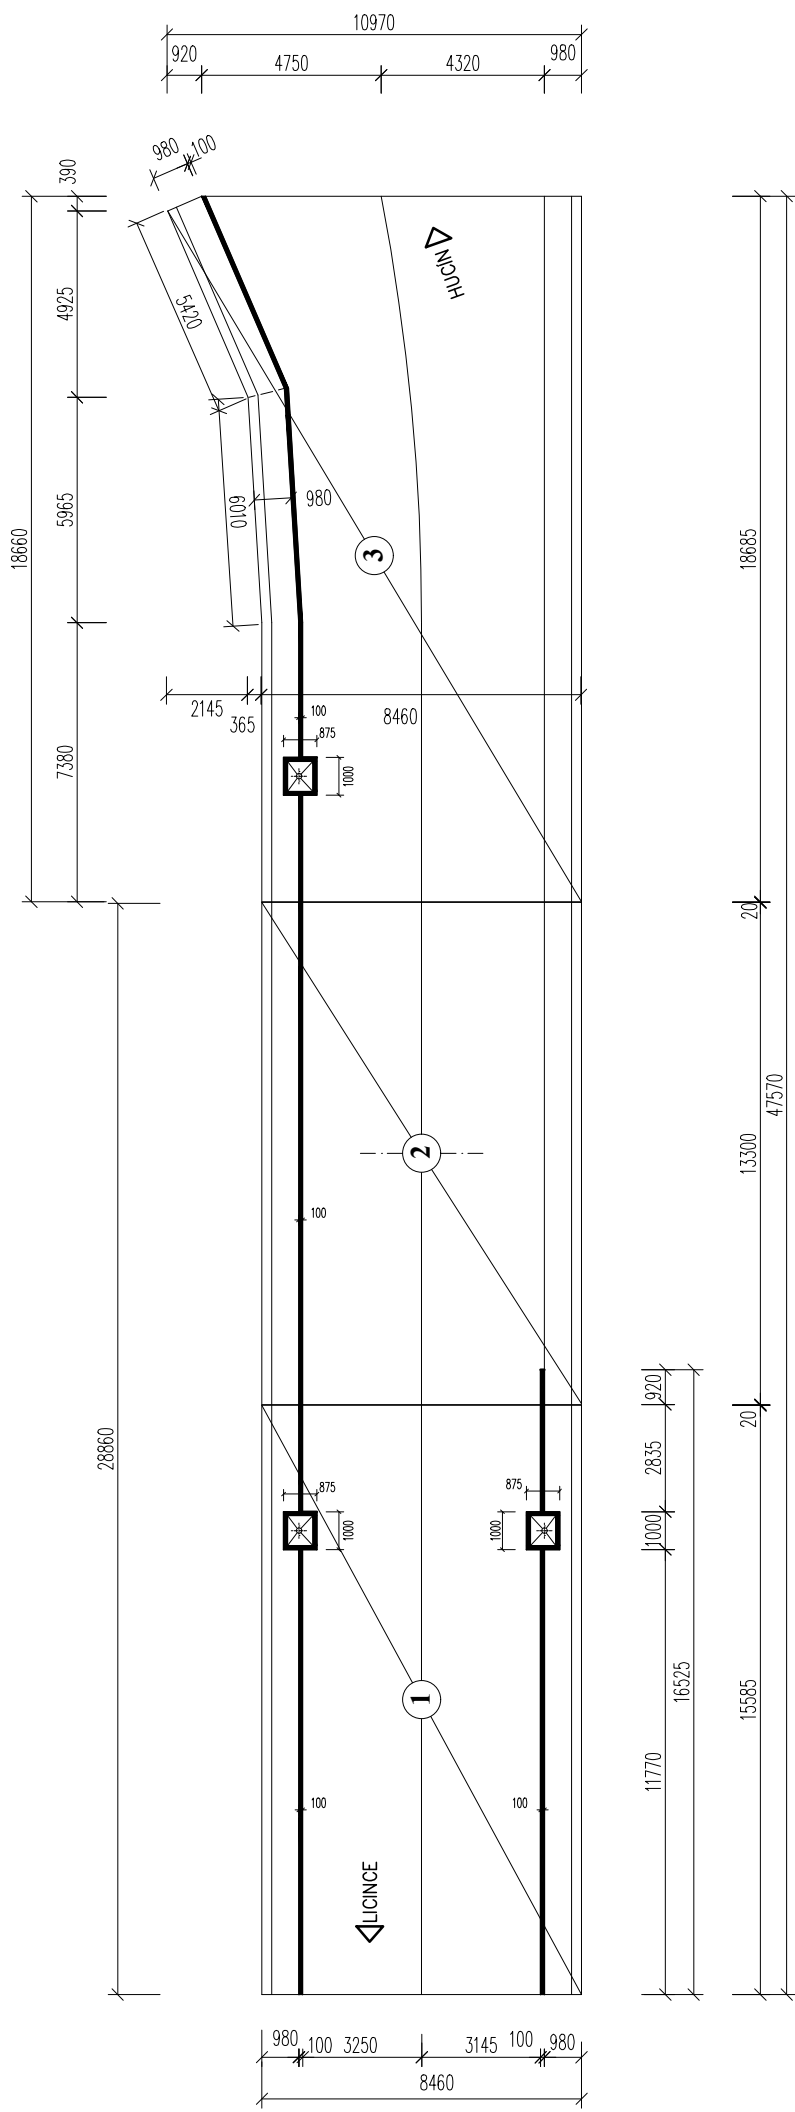

DSP+ DRS

5328-4

VYPRACOVAL ING.M.ČERVEŇAN	ZODP.PROJEKTANT ING.S.ŠUSTER	HL.INŽ.PROJEKTU	<div>VUIS-MOSTY</div> <div>S. R. O.</div> <div>851 01 Bratislava Gogoľova 18</div>	
KONTROLOVAL ING.S.ŠUSTER	OKRES (OBVOD) STAVBY REVÚCA			
OBJEDNÁVATEL BANSKOBYSTRICKÝ SAMOSPRÁVNÝ KRAJ, NÁM. SNP č. 23, BANSKÁ BYSTRICA				
ODBERATEL BANSKOBYSTRICKÁ REGIONÁLNA SPRÁVA CIEST, MAJERSKÁ CESTA 94, BANSKÁ BYSTRICA			STUPEŇ DSP+DRS	FORMÁT 2 A4
<div>MOST NA CESTE III/5328 ev.č. 05328-4 HUCÍN</div> <div>OBJEKT : SO 01 – MOST 5328–4</div> <div>DRENÁŽNY BETÓN</div>			DÁTUM 09.2018	Č.ZÁKAZKY ZoD 1805
			MIERKA 1: 100	Č.ARCH. 201805
			Č.VÝKRESU	Č.SÚPRAVY
			19	