



# SITUAČNÍ VÝKRES ŠIRŠÍCH VZTAHŮ

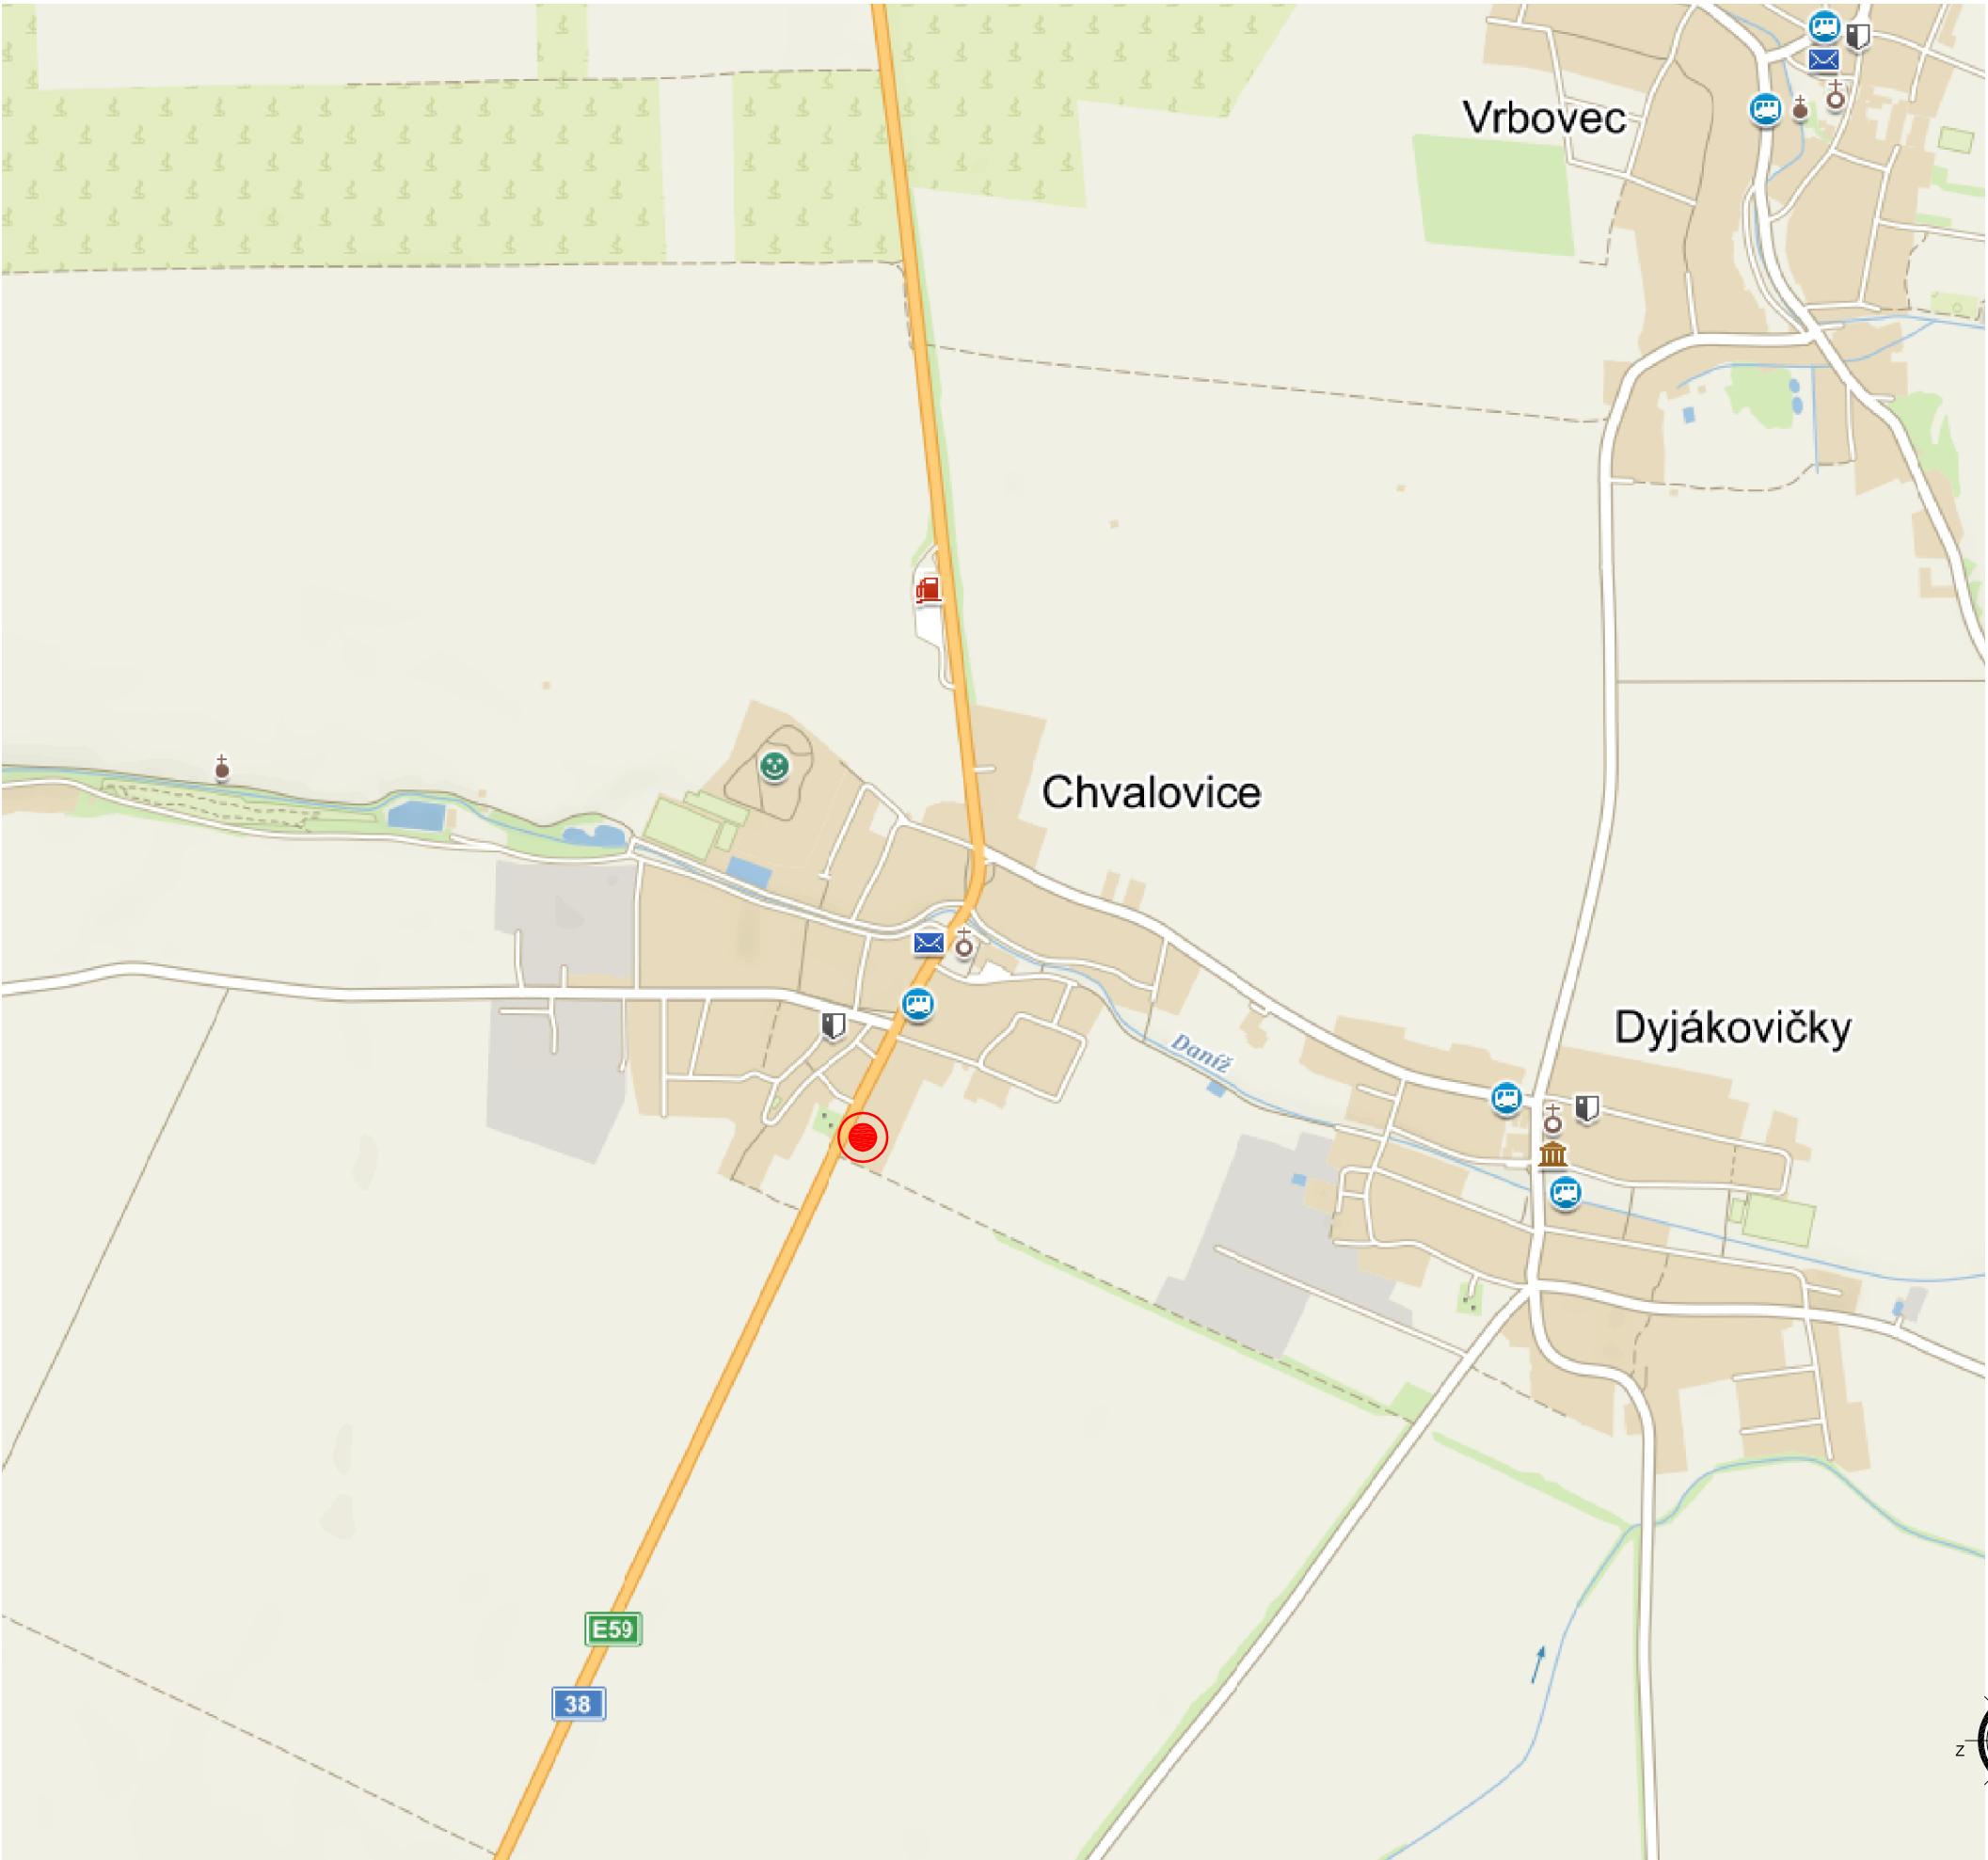

## LEGENDA

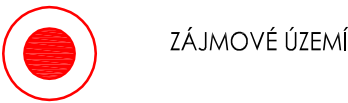

Kraj:	Jihomoravský	Typy parcel:	KN
Okres:	CZ0647 Znojmo		
Obec:	Chvalovice [594172]		
Katastr.území:	Chvalovice [655287]		

±0,000 = 225,390 m.n.m.

STAVEBNÍ ÚPRAVY, PŘÍSTAVBA OBJEKTU NOVOSTAVBA PŘÍSTŘEŠKU			
ČÁST	C. SITUACE STAVBY	MÍSTO	Chvalovice
		OBJEDNATEL	Obec Chvalovice
DÍL	Architektonicko-stavební	KRESLIL	Ing. Roman Zvěřina
		STUPEŇ	DPS
OBJEKT	SO01 HLAVNÍ OBJEKT SO02 PŘÍSTŘEŠEK	MĚŘÍTKO	1:5000
		Č.ZAK.	20_01
		VYDÁNO	9.8.2022
		REVIZE	-
NÁZEV VÝKRESU	SITUAČNÍ VÝKRES ŠIRŠÍCH VZTAHŮ	Č.PARÉ 1	Č.V. C.01