



AT (1:5)

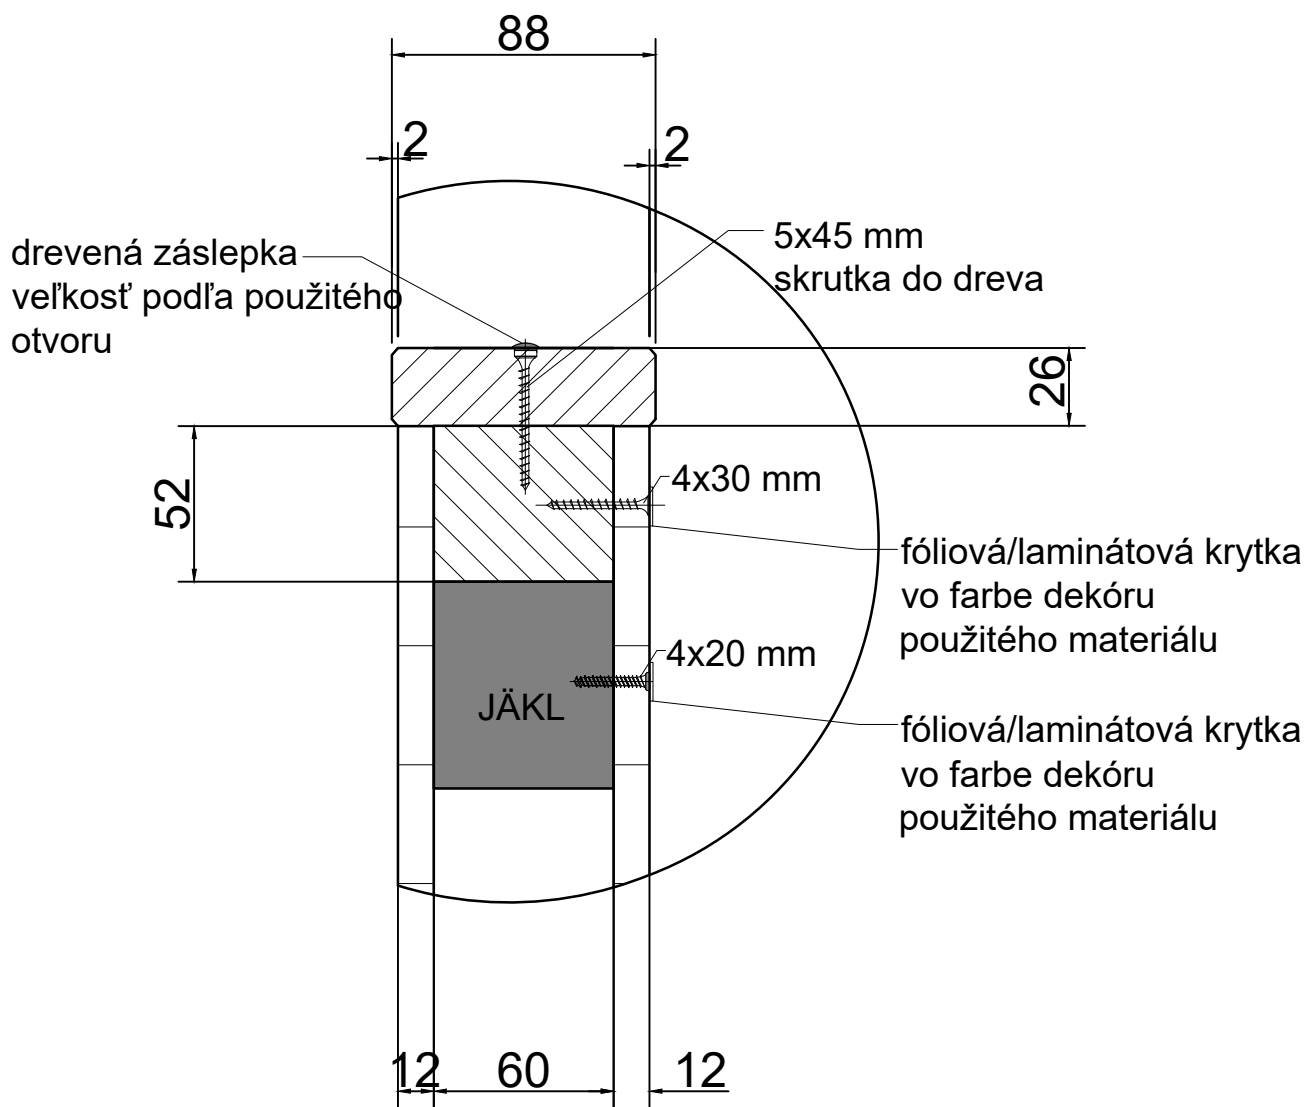

D (1 : 5)

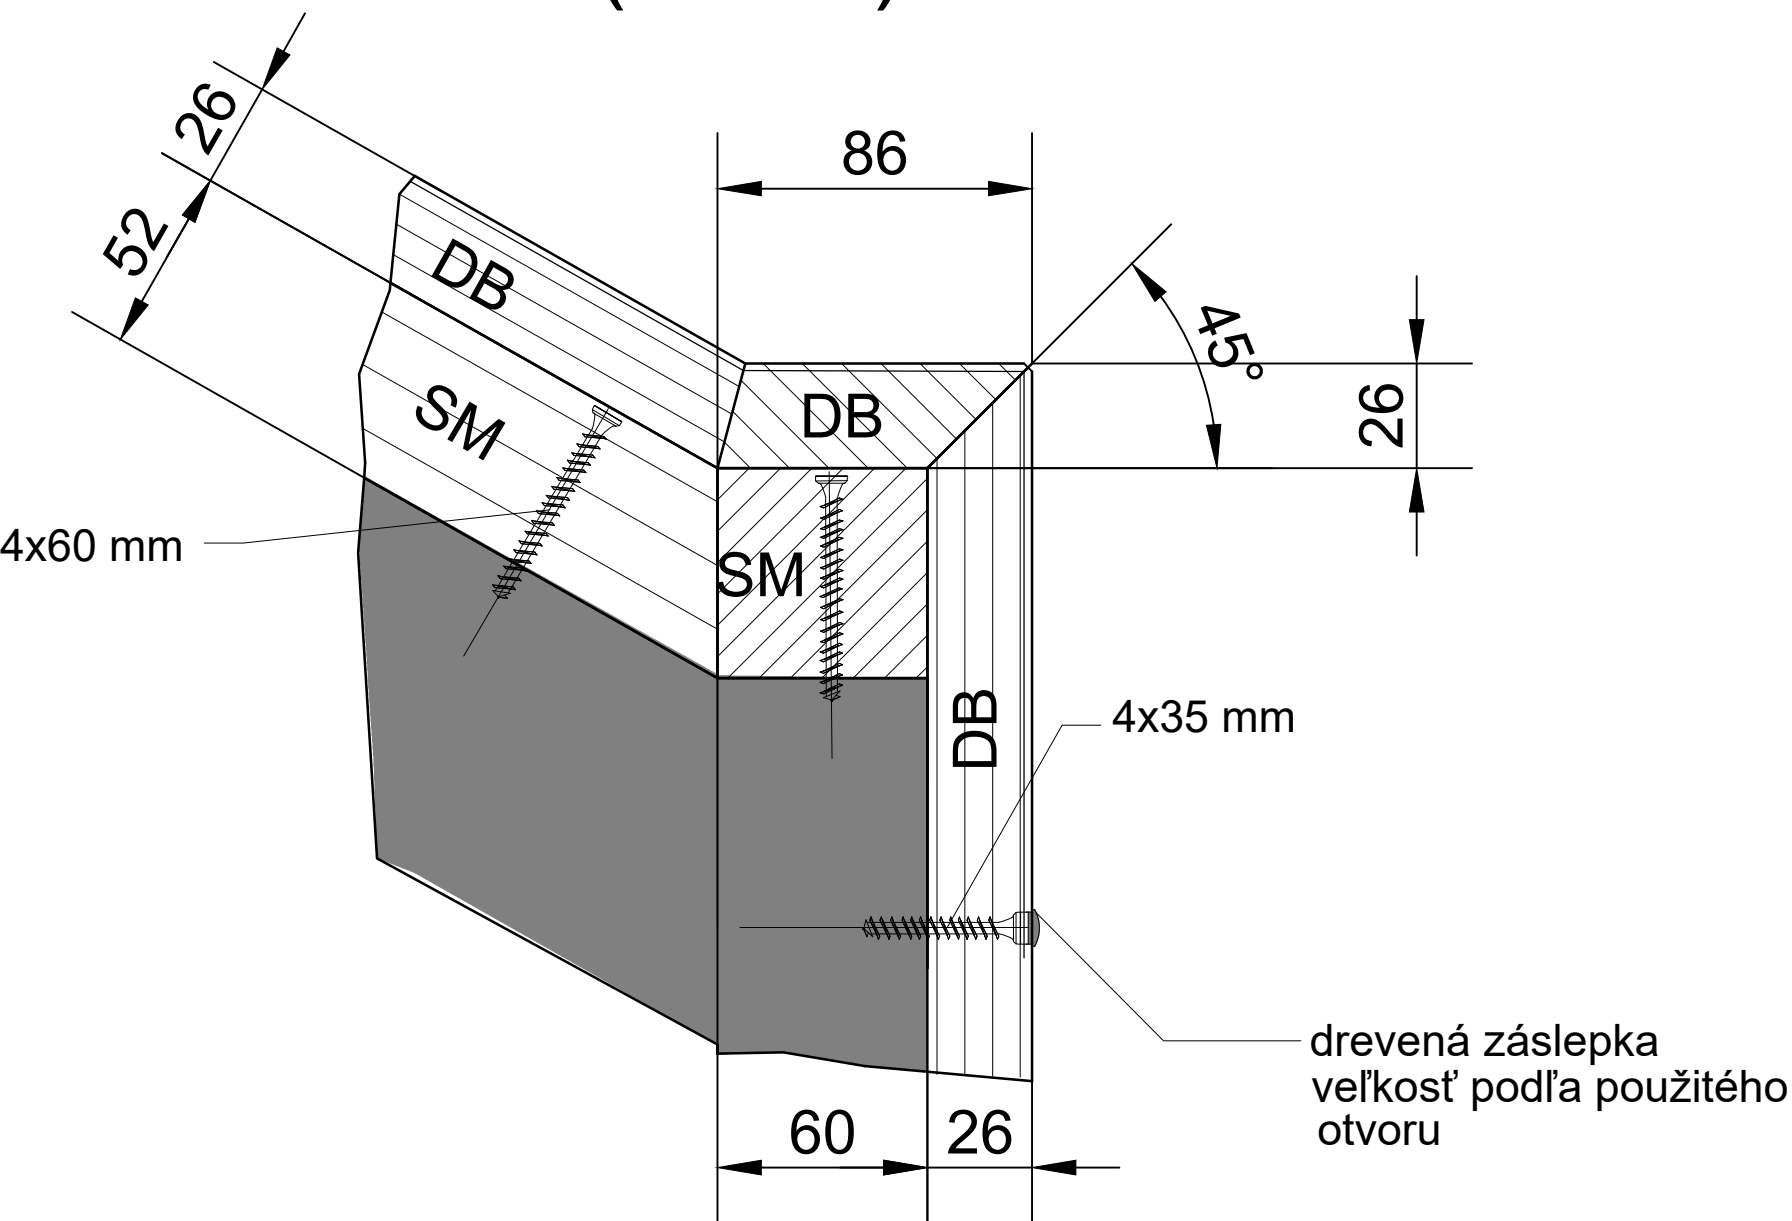

<https://www.ason-vala.cz/Drevena-zatka-krytka-15mm-DUB-d125.htm>

VYPRACOVAL	PROJEKT	DÁTUM	Referát investícií pre študentské domovy Rektorát Univerzita Komenského v Bratislave	
RIŠD	Výmena nábytku na izbách VŠML Štúra Mlýny - UK Bratislava, Blok C a E	24. 6. 2022		
POLOŽKA: DETAIL UCHYTENIA OBLOŽENIA SCHODISKOVÝCH RAMIEN			Č. VÝKRESU	MIERKA
			D2	1 : 5