

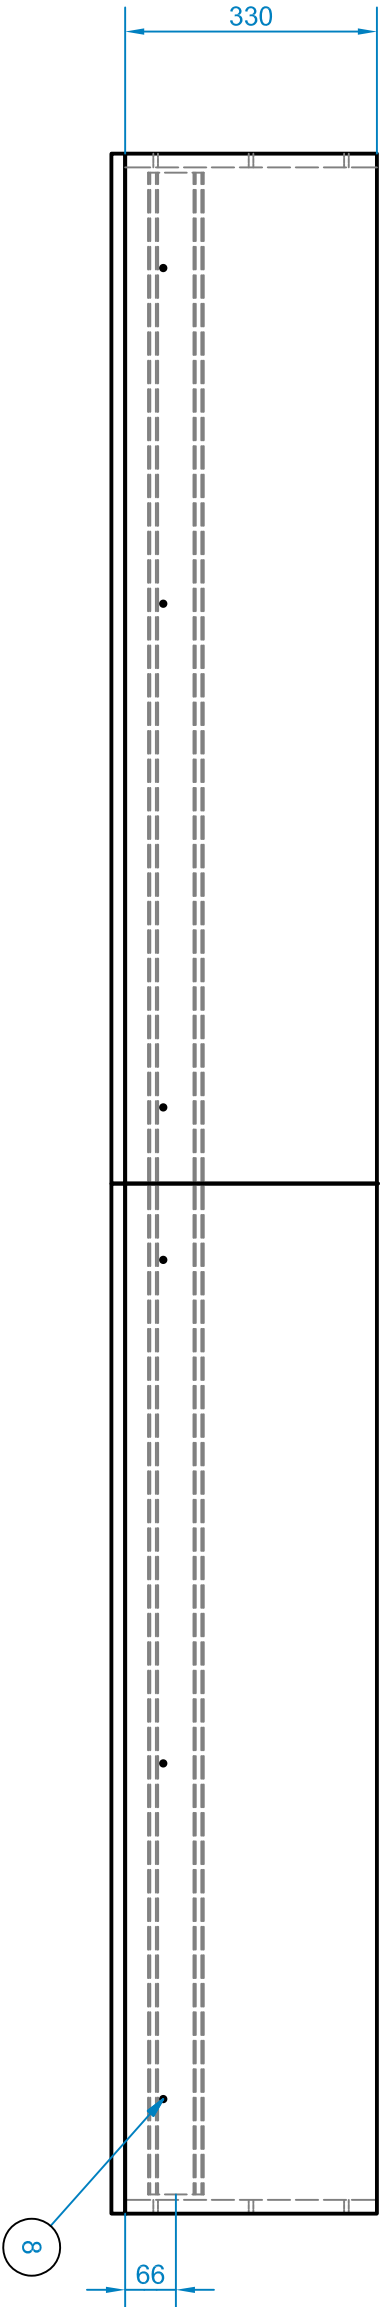
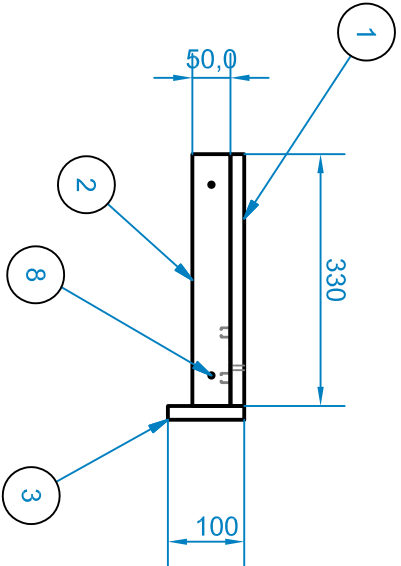
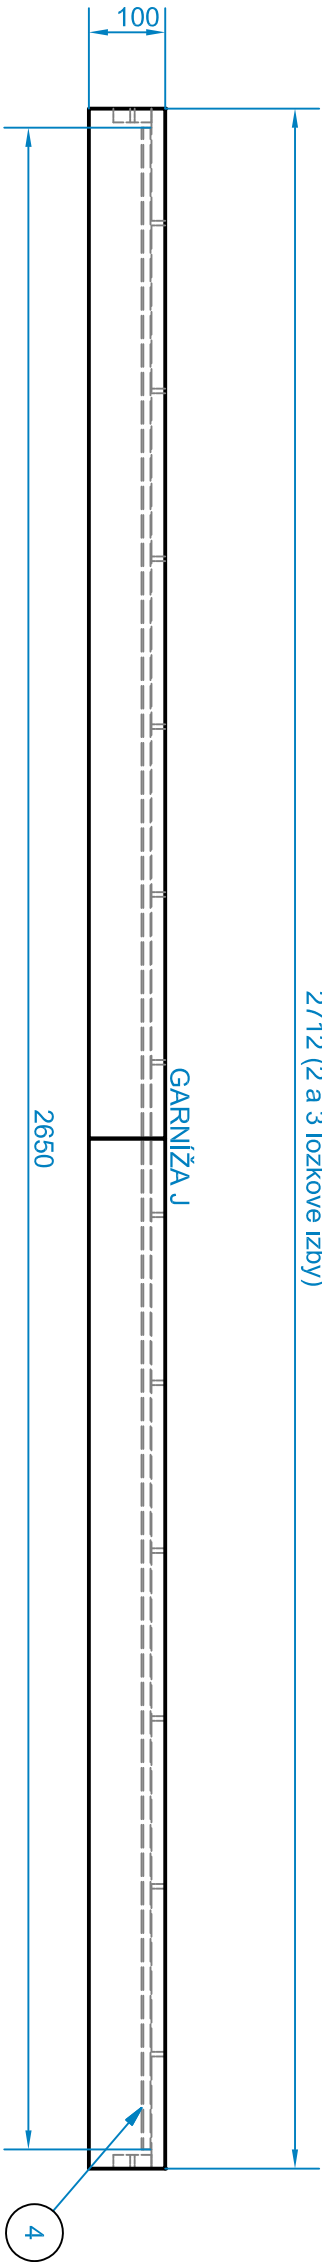



2712 (2 a 3 lôžkové izby)

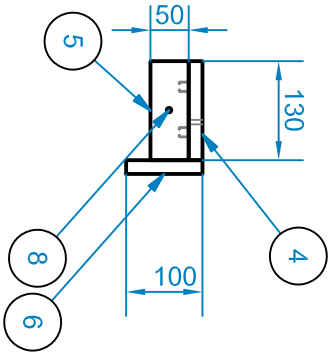


1987 7x / 1812 7x (1 lôžkové izby)

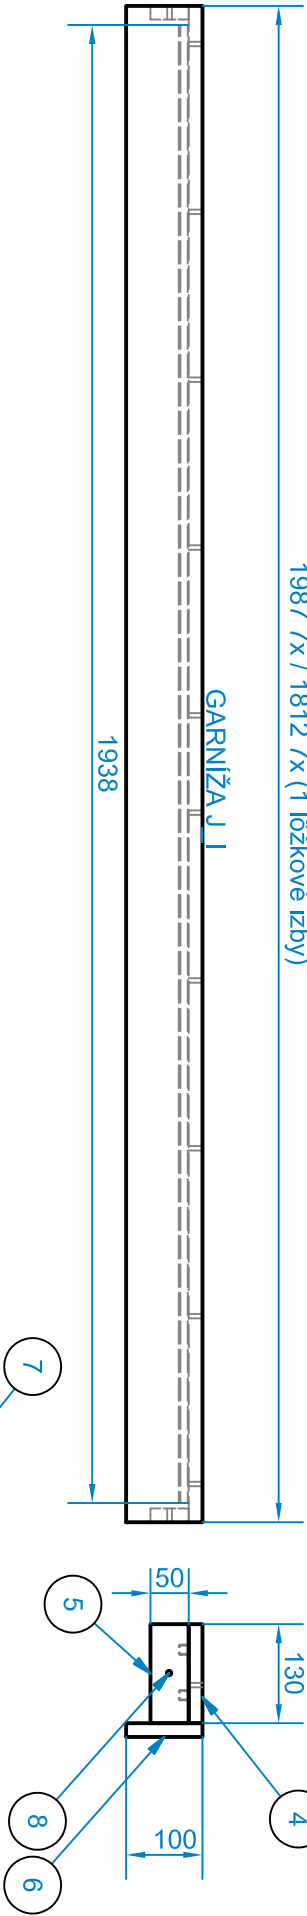

Y-Y (1 : 10)

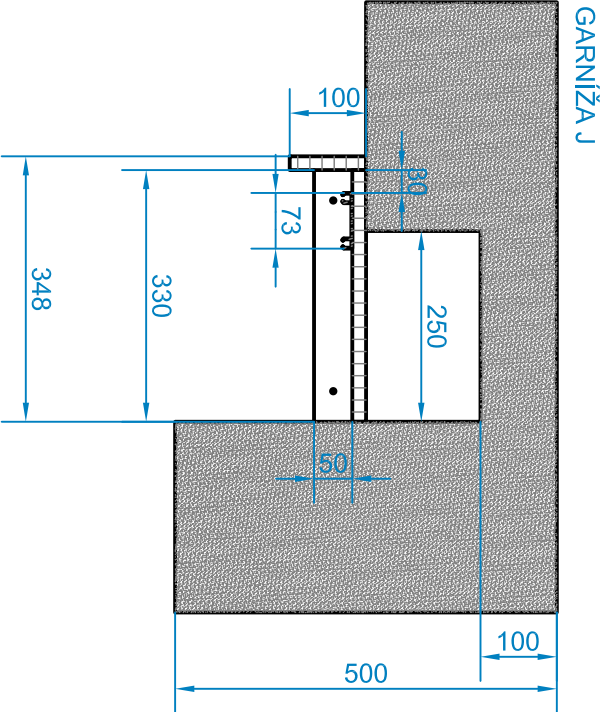

AA-AA (1 : 10)

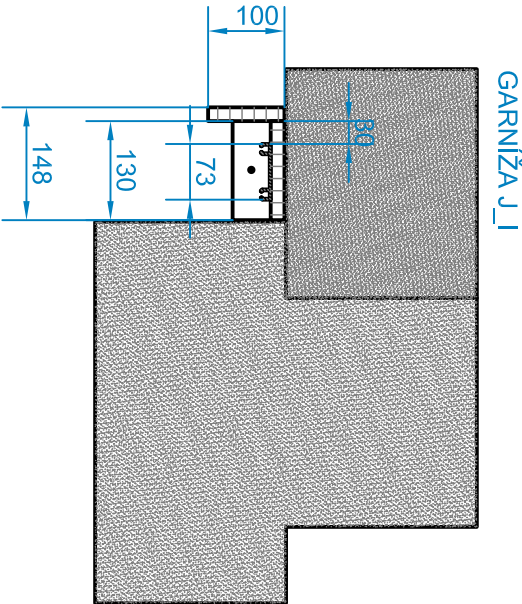

GARNIŽA J

KUSOVNÍK				TABULKA 015
POZÍCIA	KS	NÁZOV		
1	2	J_I_01	M02/H03	
2	2	J_I_02	M02/H03	
3	2	J_I_03	M02/H03+ H04 spodná hr.	
4	1	STROPNA_KOLAJNICA	K19	
8	10	HMOŽDINA	K15	

GARNIŽA J_I

KUSOVNÍK				TABULKA 015
POZÍCIA	KS	NÁZOV		
4	1	J_I_01	M02/H03	
5	2	J_I_02	M02/H03	
6	1	J_I_03	M02/H03+ H04 spodná hr.	
7	1	STROPNA_KOLAJNICA	K19	
8	6	HMOŽDINA	K15	

Výkres neslúži ako výrobná dokumentácia, ale ako podklad na verejné obstarávanie!
Všetky rozmery nutné premerať na stavbe!

VYPRÁCOVAL	PROJEKT	DATUM	KDNI DF TU vo Zvolene T.G. Masaryka 24 Zvolen		
Mgr. art. Júlia Kaššierová, Arch. RISD	Výmena nábytku na izbach VŠML: Štúra Mýtny - UK Bratislava, Blok M	6. 2. 2023	Č. VYKRESU	MIERKA	
POLOŽKA: J - 2 lôžkové izby POLOŽKA: J_I - 1 lôžkové izby GARNIŽE blok M-J 51 ks, J_I 12 ks			33/33 A3	1 : 10	