




Rez A-A

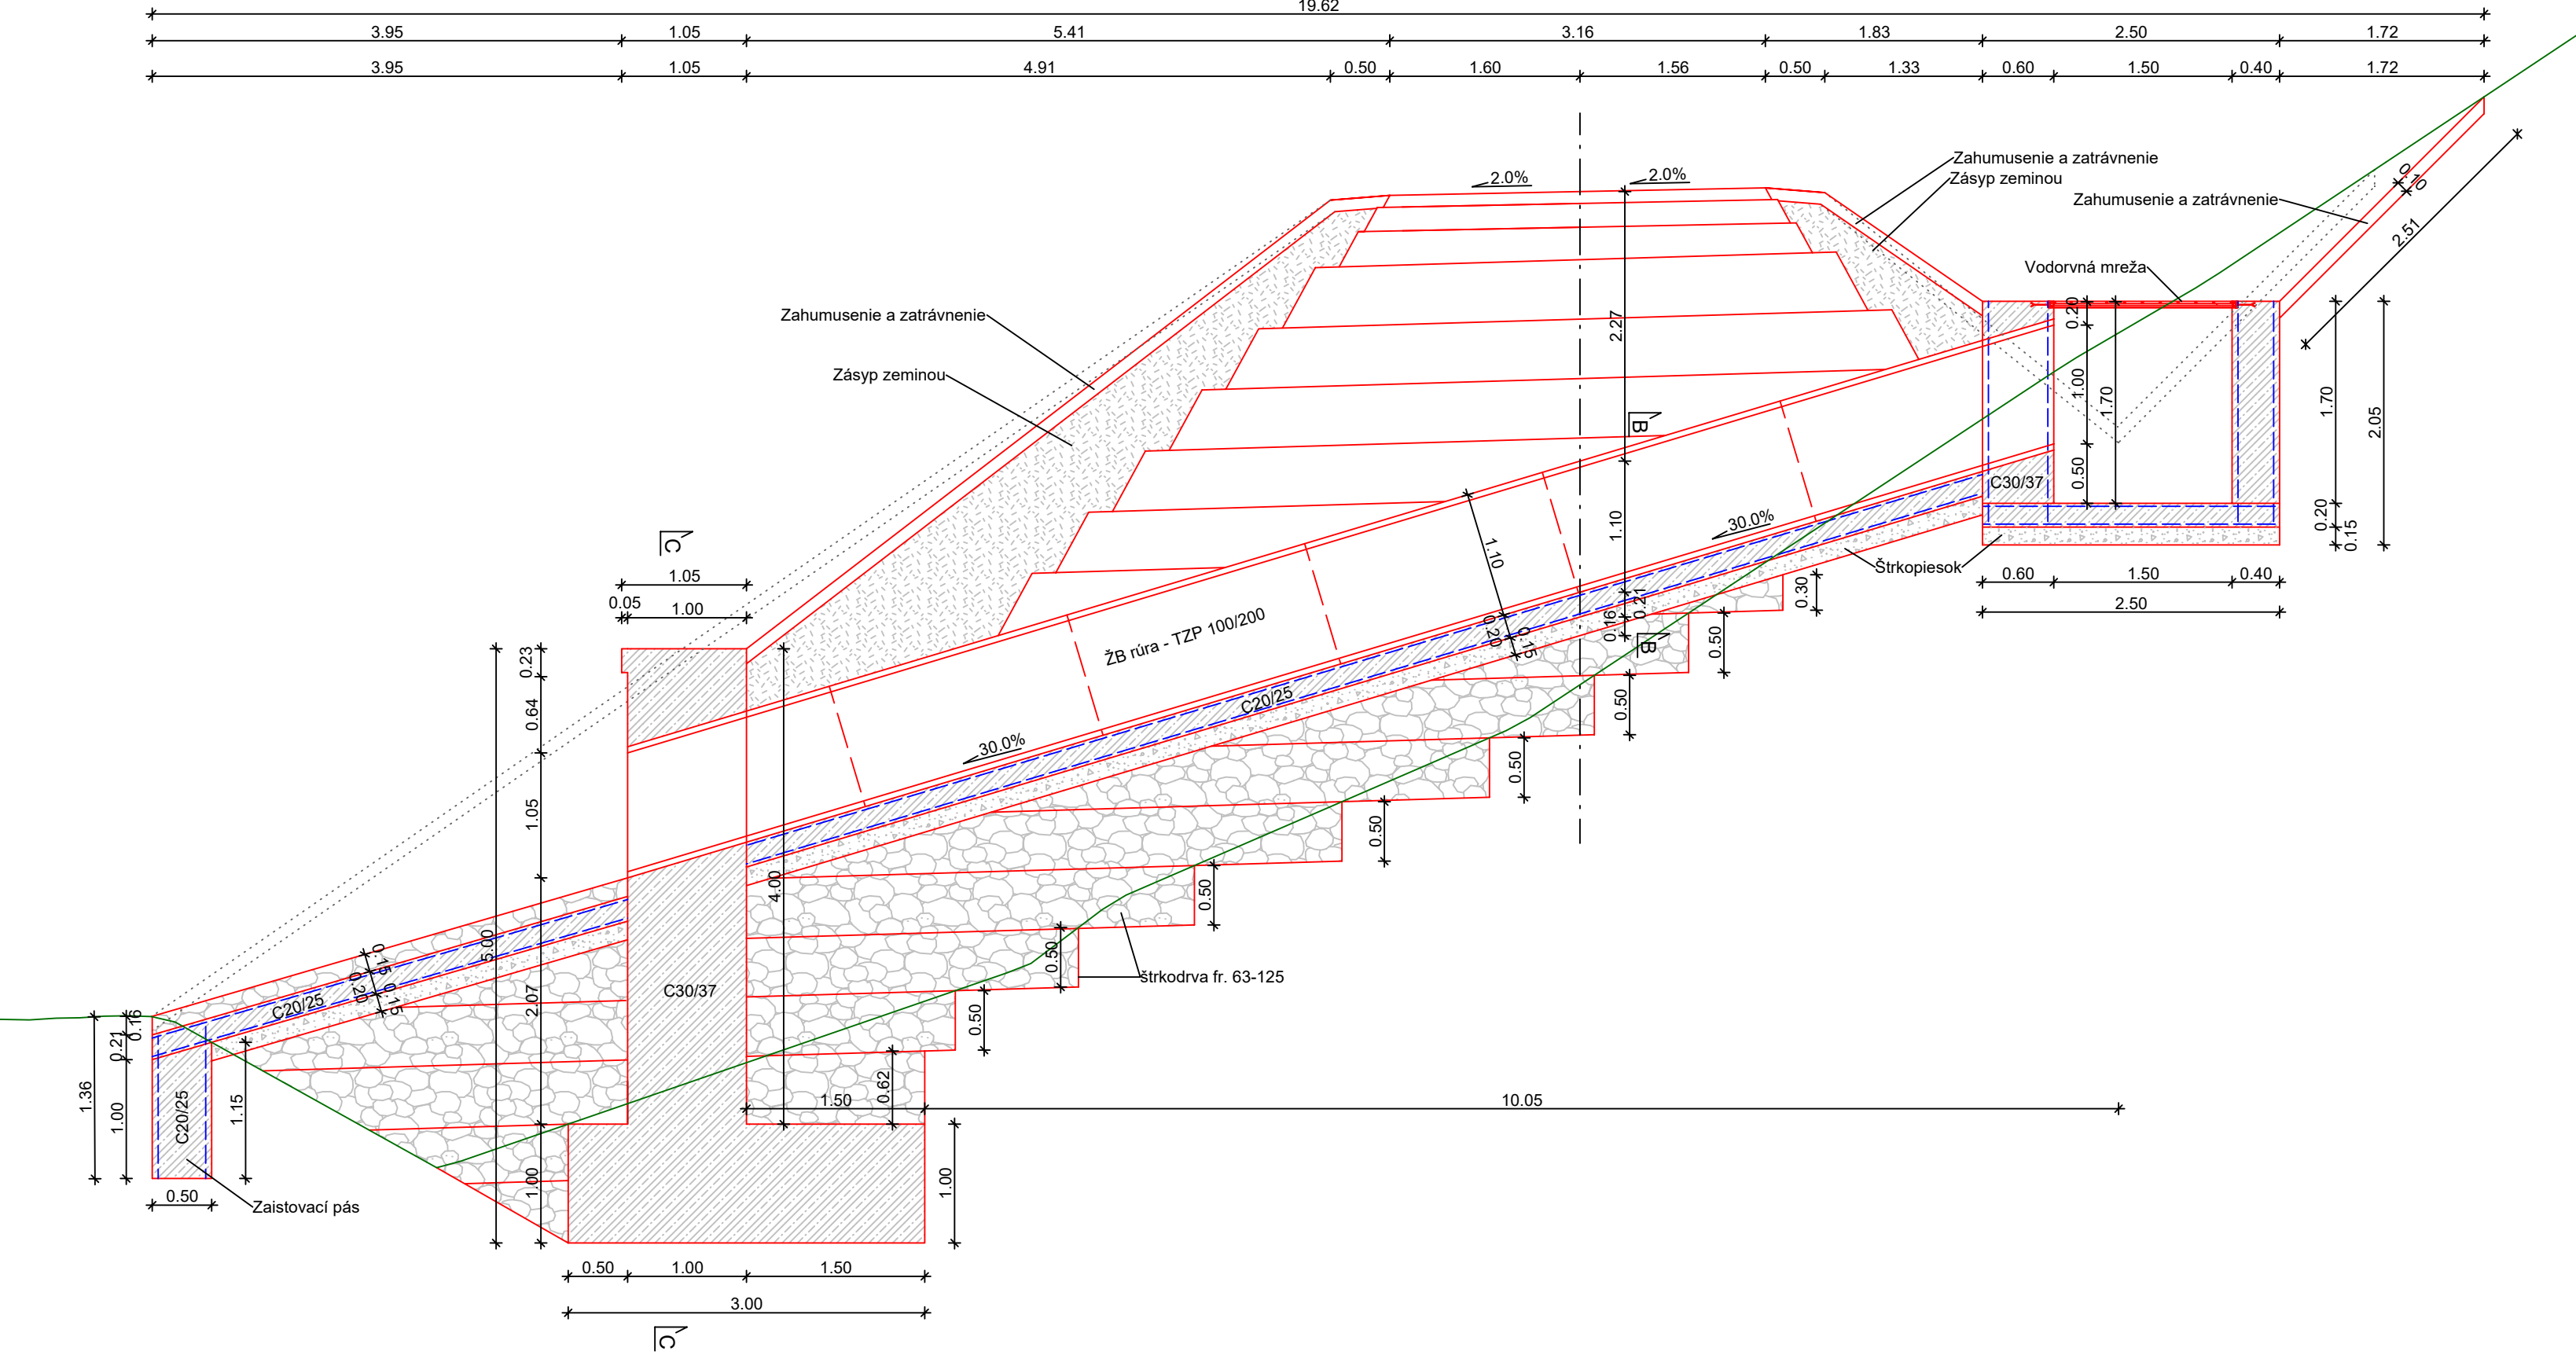


Kalová jama

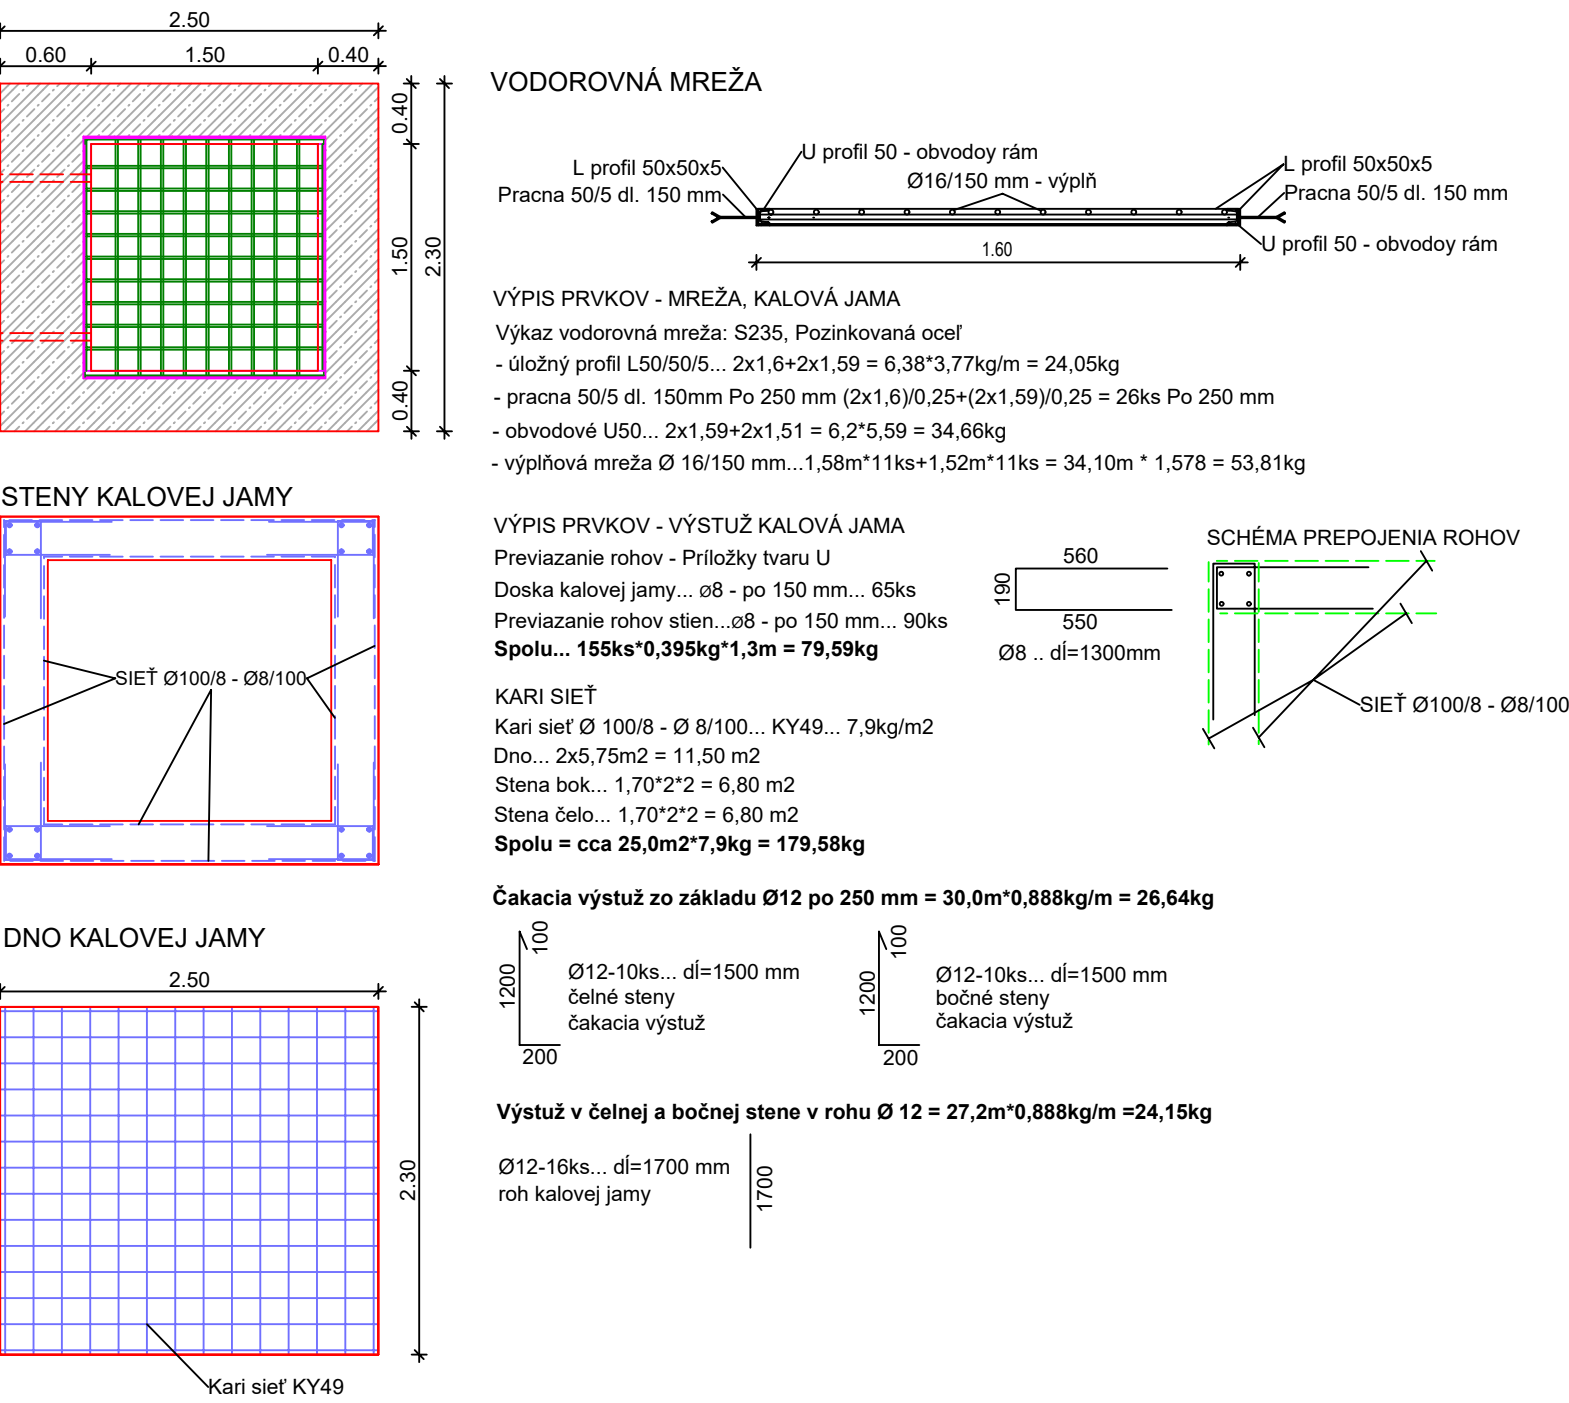

REZ B-B

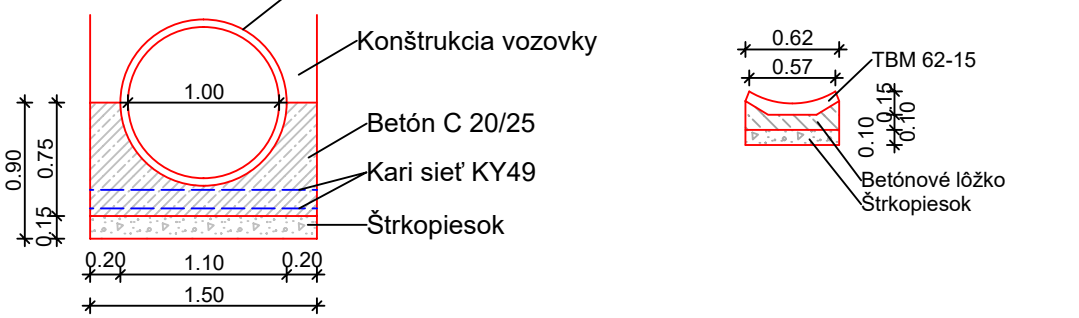

REZ C-C

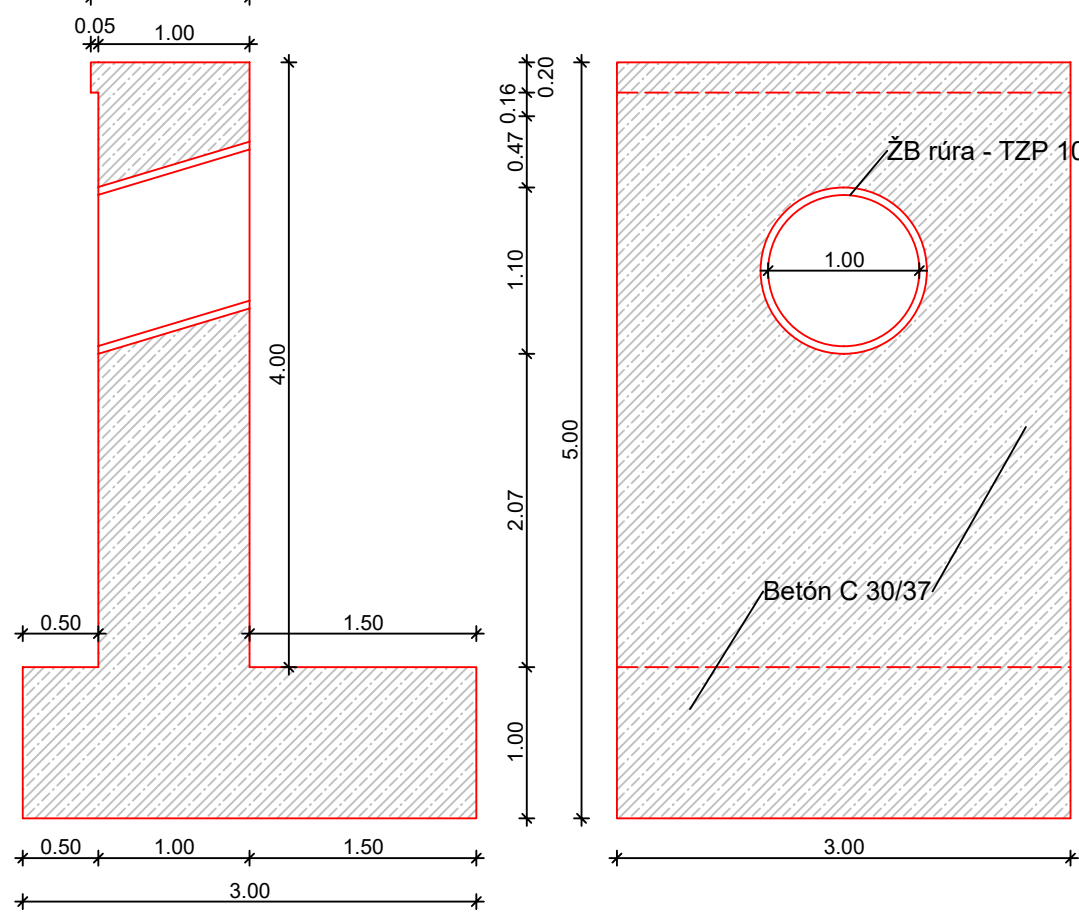

Poznámka: vtok / výtok, kalovú jamu prispôbiť skutočnému stavu.

Hlavný inžinier projektu Ing. Peter Mareta	Autorizovaný Ing. Ing. Peter Mareta	Vypracoval: Ing. Juraj Ondriaga	Objednávateľ PD: Pozemkové spoločenstvo Hutirová Býty 2106/28,026 01 Dolný Kubín	Miesto stavby: k.ú. Zázrivá
Názov stavby: Lesná cesta Zázrivá - Hutirova, vetva 4				Dátum: 02/2023
Objekt: Obsah výkresu : Priepust č.7				Stupeň: DSP
MARETTA projekt, Tatliaková 1, 026 01 Dolný Kubín				Zák. č.: 1332/23/M
tel.: 043/5864 169				Mierka: 1:50
				Číslo Výkresu: 15