CHARAKTERISTICKÉ PRIEČNE REZY PF33–63
M 1:100

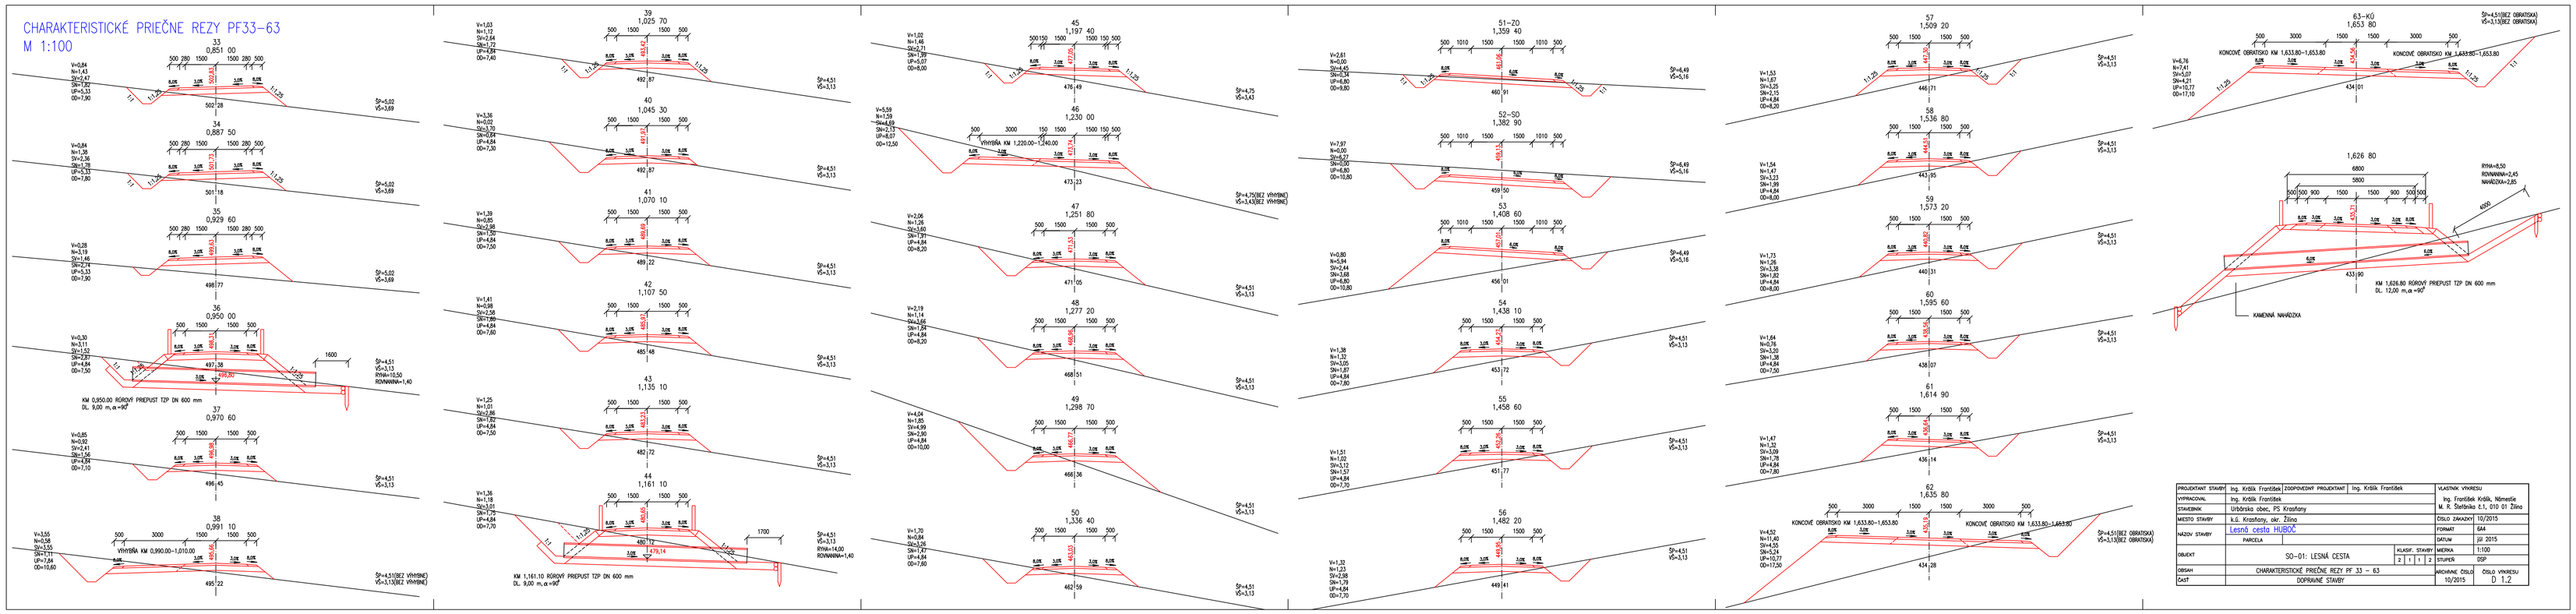

PROJEKTANT STAVBY	Ing. Kvšša Františšek	ZODPOVEDNÝ PROJEKTANT	Ing. Kvšša Františšek	VLASTNÍK VÝKRESU	
VYPRACOVAL	Ing. Kvšša Františšek			Ing. Františšek Kvšša, Námestie M. R. Štefšánika č.1, 010 01 Žilina	
STAVEBNÍK	Urbšárska obec, PS Krasňany				
MIESTO STAVBY	k.ú. Krasňany, okr. Žilina			ČÍSLO ZAKÁZKY	10/2015
NÁZOV STAVBY	Lesná cesta HUBOK			FORMÁT	A4
OBJEKT	PARCELA			DÁTUM	júl 2015
	SO-01: LESNÁ CESTA	KLASIF. STAVBY	MIERKA	1:100	
		2 1 1 2		ZIP	
OBSAH	CHARAKTERISTICKÉ PRIEČNE REZY PF 33 – 63			ARCHÍVNE ČÍSLO	ČÍSLO VÝKRESU
ČASŤ	DOPRAVNÉ STAVBY			10/2015	D 1.2