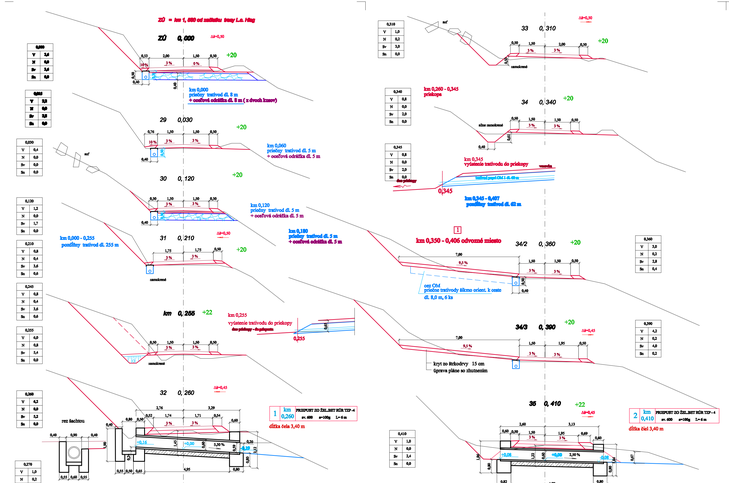

Zodpovedný projektant	Ing. Štefan Hlgoš	Vypracoval	Ing. Štefan Hlgoš	LESEL, s.r.o. Lúčna 3 044 42 Rozhanovce
Mierka	b.š. Revúca	Okres	Revúca	
Stavebník	Mestské lesy Revúca, spol. s.r.o, Šafárikova 1, 050 01 Revúca			Č. zákazky: LS2023
Stavba	Lesná cesta Hlag - rekonštrukcia, 1. etapa			Dátum: Február 2023
				Mierka: 1:100
Objekt	Cesta			Formát: 0 A4
Obsah	PRIEČNE REZY			Seda 6.