
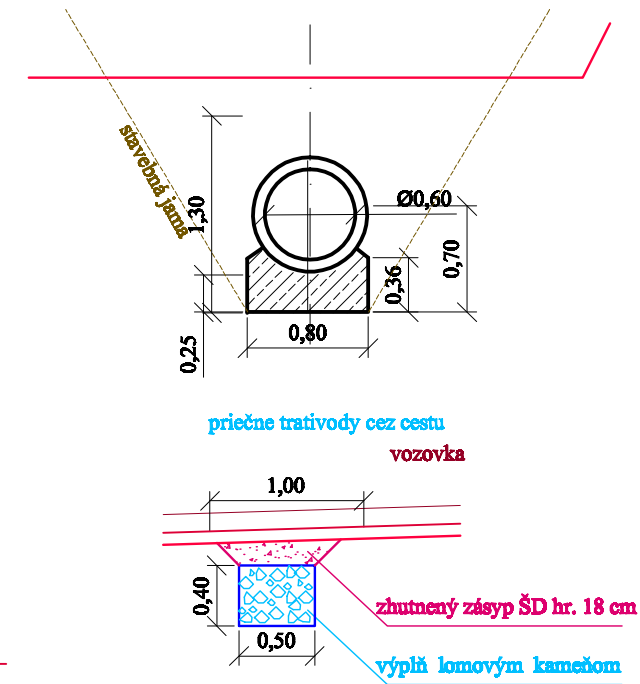
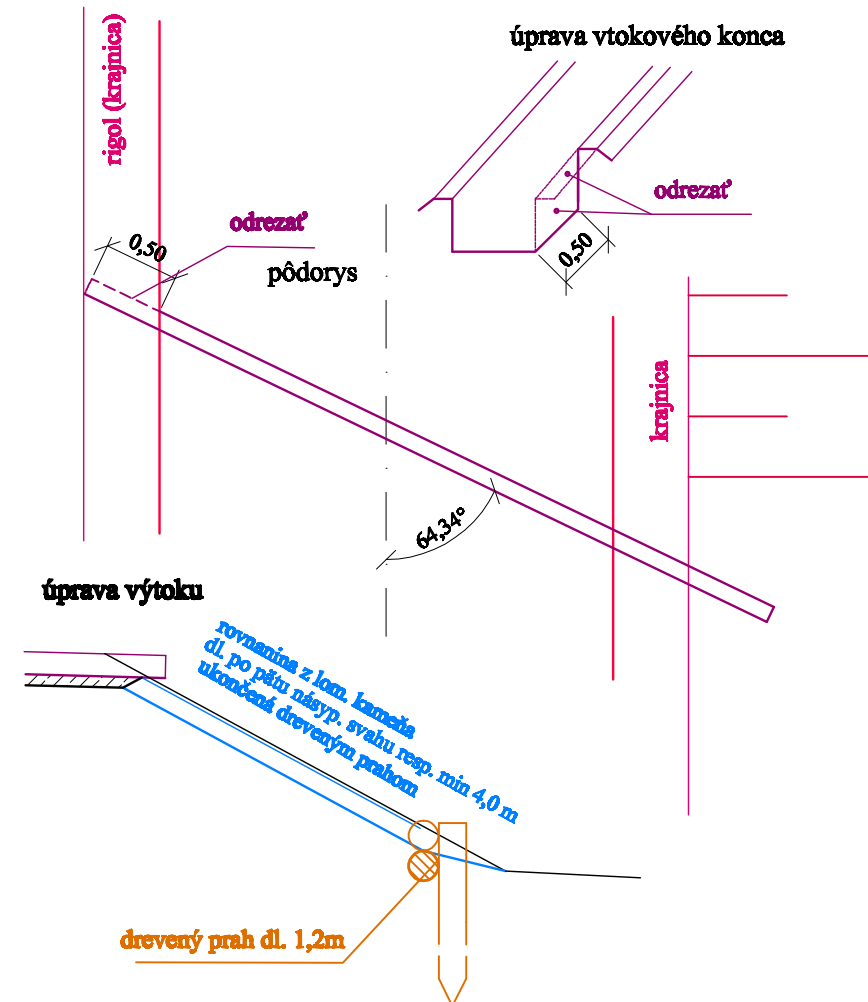
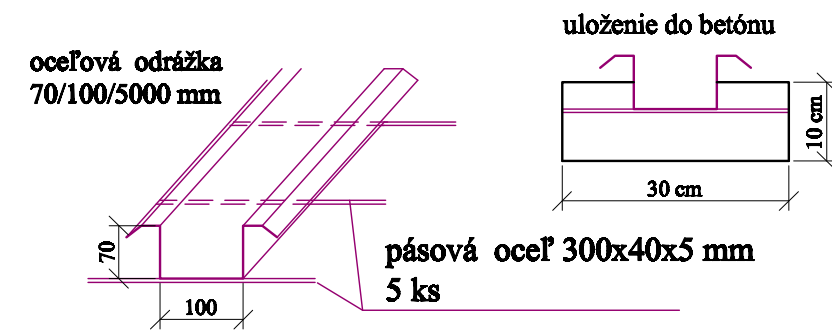
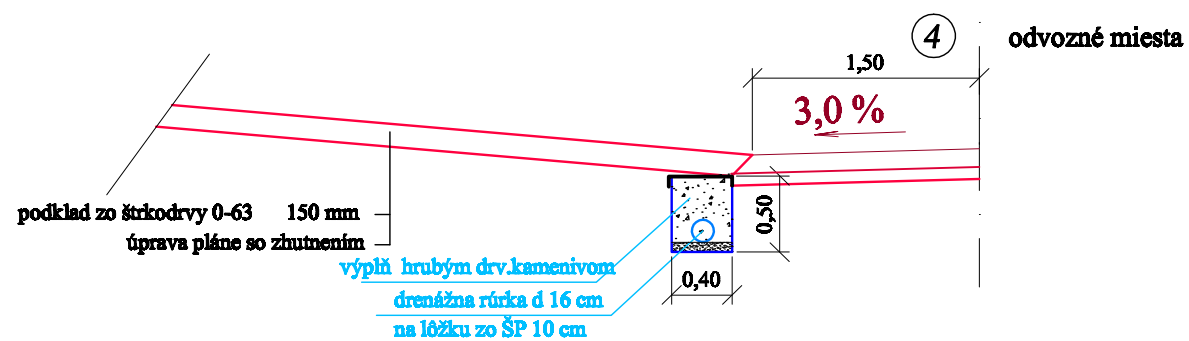
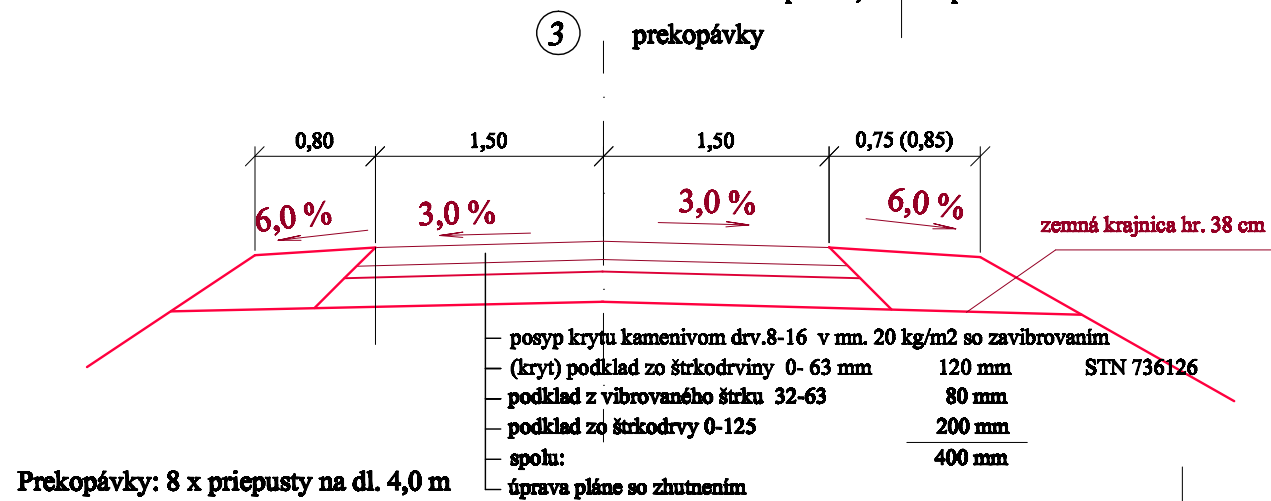
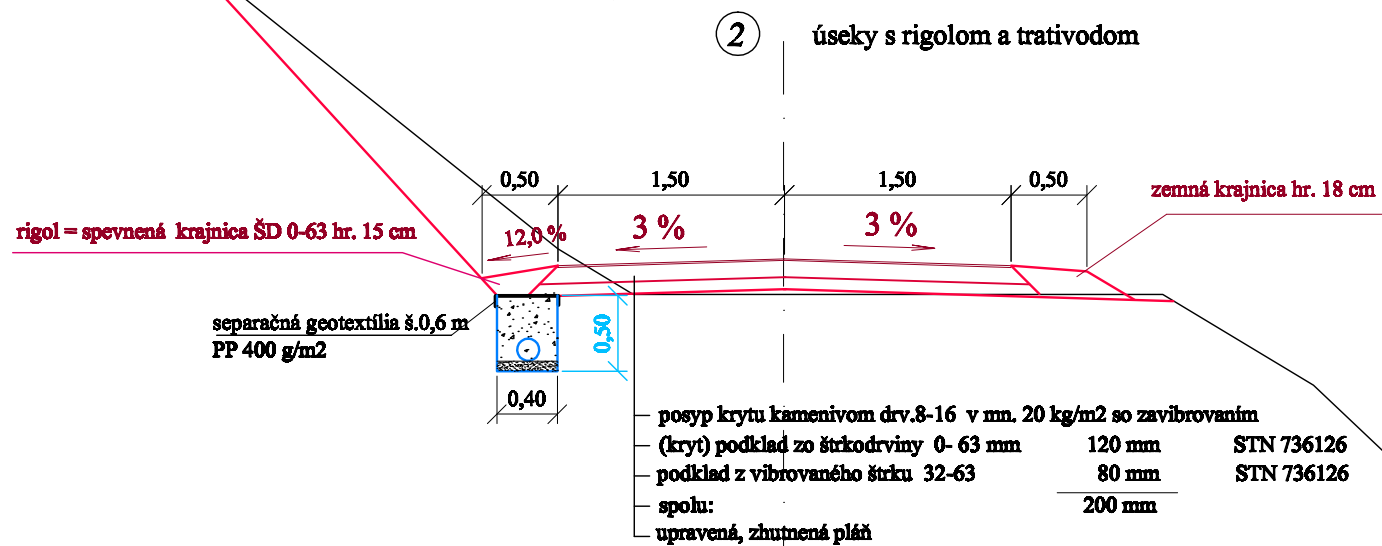


Trieda podľa STN 736108 : 2L 4,0/30

uloženie žel. bet. rúr 60/250

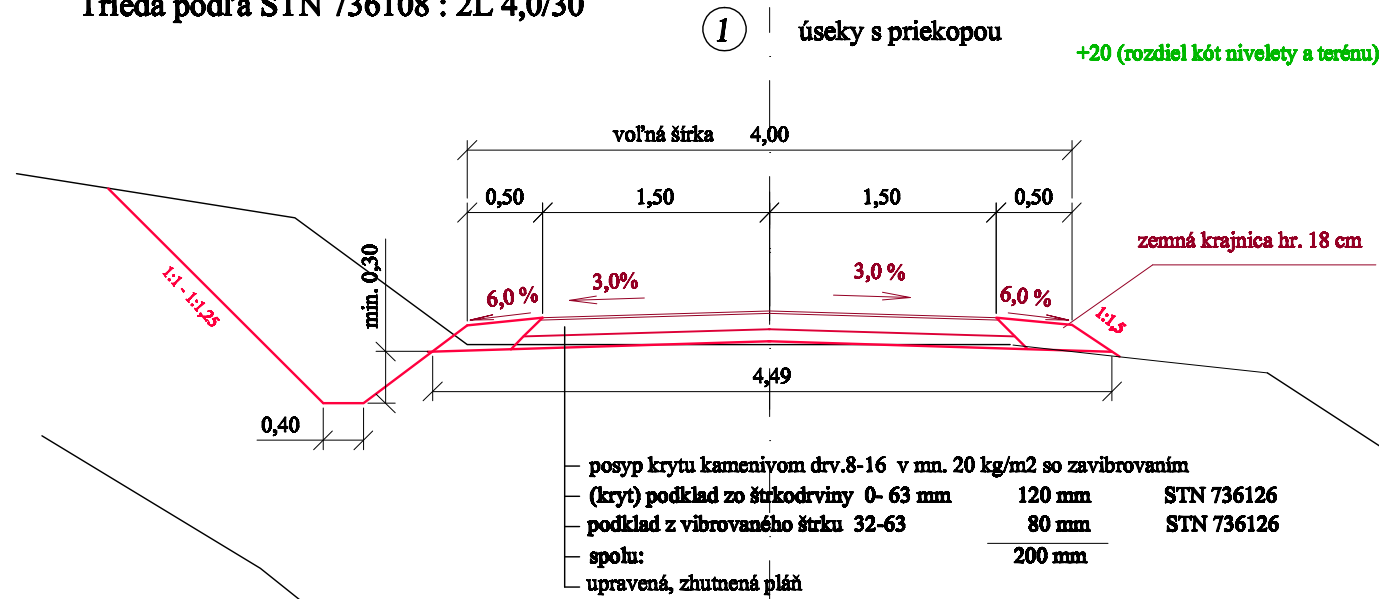

| | | | | | |
|-----------------------|---|------------|--------------------|---|--------------|
| Zodpovedný projektant | Ing. Štefan Biľoší | Vypracoval | Ing. Štefan Biľoší | LESEL, s.r.o. Lúčna 3 044 42 Rozhanovce | |
| Miesto | k.ú . Revúca | Okres | Revúca | | |
| Stavebník | Mostiské lesy Revúca, spol. s r.o, Šafárikova 1, 050 01 Revúca | | | Č. zákazky | L23053 |
| Stavba | Lesná cesta Hlag - rekonštrukcia, 1. etapa kód JKSO: 822 29 22 | | | Dátum | Február 2023 |
| | | | | Mierka | 1:50 |
| Objekt | Cesta | | | Formát | 2 A4 |
| Obsah | VZOROVÉ PRIEBČNE REZY | | | Sada č. | |