



KATASTRÁLNA MAPA

M 1:1000

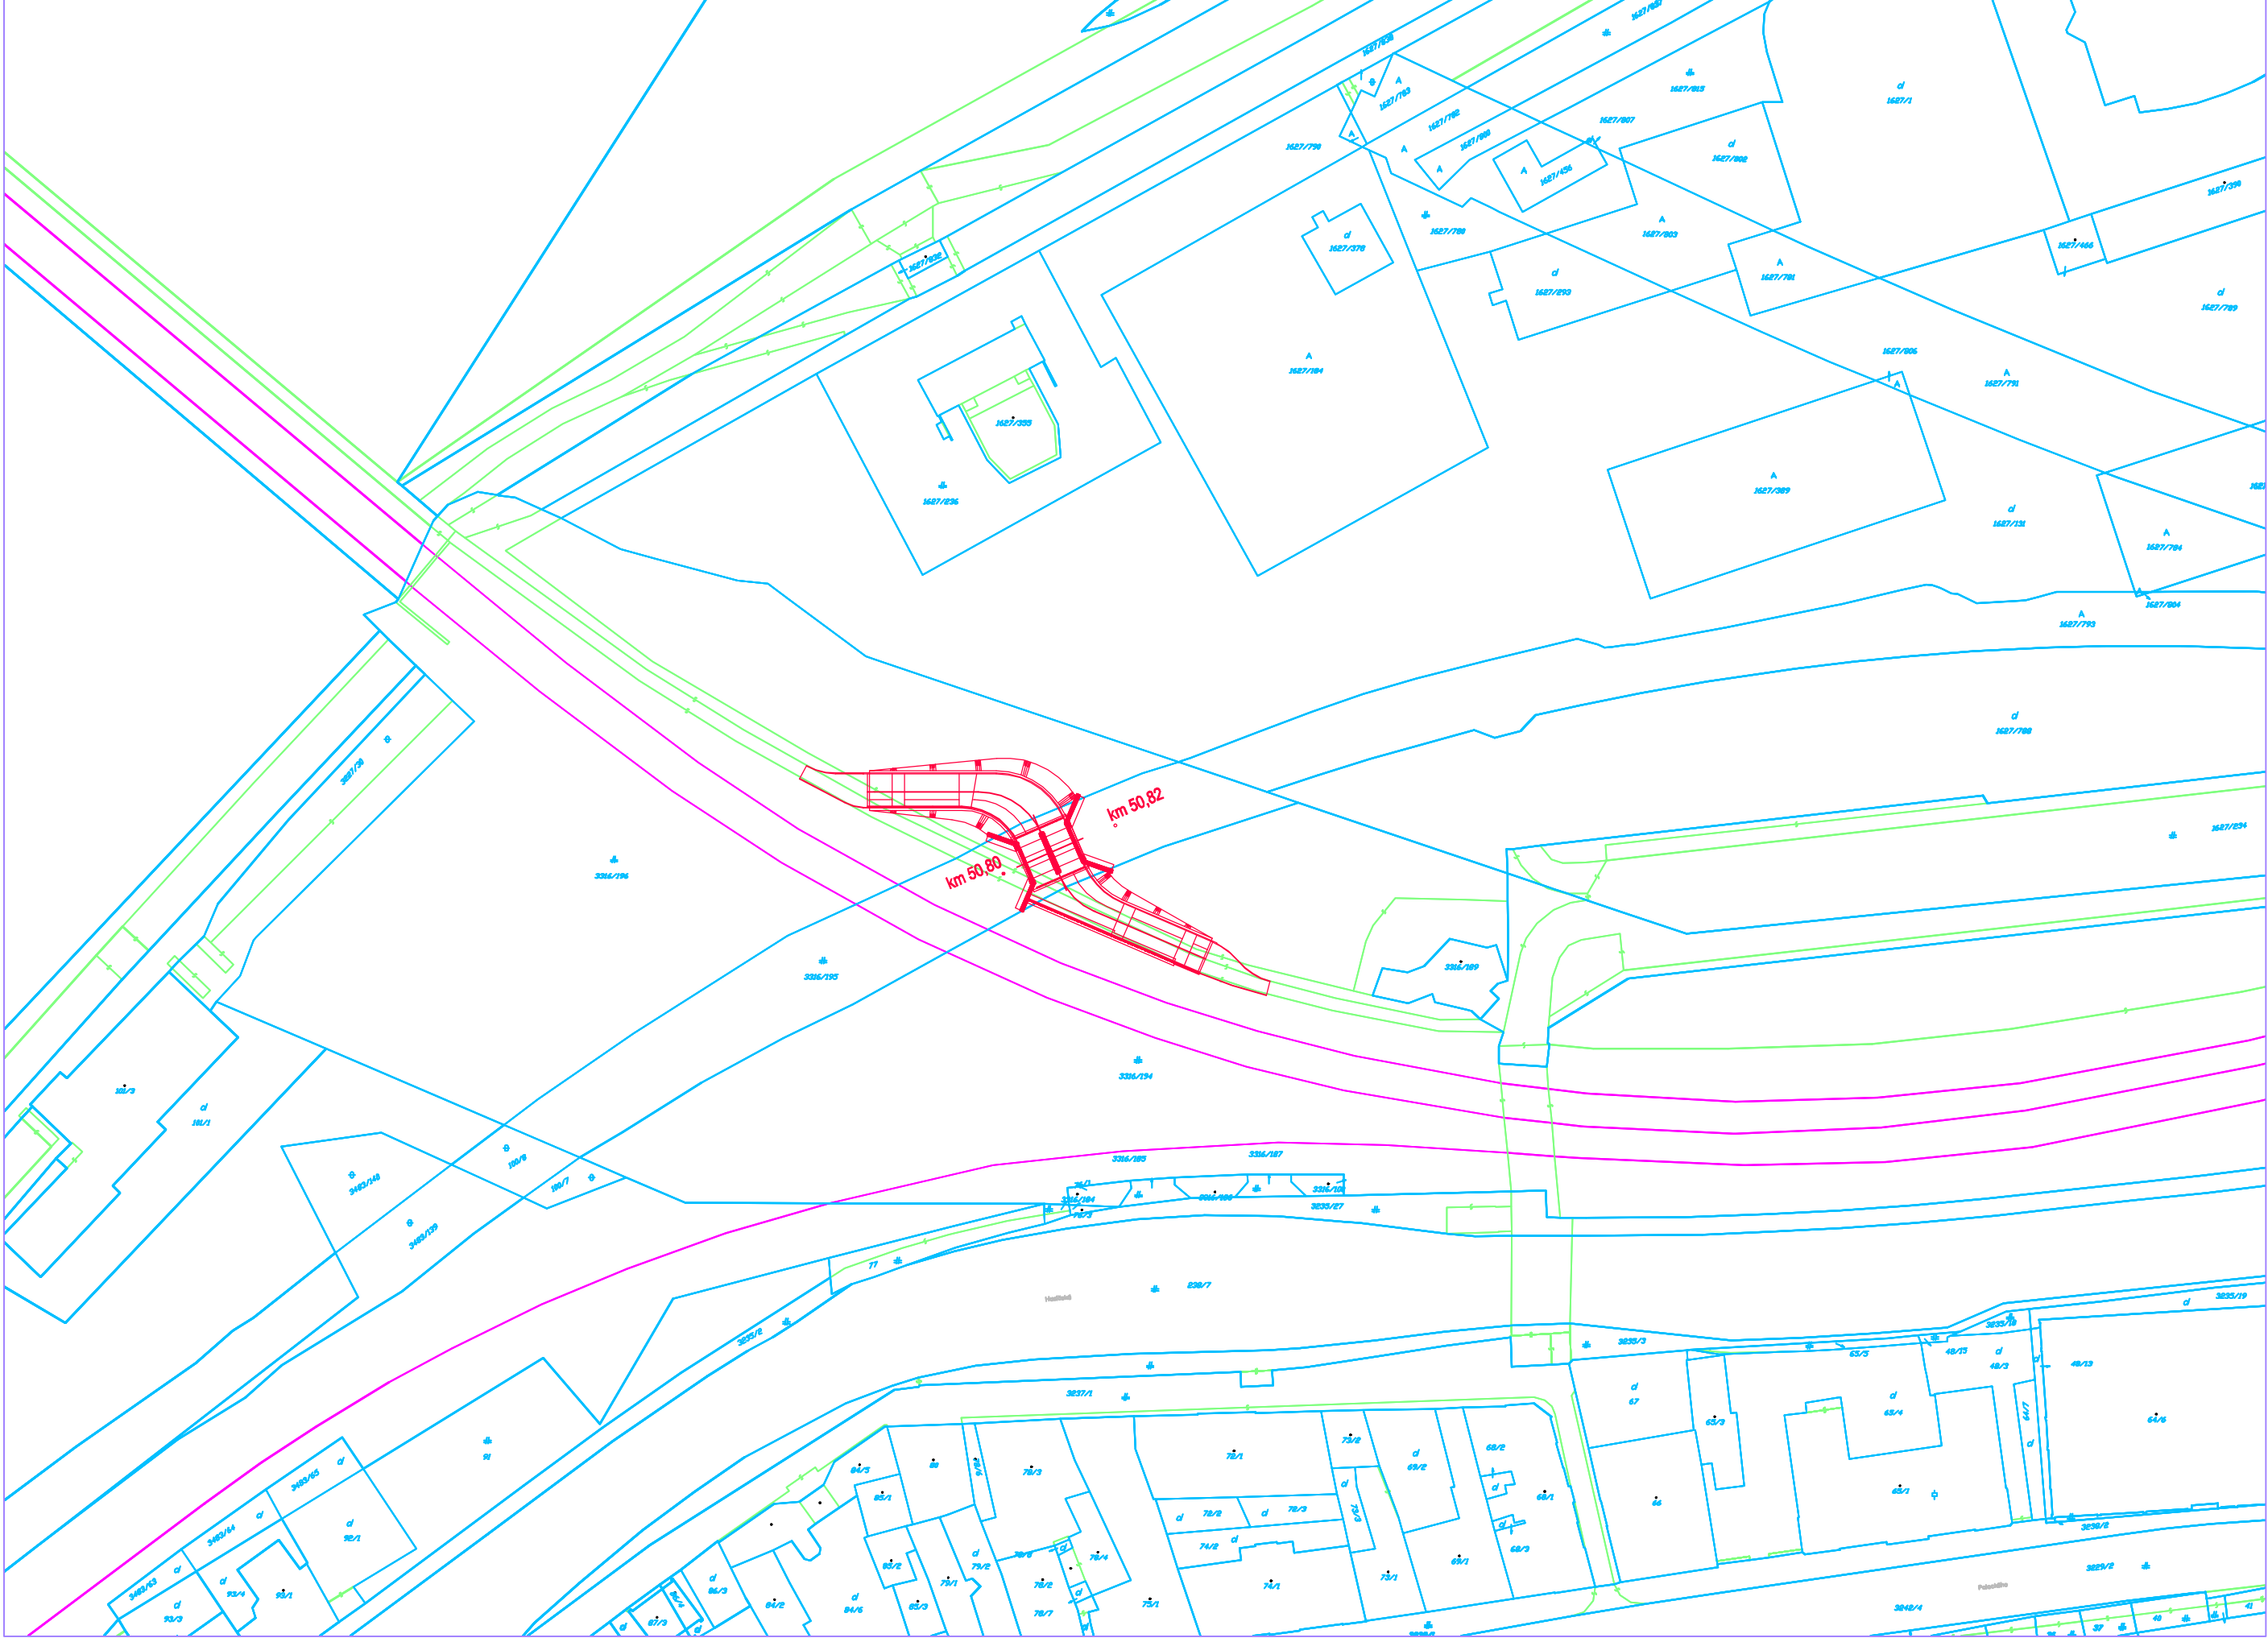

±0,000=208,70 m n.m.
Polohový súradnicový systém S-JTSK
Výškový súradnicový systém B.p.v.
Kótované v metroch

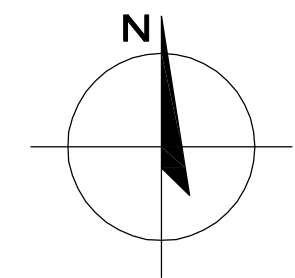

Investor:		 Mesto Trenčín Mierové námestie 2 911 64 Trenčín		Pečiatka / Stamp:	
Názov / Name:		Podchod pod trať Trenčín-Chynorany km 50,808			
Miesto / Place:		Mládežnícka ulica, Trenčín			
Okres, Obec:		Trenčín			
Katastr.územie:		Trenčín			
Parcely:		3316/194, 3316/195, 3316/196			
Projektant / Designer:		 Pod horou 4, 911 01 Trenčín tel:0907 759756 E-Mail: peter.vojtisek@gmail.com		Zodpovedný projektant / Responsible project engineer: Ing. Arch. Michal Jánsky Vypracoval / Drawn by: Ing. Peter Vojtíšek	
Stupeň / Stage:		PROJEKT PRE STAVEBNÉ POVOLENIE / PROJECT FOR BUILDING PERMISSION		Paré / Set:	
Časť / Part:		B. SÚHRNNÉ TECHNICKÉ RIEŠENIE			
Názov výkresu / Drawing name:		KATASTRÁLNA MAPA CADASTER MAP			
				Zák.č. / Proj.no.: 15-06-02	
				Dátum / Date: 07.08.2015	
				Formát / Size: 2xA4	
				Mierka / Scale: 1:1000	
				Č. výkr. / Dr. no.:	
				DSP B.2.02	