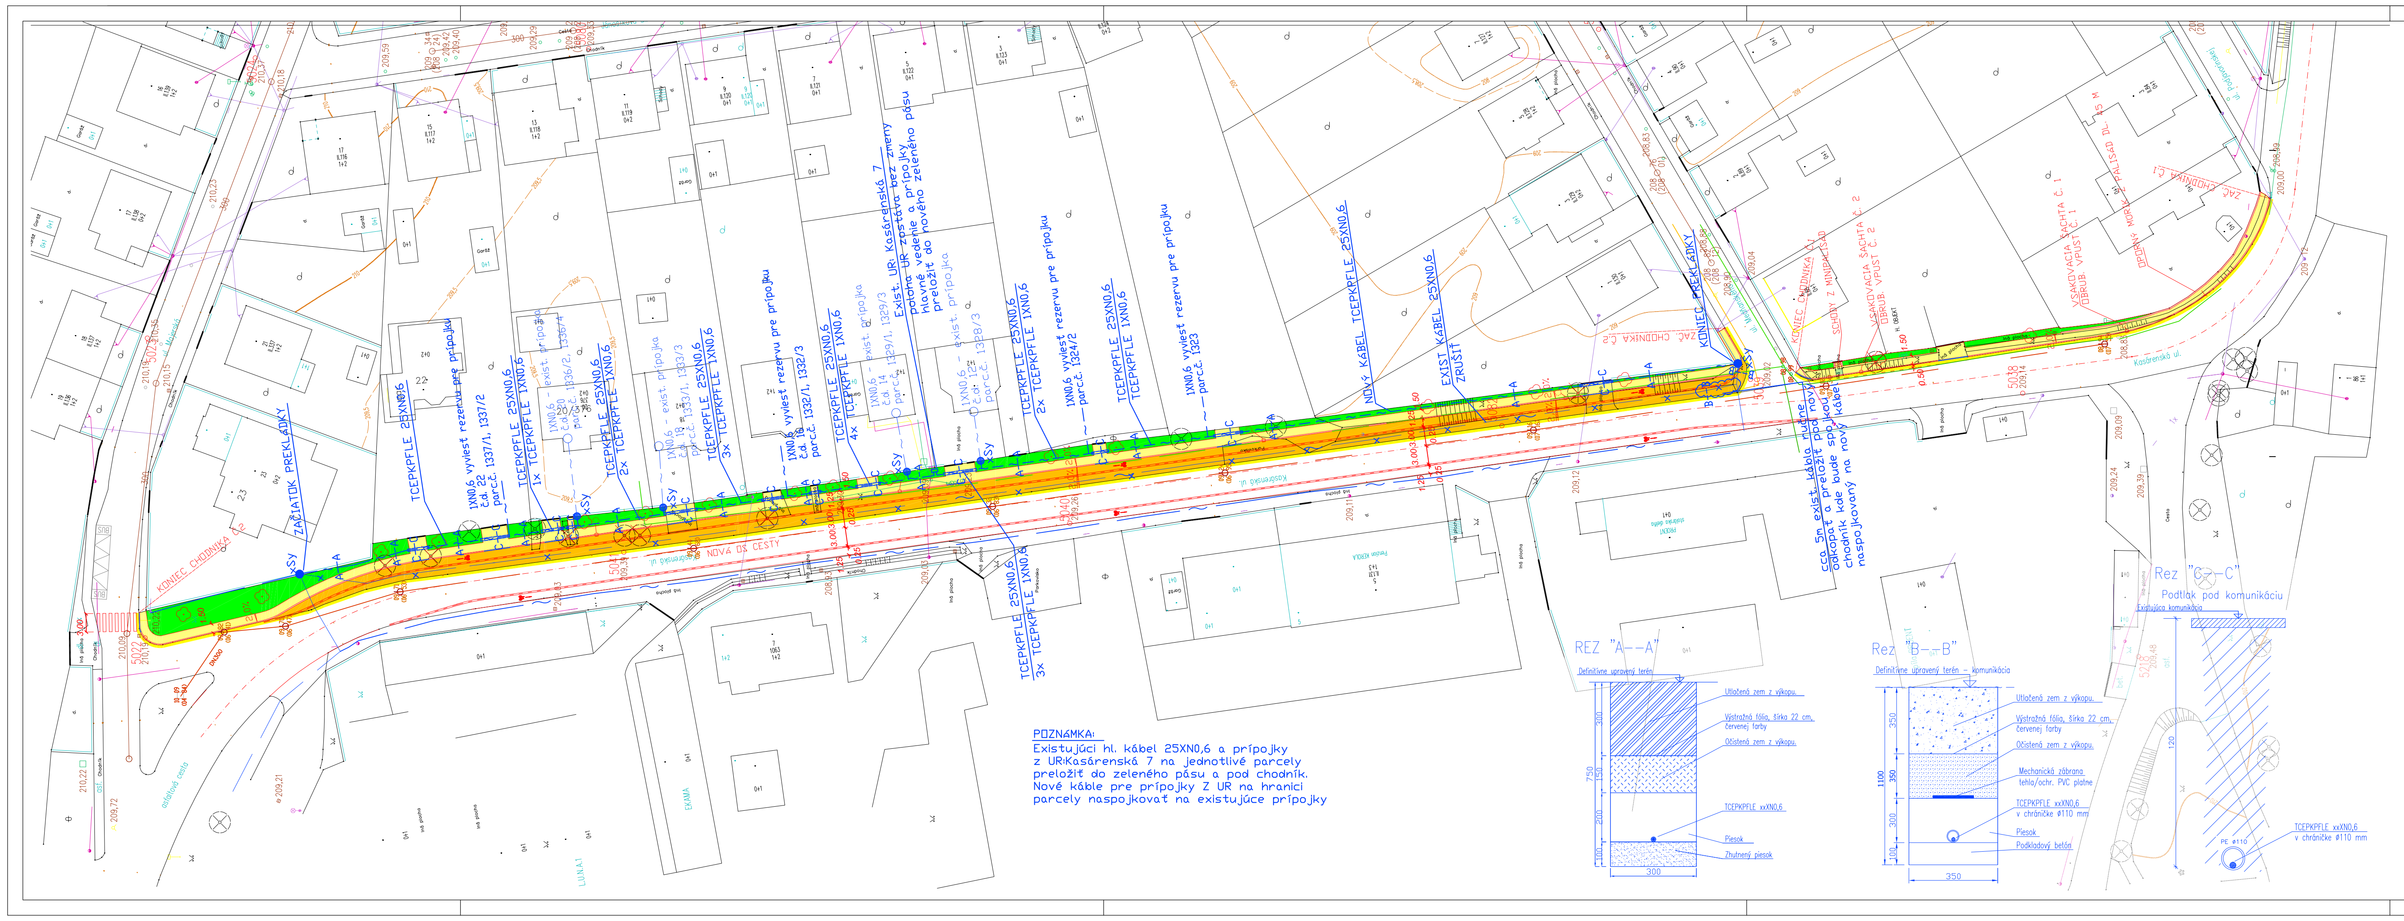

OBJEKTOVÁ SÚSTAVA

D POZEMNÉ A INŽINIERSKE STAVEBNÉ OBJEKTY

SO KOMUNIKÁCIE A SPEVNENÉ PLOCHY
SO PREKLÁDKA KÁBLA TCom

- NOVÁ KONŠTRUKCIA VOZOVKY
- NOVÝ ASFALTOVÝ KRYT
- DLÁŽDENÉ CHODNÍKOVÉ PLOCHY
- ZATRÁVNENÁ PLOCHA
- BEZBARIÉROVÁ ÚPRAVA OBRUBNÍKOV

EXISTUJÚCE INŽINIERSKE SIETE

- PITNÁ VODA
- DAŽĎOVÁ KANALIZÁCIA
- ROZVOD NN
- ELEKTRICKÉ VEDENIE VONKAJŠIEHO OSVETLENIA
- ROZVOD PLYNU
- SLABOPRÚDOVÉ ROZVODY TCOM

NOVOBUDOVANÉ INŽINIERSKE SIETE

- SLABOPRÚDOVÉ ROZVODY TCOM

Polohový súradnicový systém S-JTSK
Výškový súradnicový systém B.p.v.

Investor:	Mesto Trenčín Mierové námestie 2 911 64 Trenčín	Pečiatka:
Názov:	Chodník a cyklotrasa Kasárenská ulica	
Miesto: Okres, Obec: Katastr. územie:	Kasárenská ulica, Trenčín Trenčín, okr. Trenčín Trenčín, p.č. 1404/2, 1403/1, 1307	
Projektant:	Acc&Design s.r.o. Pod horou 4, 911 01 Trenčín tel.0907 759756 E-Mail: peter.vojtisek@gmail.com Zodpovedný projektant: Ing. Čahoj Peter Vypracoval: Ing. Arpáš Gabriel	Pieč:
Stupeň:	PROJEKT PRE STAVEBNÉ POVOLENIE	Zák.č.: 08-11-16 Dátum: 15.12.2016 Formát: 5xA4 Mierka: 1:500 Č. výkr.:
Časť:	SO PREKLÁDKA KÁBLA TCom	
Názov výkresu:	SITUÁCIA - PREKLÁDKA SLABOPRÚDU	DSP C .01

Obsah tohoto výkresu je výhradným majetkom zhotoviteľa a nemôže byť reprodukovaný, kopírovaný, ani inak odovzdávaný tretím osobám bez súhlasu zhotoviteľa!