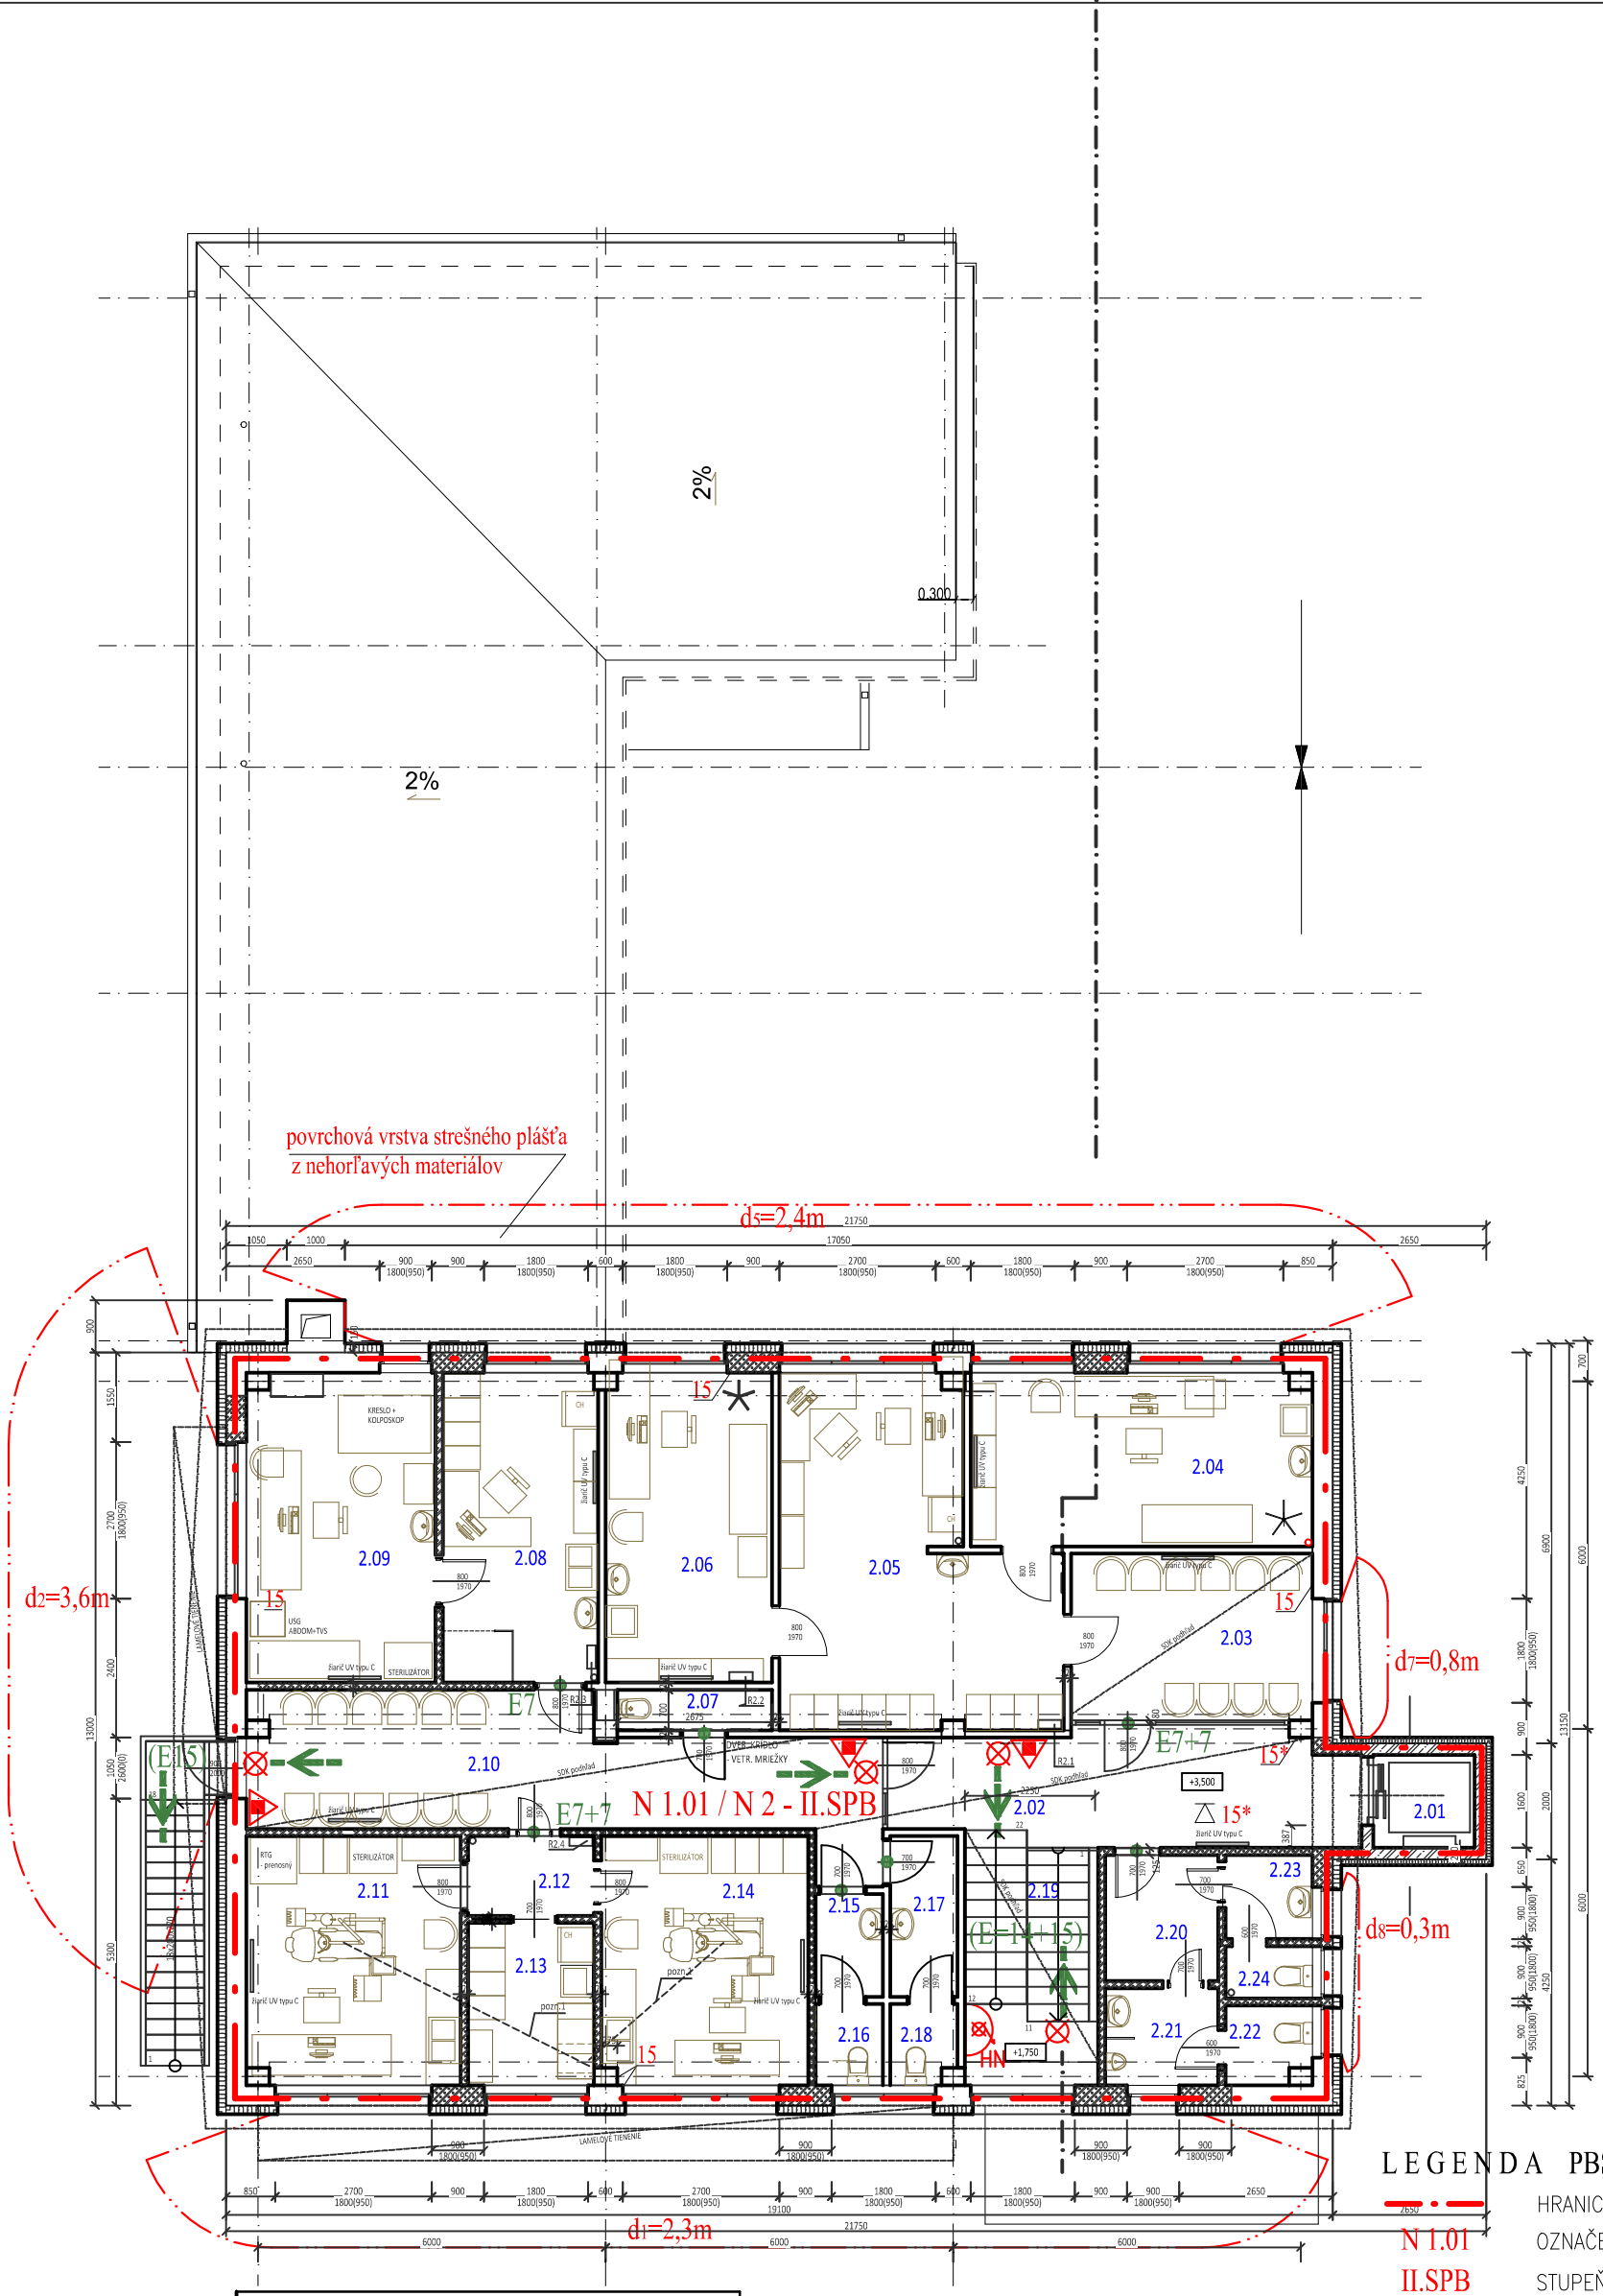

LEGENDA MIESTNOSTI - 2.NP				
Číslo	Názov miestnosti	Plocha miest.[m²]	Podl.	STROP
2.01	VÝŤAH	2,8		
2.02	CHODBA	14	P1	KAZET. SDK
2.03	ČAKÁREŇ - VŠ. LEKÁRI	12,00	P1	
2.04	AMBULANCIA 1 - VŠ. LEKÁRI	17,57	P1	OMIETKA
2.05	PRÍPRAVOVŇA - VŠ. LEKÁRI	24,63	P1	
2.06	AMBULANCIA 2 - VŠ. LEKÁR	15,32	P1	
2.07	VÝLEVKA	1,87	P2	
2.08	PRÍPRAVOVŇA - GYNEK.	14,34	P1	
2.09	AMBULANCIA - GYNEK.	17,35	P1	
2.10	ČAKÁREŇ - STOMAT. + GYNEK.	23,26	P1	KAZET. SDK
2.11	AMBULANCIA 1 - STOMAT.	15,79	P1	OMIETKA
2.12	CHODBA - STOMAT.	2,99	P1	
2.13	PRÍPRAVOVŇA - STOMAT.	6,09	P1	
2.14	AMBULANCIA 2 - STOMAT.	15,29	P1	
2.15	PREDSIEŇ - WC ŽENY	2,06	P2	
2.16	WC - ŽENY	1,63	P2	
2.17	PREDSIEŇ - WC MUŽI	3,23	P2	
2.18	WC MUŽI	1,55	P2	
2.19	SCHODISKO	9,75	P4	
2.20	PREDSIEŇ WC - PACIENTI	4,24	P2	
2.21	PREDSIEŇ WC - MUŽI	3,27	P2	
2.22	WC - MUŽI	1,94	P2	
2.23	PREDSIEŇ WC - ŽENY	2,18	P2	
2.24	WC - ŽENY	1,35	P2	

ZAČIATOK ÚNIKOVEJ CESTY
SMER ÚNIKU
VÝCHOD NA VOLNÉ PRIESTRANSTVO
E — POČET EVAKUOVANÝCH OSOB

LEGENDA PBS

	HRANICA POŽIARNEHO ÚSEKU
N 1.01	OZNAČENIE POŽIARNEHO ÚSEKU
II.SPB	STUPEŇ POŽIARNEJ BEZPEČNOSTI
30	POŽIARNA ODOLNOSŤ KONŠTRUKCIE
*	– PLATNÁ PRE VŠETKY NOSNÉ KONŠTRUKCIE
EW-C,15/D3	POŽIARNY UZÁVER
	PRÁŠKOVÝ PHP – min. 6 kg
	SNEHOVÝ PHP – min. 5 kg
	VODNÝ PHP – min. 10 kg
H	NÁSTENNÝ HYDRANT: Q=93 l/min, 20 m
HN	HADICOVÝ NAVIJÁK: Q=59 l/min, 30m
	NÚDZOVÉ OSVETLENIE
	POŽIARNE NEBEZPEČNÝ PRIESTOR
d_1	ODSTUPOVÁ VZDIALENOSŤ

RIEŠENIE PROTIPOŽIARNEJ BEZPEČNOSTI STAVBY

Názov stavby:	Centrum integrovanej zdravotnej starostlivosti - Slanec	Investor:	Obec Slanec
Obsah vykresu:	Pôdorys 1.NP	Vypracovala:	Ing. Daniela Kristiňaková
Miesto stavby:	parcela č.: 806/4, kat.územie: Slanec	Mierka 1 : 125 / Dátum: 11/2018	PO 2